


Anlage 2.1

Grundriss


M 1:500



Legende:

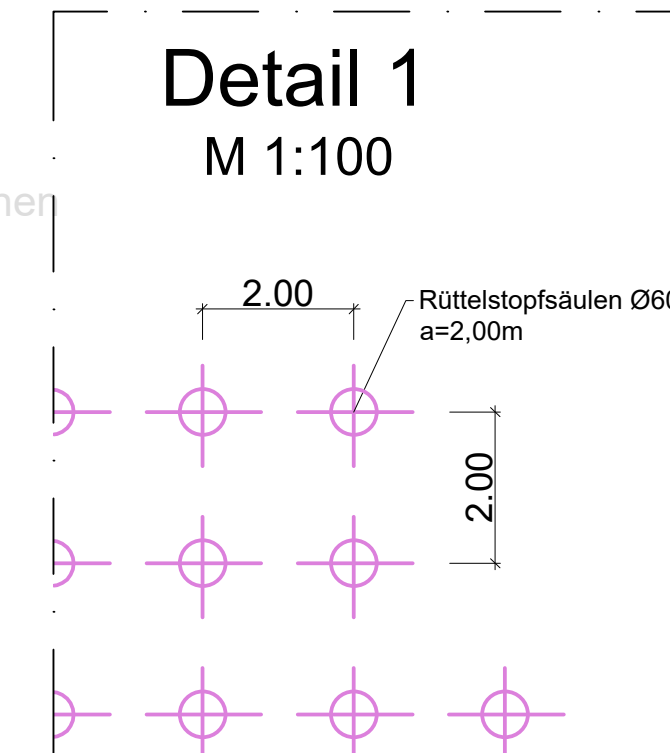

- | Sportplatz -Rasenflächen nach DIN 18035-4 | |
|---|------------------|
| 12 cm | Rasentragschicht |
| 10 cm | Drainageschicht |
| 20 cm | Unterboden |
| <u>42 cm</u> | |
| <u>60 cm</u> | bewehrte Erde |

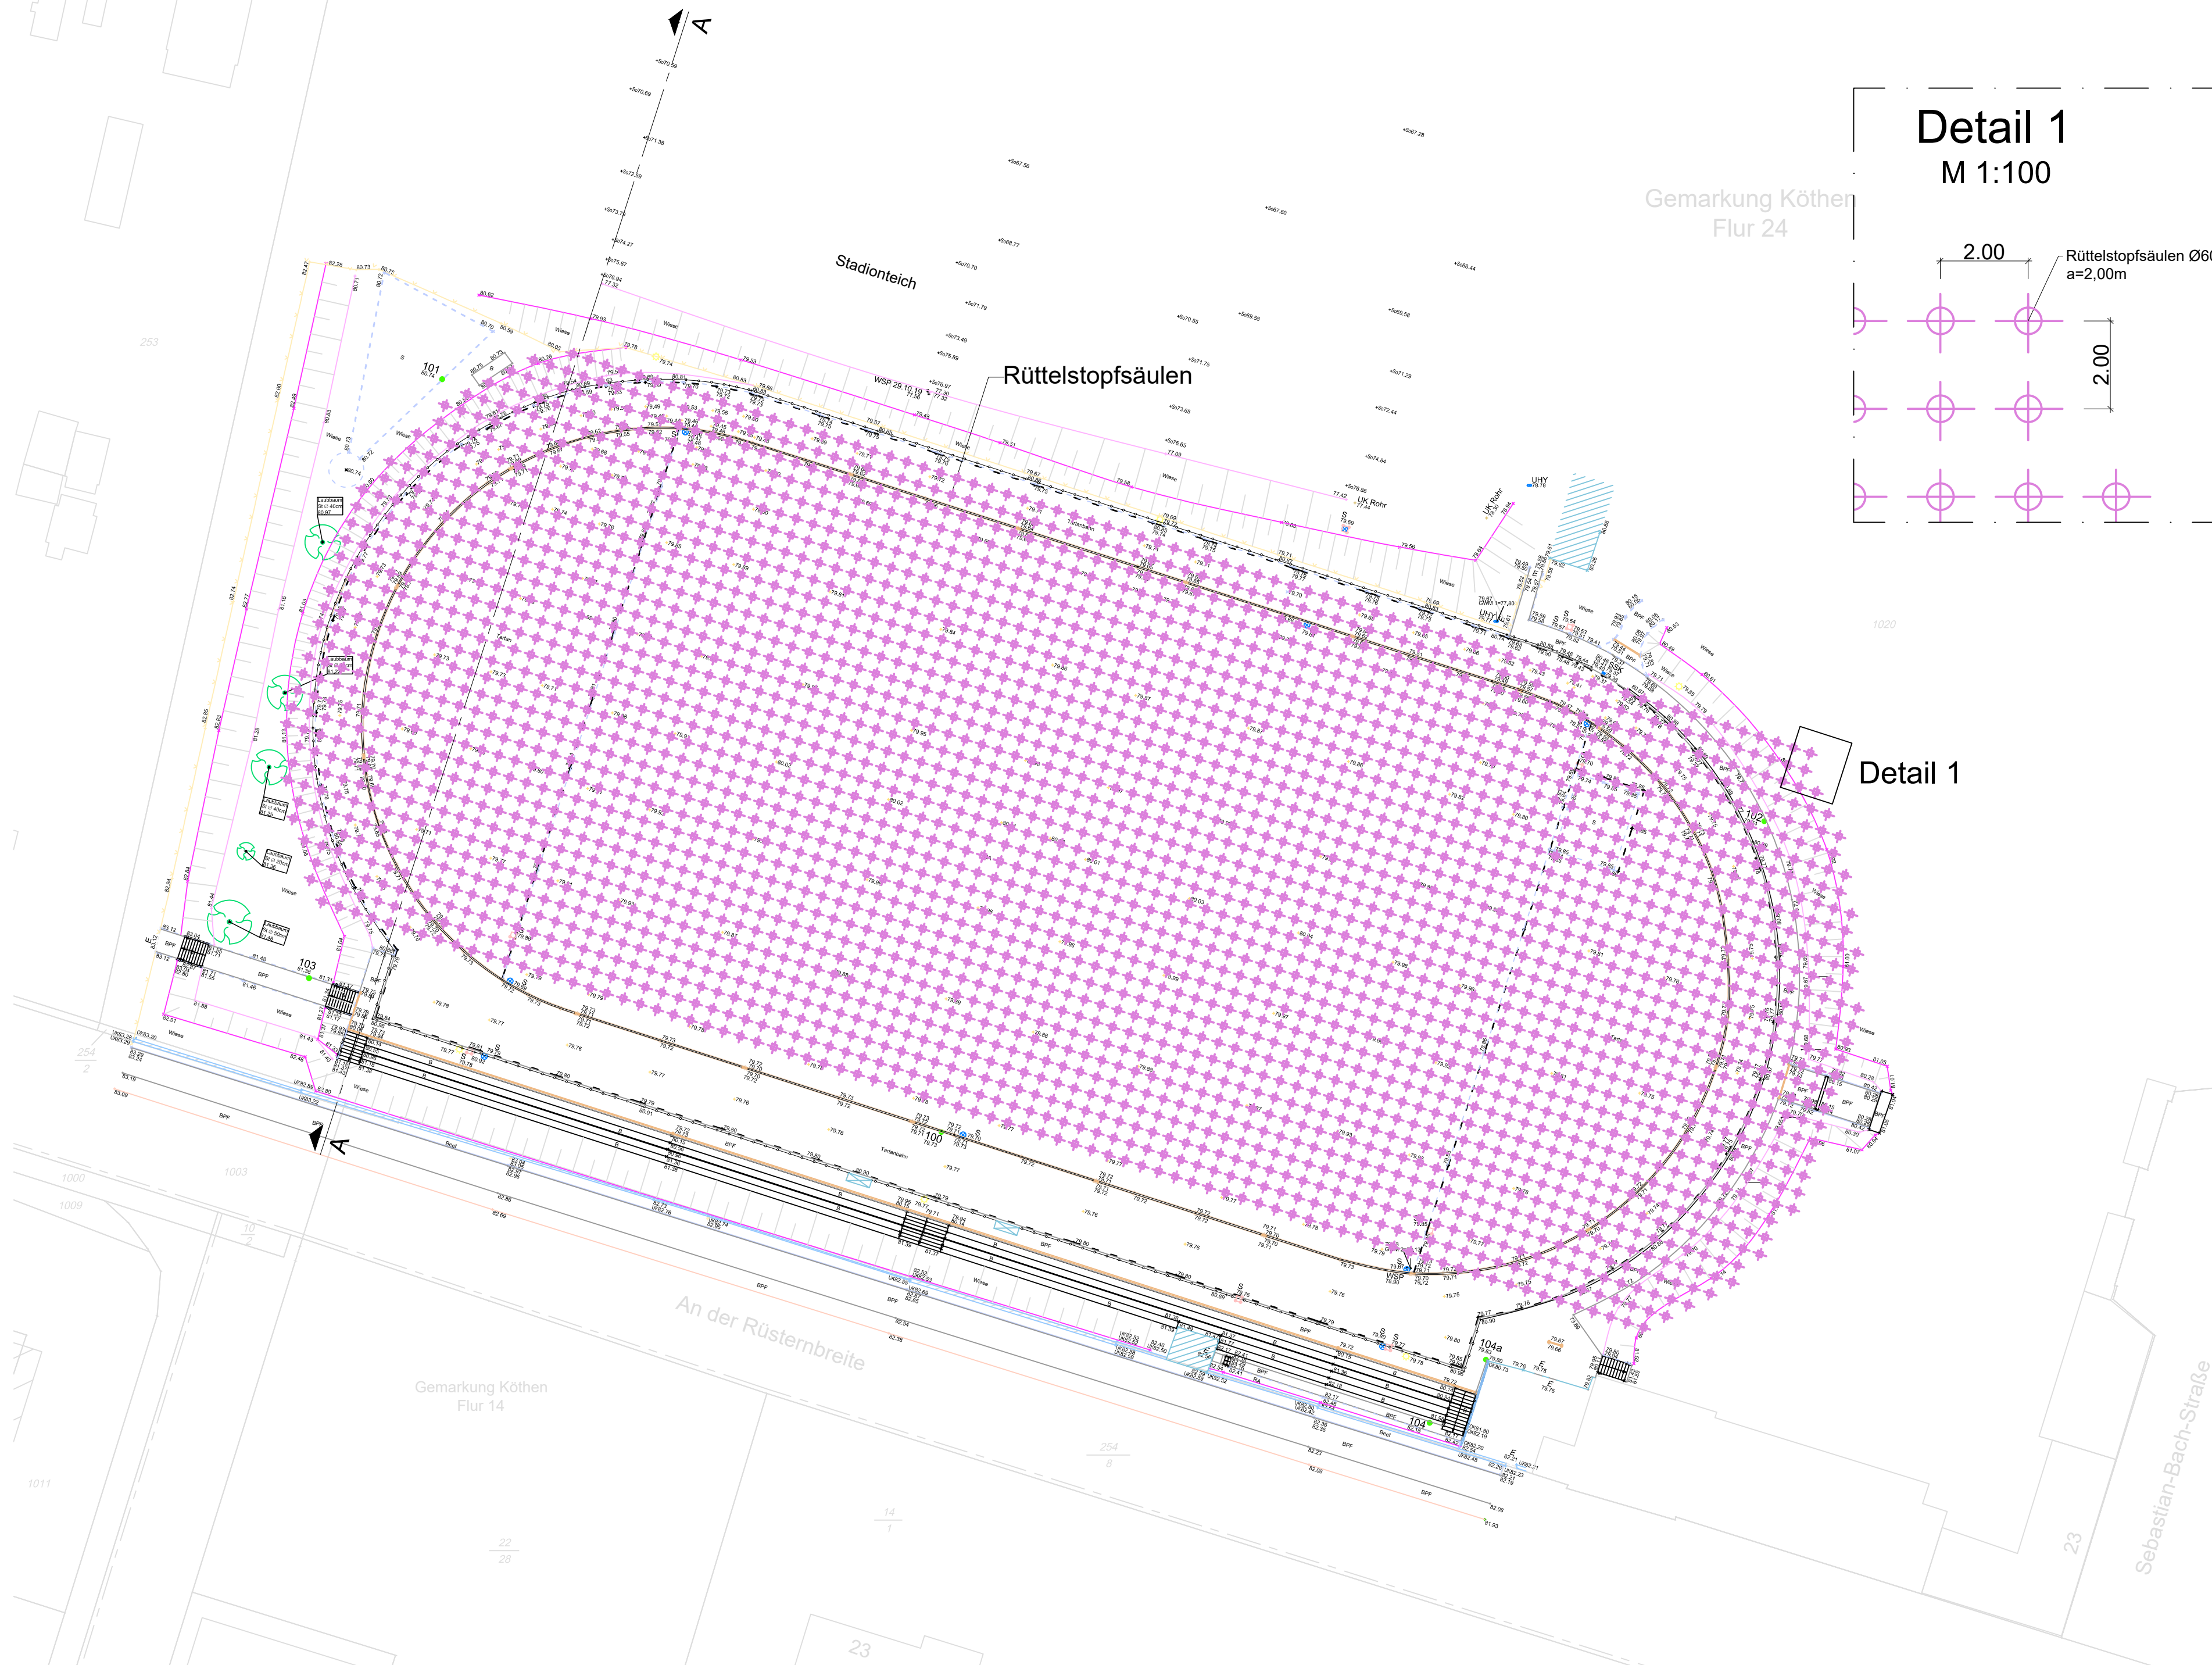

Bauherr: 		Gesellschaft für Umweltsanierungs-Technologien mbH	
Projekt: Sanierung Sportplatz Köthen			
Plan: Lageplan Variante 2 Rüttelstopfsäulen		Vorplanung Proj.Nr.: 419048 Datum: 04.02.2020	
Vermessen: MSCU / DKRO Entworfen: MKAI Geprüft: WHEI		Bestand gezeichnet: INSC/GASC Planung gezeichnet: ESCH Bauleitung:	
		Plan-Nr.: 419048-2LP-V2-SP Maßstab: 1:500/1:100 Beilage-Nr.: 5.2	
Index	Datum	Art der Änderung	
a			
b			
c			
WASSER VERKEHR RAUM VERMESSUNG GIS UMWELT TECHNIK BETREUUNG PLANUNG			
Steinbacher-Consult GmbH Gustav-Adolf-Straße 1a 06686 Lützen Tel.: 03444/410-0 Fax.: 03444/410-29		 Steinbacher Consult <i>... invent the future</i> www.steinbacher-consult.com info@steinbacher-consult.com	
		NL Erfurt Straße des Friedens 15a 99094 Erfurt Tel.: 0361/34013-0 NL Herzberg Schiebener Str. 8b 04816 Herzberg Tel.: 03535/4615-0 NL Mittweida J.-S.-Bach-Straße 14 09548 Mittweida Tel.: 03727/998992-0 NL Jena Weinbühnenstraße 3a 07745 Jena Tel.: 03641/633006	
URHEBERRECHTLICH GESCHÜTZT Vervielfältigung und Weitergabe an Dritte unzulässig und strafbar			