

Grundriss
M 1:500



Legende:


- Sportplatz -Rasenflächen nach DIN 18035-4
- 12 cm

Rasentragschicht
- 10 cm

Drainageschicht
- 20 cm

Unterboden
- 42 cm
- Geogitter
- 150 cm

bewehrte Erde

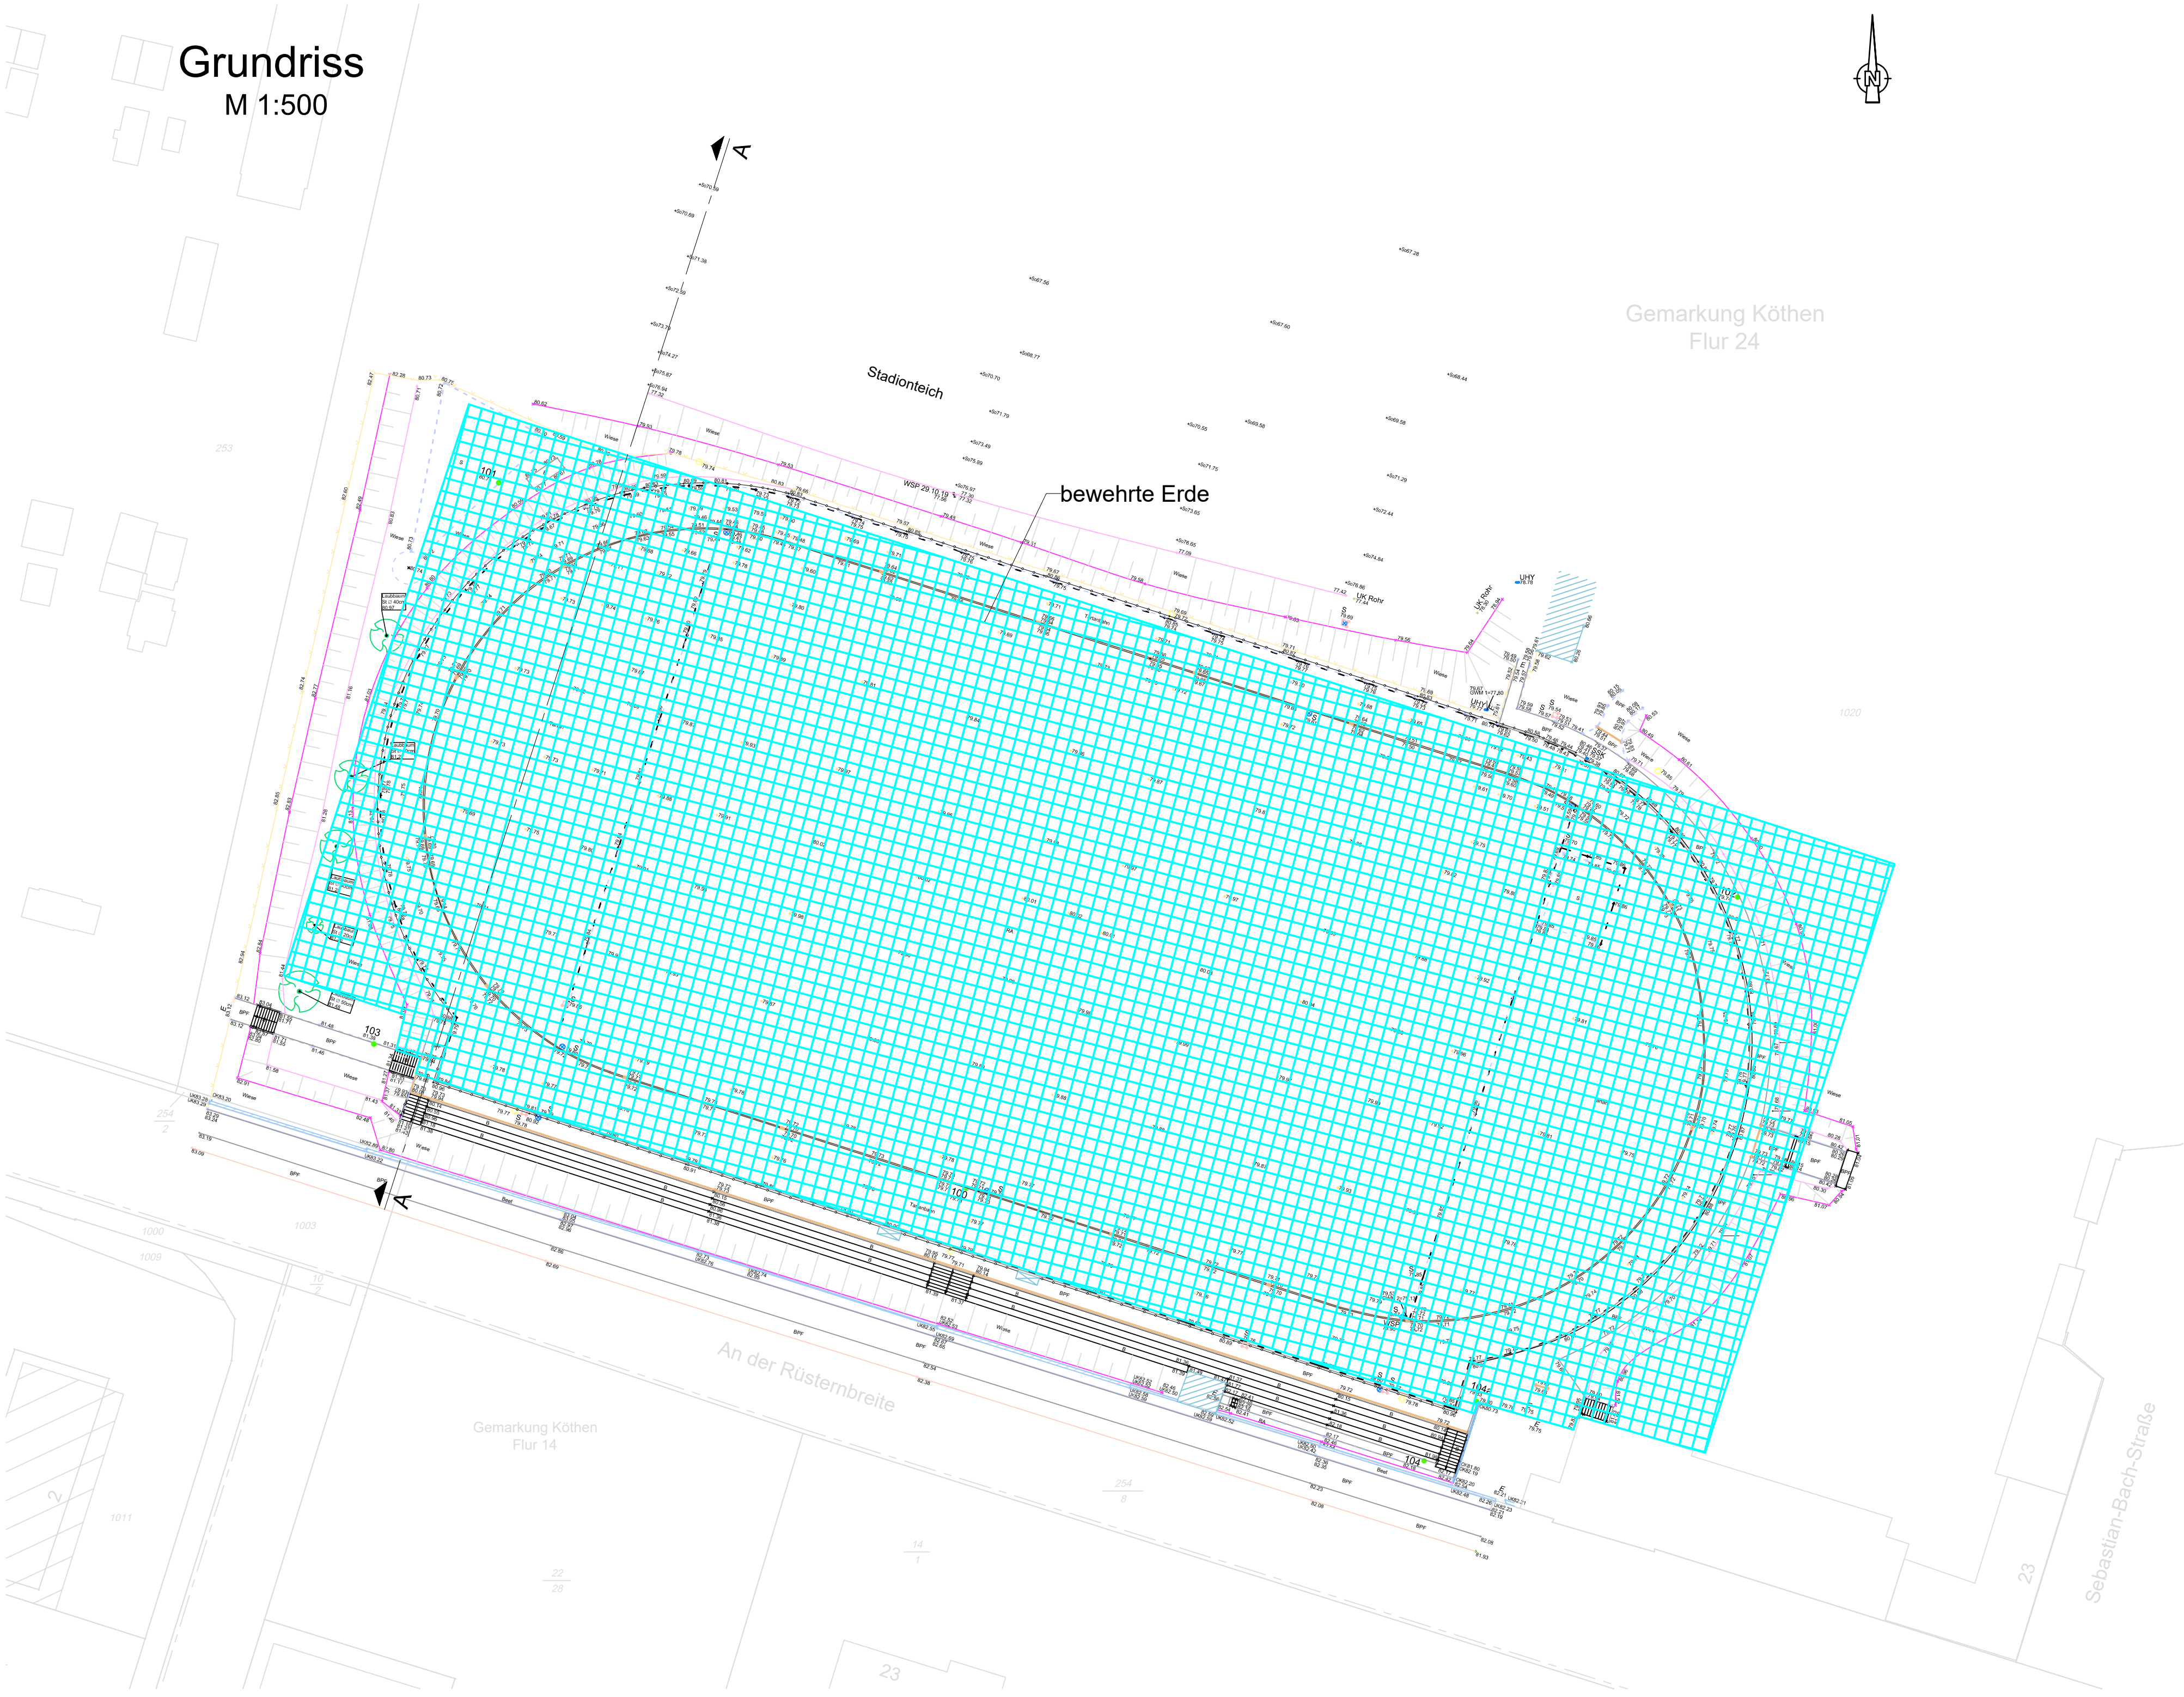

Bauherr:



G.U.T.

Gesellschaft für Umweltsanierungs-Technologien mbH

Projekt:

Sanierung Sportplatz Köthen

Plan:

Lageplan
Variante 3
Geogitter

Vorplanung

Proj.Nr.: 419048

Datum: 04.02.2020

Vermessen: MSCU / DKRO

Entworfen: MKAI

Geprüft: WHEI

Bestand gezeichnet: INSC/GASC

Planung gezeichnet: ESCH

Bauleitung:

Plan-Nr.: 419048-2LP-V3-SP

Maßstab: 1:500

Beilage-Nr.: 5.3

Index	Datum	Art der Änderung	Name
a			
b			
c			

WASSER | VERKEHR | RAUM | VERMESSUNG | GIS | UMWELT | TECHNIK | BETREUUNG | PLANUNG

Steinbacher-Consult GmbH
Gustav-Adolf-Straße 1a
06686 Lützen
Tel.: 034444/410-0
Fax.: 034444/410-29



Steinbacher Consult
... invent the future

www.steinbacher-consult.com | info@steinbacher-consult.com

NL Erfurt
Straße des Friedens 15a
99094 Erfurt
Tel.: 0361/34013-0

NL Mittweida
J.-S.-Bach-Straße 14
09548 Mittweida
Tel.: 03727/999992-0

NL Herzberg
Schöneberg Str. 6b
04916 Herzberg
Tel.: 0355/4015-0

NL Jena
Weinbühlstraße 3a
07745 Jena
Tel.: 03641/330006

URHEBERRECHTLICH GESCHÜTZT Vervielfältigung und Weitergabe an Dritte unzulässig und strafbar

G:\Projekte\419048 GUT Konzept San. Sportplatz Köthen\02_Vorplanung\Software\CAD\Zeichnung\419048-2LP-SP.dwg

765 x 450 mm, 0,34 m