

Anlage 4.1

Legende:

- Sportplatz -Rasenflächen nach DIN 18035-4
- 12 cm

Rasentragschicht
- 10 cm

Drainageschicht
- 20 cm

Unterboden
- 42 cm
- Sanierungsbereich
- 80 cm

bewehrte Erde




Sanierungsbereich 1



Sanierungsbereich 2

G:\Projekte\419048 GUT_Konzept San_Sportplatz Köthen\02_Vorplanung\Software\CAD\Zeichnung\419048-2LP-SP.dwg

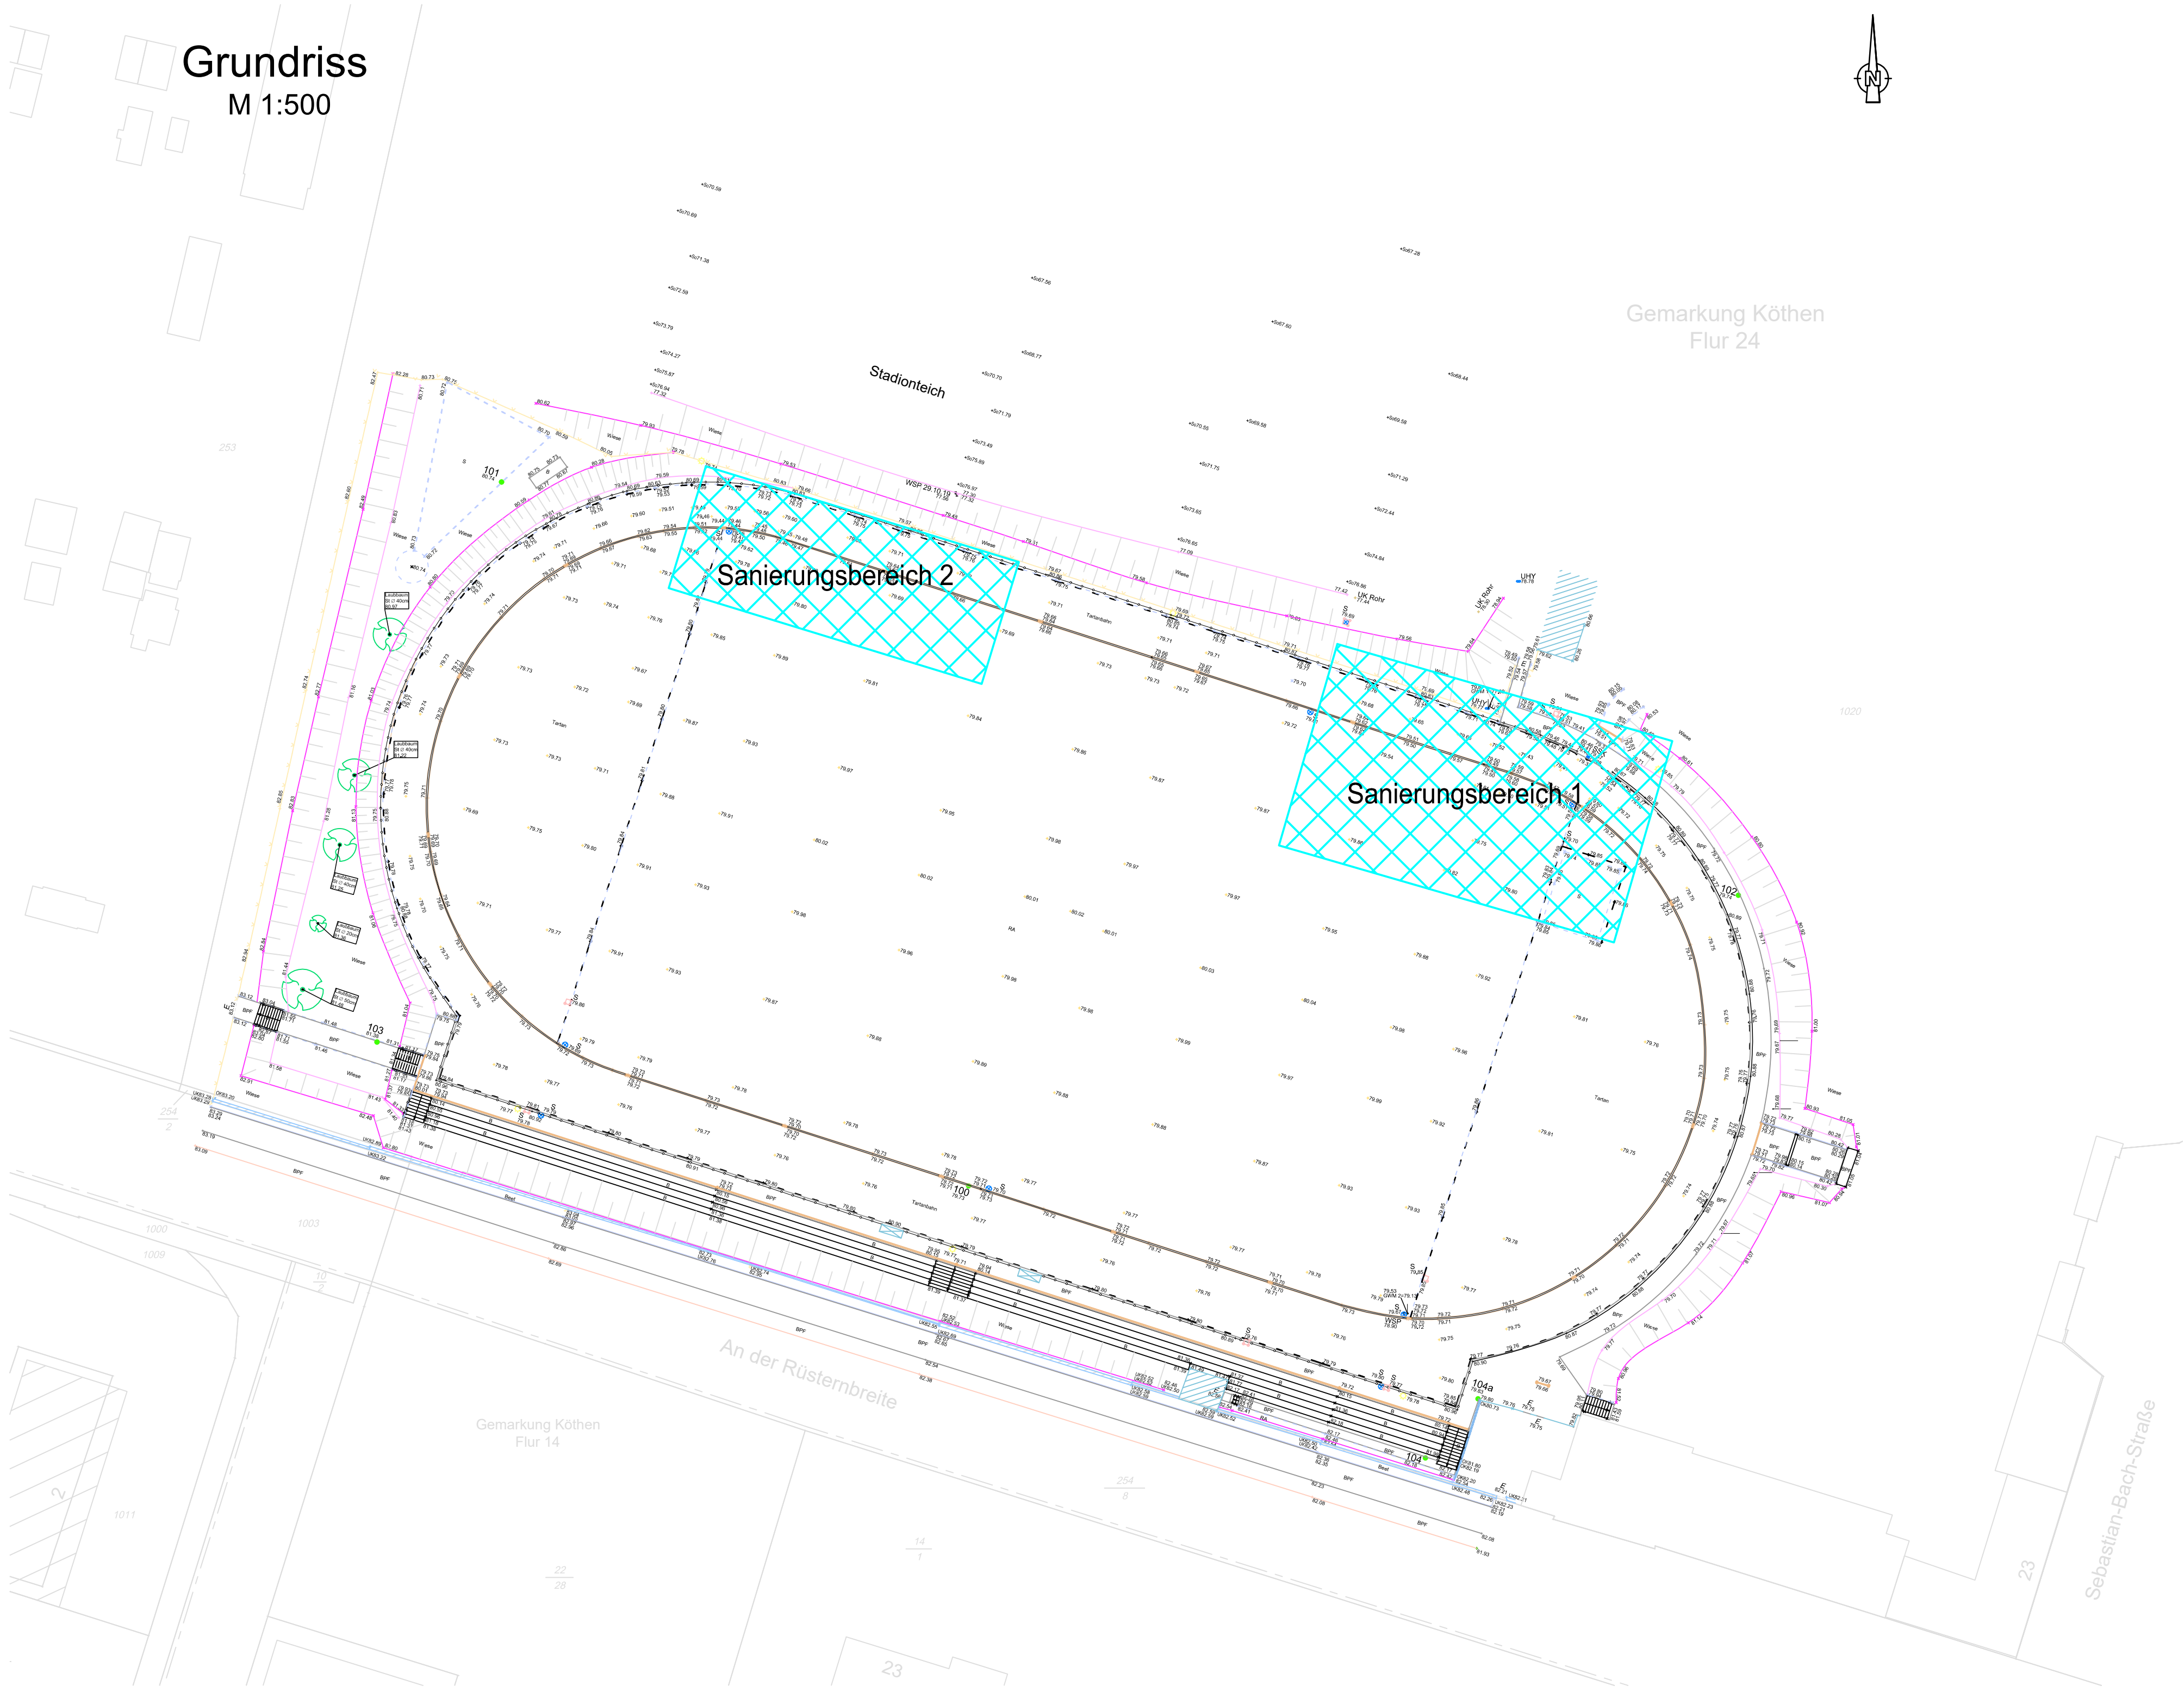

Bauherr:



Gesellschaft für Umweltsanierungs-Technologien mbH

Projekt:

Sanierung Sportplatz Köthen

Plan:

Lageplan
Variante 4
zyklische Sanierung

Vermessen:
MSCU / DKRO

Entworfen:
MKA

Geprüft:
WHEI

Bestand gezeichnet:
INSC/GASC

Planung gezeichnet:
ESCH

Bauleitung:

Plan-Nr.:
419048-2LP-V4-SP

Proj.Nr.:
419048

Datum:
04.02.2020

Maßstab:
1:500

Beilage-Nr.:
5.4

Index	Datum	Art der Änderung	Name
a			
b			
c			

WASSER | VERKEHR | RAUM | VERMESSUNG | GIS | UMWELT | TECHNIK | BETREUUNG | PLANUNG

Steinbacher-Consult GmbH
Gustav-Adolf-Straße 1a
06686 Lützen
Tel.: 034444/410-0
Fax.: 034444/410-29



www.steinbacher-consult.com | info@steinbacher-consult.com

NL Erfurt
Straße des Friedens 15a
99094 Erfurt
Tel.: 0361/34013-0

NL Mittweida
J.-S.-Bach-Straße 14
09648 Mittweida
Tel.: 03727/999992-0

NL Herzberg
Schöneberg Str. 6b
04745 Herzberg
Tel.: 0355/4015-0

NL Jena
Weißbachstraße 3a
07745 Jena
Tel.: 03641/6330006

URHEBERRECHTLICH GESCHÜTZT

VERVIELFÄLTIGUNG UND WEITERGABE AN DRITTE UNZULÄSSIG UND STRAFBAR