

LEGENDE

	Änderung		Bestand		Fertigteile
	Klärung		Stahlbeton		Putz
	Indexverweis		Mauerwerk		Erdreich
	Detailverweis		unbewehrter Beton		Kies
	OKFF		Verblender		Schotter
	OKRD		Leichtbeton		Sand
	OKFF		Dämmung hart		Stahl
	OKRD		Dämmung weich		Holz

OK	Oberkante	BD	Bodendurchbruch	NA	Notausgang
UK	Unterkante	DD	Deckendurchbruch	BW	Brandwand
VK	Vorderkante	DA	Deckenaussparung	WH	Wandhydrant
HK	Hinterkante	WD	Wanddurchbruch	F	Feuerlöscher
FF	Fertigfußboden	WS	Wandschütz	BM	Brandmelder
RD	Rohdecke	WA	Wandaussparung		
OKFF	Oberkante Fertigfußboden	FD	Fußbodendurchbruch	AHD	Abhängende
OKRD	Oberkante Rohdecke	BE	Bodeneinlauf	AK	Akustikdecke
LH	Lichte Höhe	DE	Dacheinlauf	FS	Feuerschutzplatten
FBH	Fertigbrüstungshöhe	SW	Schmutzwasser	FT	Fertigteile
RBH	Rohbrüstungshöhe	RR	Regenwasser	SB	Sichtbeton
		ELT	Elektro	TB	Trapezblech
UZ	Unterzug	HZG	Heizung	GK	Gipskarton
UZ	Überzug	LFT	Lüftung	BB	Bodenbeschichtung
DF	Dehnungsfuge	SAN	Sanitär	DOB	Doppelboden
BF	Bewegungsfuge			HB	Hohlraumboden
				SLZ	Sauberlaufzone

PLANFREIGABE

Freigabe

Ort, Datum

Stempel, Unterschrift

INDIZES	ÄNDERUNGEN	DATUM: GEZ.

PROJEKT

FRISIA NORDERNEY

Bauherr

FRISIA

AG REEDEREI NORDERNEY-FRISIA
 Bülowallee 2
 26548 Norderney
 Telefon: +49 (0) 4931 9870
 info@reederei-frisia.de

Architekt

LOREK ARCHITEKTUR

Deichstraße 26
 26789 Leer
 Telefon: +49 (0) 491 96071561
 info@ingenieur-lorek.de

Statik

HEINZ LUNTE GMBH

Burgstraße 49
 49413 Dinklage
 Telefon: +49 (0) 4443 96380
 lunte@lunte-statik.de

TGA

INGENIEURBÜRO EMDEN

Friedrich-Ebert-Straße 69
 26725 Emden
 Telefon: +49 (0) 4921 9938950
 office@ingenieurbuero-emen.de

Brandschutz

EURO-BRANDSCHUTZ- UND AERODYNAMIK MBH

Köstersweg 23
 47533 Kleve
 Telefon: +49 (0) 2821 891254

PLANINHALT

Projektnummer:	436-14
Maßstab:	1:250
Erstellungsdatum:	21.11.14
Druckdatum:	24.3.15
Gezeichnet von:	ga
Geprüft von:	lo
Planformat:	A1

Plantitel: Lageplan

Index: VORABZUG



LEGENDE

	Änderung		Bestand		Fertigteil
	Abgang		Starkputz		Putz
	Interieurwände		Mauermark		Fliesen
	Dachstuhl		unbeschichteter Beton		Konk
	OKRF		Verklebter		Schotter
	OKDF		Leichtbeton		Sand
	OKDF		Dämmung hart		Stahl
	OKDF		Dämmung weich		Holz

OK	Oberkante	BD	Bodenlurchbruch	NA	Nutzung
UK	Unterkante	DD	Deckenlurchbruch	BW	Brandwand
VK	Vorderkante	DA	Deckenauflage	WH	Wandputz
HK	Hinterkante	WD	Wandlurchbruch	F	Feuerlöcher
RF	Fertigputz	WS	Wandstütze	BM	Brandmelde
RO	Rohtafel	WA	Wandaussparung		
OKRF	Oberkante Fertigputz	FBS	Fußbodenlurchbruch	AHD	Abhangdecke
OKRD	Oberkante Rohdecke	BE	Bodenauflage	AK	Akustikdecke
LI	Lichte Höhe	DE	Deckenauf	FS	Feuerschutzglas
FBIH	Fertigputzplatte	SW	Schmuckwasser	FT	Fertigteil
RBIH	Rohputzplatte	RR	Regenwasser	SB	Schallschutzwand
UZ	Überzug	ELT	Einbaulicht	TK	Tischkante
DZ	Deckungsplatte	HSG	Hausnummer	GB	Gipsbohle
DF	Dachstuhl	LFT	Lüftung	DOB	Doppelboden
BF	Bewegungslinie	SAN	Sanitär	HLB	Holzbohle
				SLZ	Sauberlaufzone

PLANFREIGABE

Freigebe

Ort, Datum: _____

Stempel, Unterschrift: _____

INDIZES	ÄNDERUNGEN	DATUM	GEZ.

PROJEKT

FRISIA NORDERNEY

Bauherr

AD REEDEREI NORDERNEY-FRISIA
Bülowstraße 2
20548 Norderney
Telefon: +49 (0) 423 9870
info@reederei-frisia.de

Architekt

LOREK ARCHITEKTUR
Deichstraße 26
20799 Leer
Telefon: +49 (0) 491 96071561
info@ingenieur-lorek.de

Statik

HEYN LIPPROSS-KIEFER
Hubertstraße 14a
48155 Münster
Telefon: +49 (0) 251 2525240
ma01@plan.de

TOA

INGENIEURBÜRO EMDEN
Friedrich-Ebert-Straße 69
20725 Emden
Telefon: +49 (0) 4921 9938950
office@ingenieurburo-emden.de

Brandschutz

EURO-BRANDSCHUTZ-UND
AERODYNAMIK MBH
Königsberg 23
47533 Kleve
Telefon: +49 (0) 2821 891254

PLANNHALT

Projektnummer:	436-14
Masstab:	1:100
Erstellungsdatum:	21.11.14
Druckdatum:	25.3.15
Geschieht von:	ga
Gepufft von:	lo
Planformat:	A0

Plannummer:
B-100-EG

Plantitel:
Erdgeschoss

Index:
VORABZUG



LEGENDE

	Änderung		Bestand		Festplatt
	Abmung		Steinmauer		Platz
	Abmündung		Ziegelmauerwerk		Erdweib
	Abmündung		Betonmauerwerk		Korn
	Abmündung		Ziegelmauerwerk		Schotter
	Abmündung		Ziegelmauerwerk		Sand
	Abmündung		Ziegelmauerwerk		Stahl
	Abmündung		Ziegelmauerwerk		Holz

CK	Oberkante	BD	Bodenkantenbruch	NA	Nußgang
UK	Unterkante	DD	Deckenkantenbruch	BW	Brandwand
VK	Vorderkante	DA	Deckenaustragung	WH	Wanddurchbruch
HK	Hinterkante	WD	Wandkantenbruch	F	Feuerschutz
FK	Fertigkante	WS	Wandstülper	BM	Brandmelder
RF	Rohdecke	WA	Wandanspannung		
OKRF	Oberkante Fertigfußboden	WF	Wandverankerung	AVD	Abhangdecke
OKRD	Oberkante Rohdecke	FB	Fußbodenbruch	AK	Akustikdecke
LI	Lichtleiste	FS	Fußbodenstempel	FS	Feuerschutzblech
FBH	Fertigfußbodenhöhe	BE	Bodenbelag	FT	Fertigputz
RBH	Rohfußbodenhöhe	DE	Deckenaufbau	SB	Schubstange
UZ	Übergang	SW	Schmutzwasser	TK	Tischkante
UZ	Übergang	RR	Regenwasser	CB	Cablebox
DF	Dahmungsfläche	ELT	Elektr.	SB	Schubstange
BF	Bewegungslinie	HSG	Heizung	DOB	Doppelboden
		LFT	Lüftung	HM	Hohlraumdecken
		SAN	Sanitär	SLZ	Sauberlaufzone

PLANFREIGABE

Freigabe

Ort, Datum

Stempel, Unterschrift

INDIZES	ÄNDERUNGEN	DATUM	GEZ.

PROJEKT



FRISIA NORDERNEY

Bauherr



AD REEDEREI NORDERNEY-FRISIA
 Bülowstraße 2
 26548 Norderney
 Telefon: +49 (0) 423 1 2870
 info@reederei-frisia.de

Architekt



LOREK ARCHITEKTUR
 Deichstraße 26
 20799 Leer
 Telefon: +49 (0) 491 9407 1561
 info@ingenieur-lorek.de

Statik



HEYEN LIPPROSS KIEFER
 Hubertstraße 14a
 48155 Münster
 Telefon: +49 (0) 251 6252540
 ma101@plan.de

TGA



Heinz Lunte GmbH
 Burgstraße 49
 48415 Emslage
 Telefon: +49 (0) 4443 96380
 lunte@lunte-statk.de

Breitschutz



INGENIEURBÜRO EMDEN
 Friedrich-Ebert-Strasse 69
 20725 Emden
 Telefon: +49 (0) 4921 9938950
 office@ingenieurbuero-empden.de

Breitschutz




EURO-BRANDSCHUTZ-UND AERODYNAMIK MBH
 Köhlerweg 23
 47533 Kleve
 Telefon: +49 (0) 2821 891254

PLANNHALT

Projektnummer:	436-14
Mafstab:	1:100
Erstellungsdatum:	21.11.14
Druckdatum:	24.3.15
Geschicht von:	lo
Gepflückt von:	lo
Planformat:	A0

Plantitel:
Obergeschoss

Index:
VORABZUG

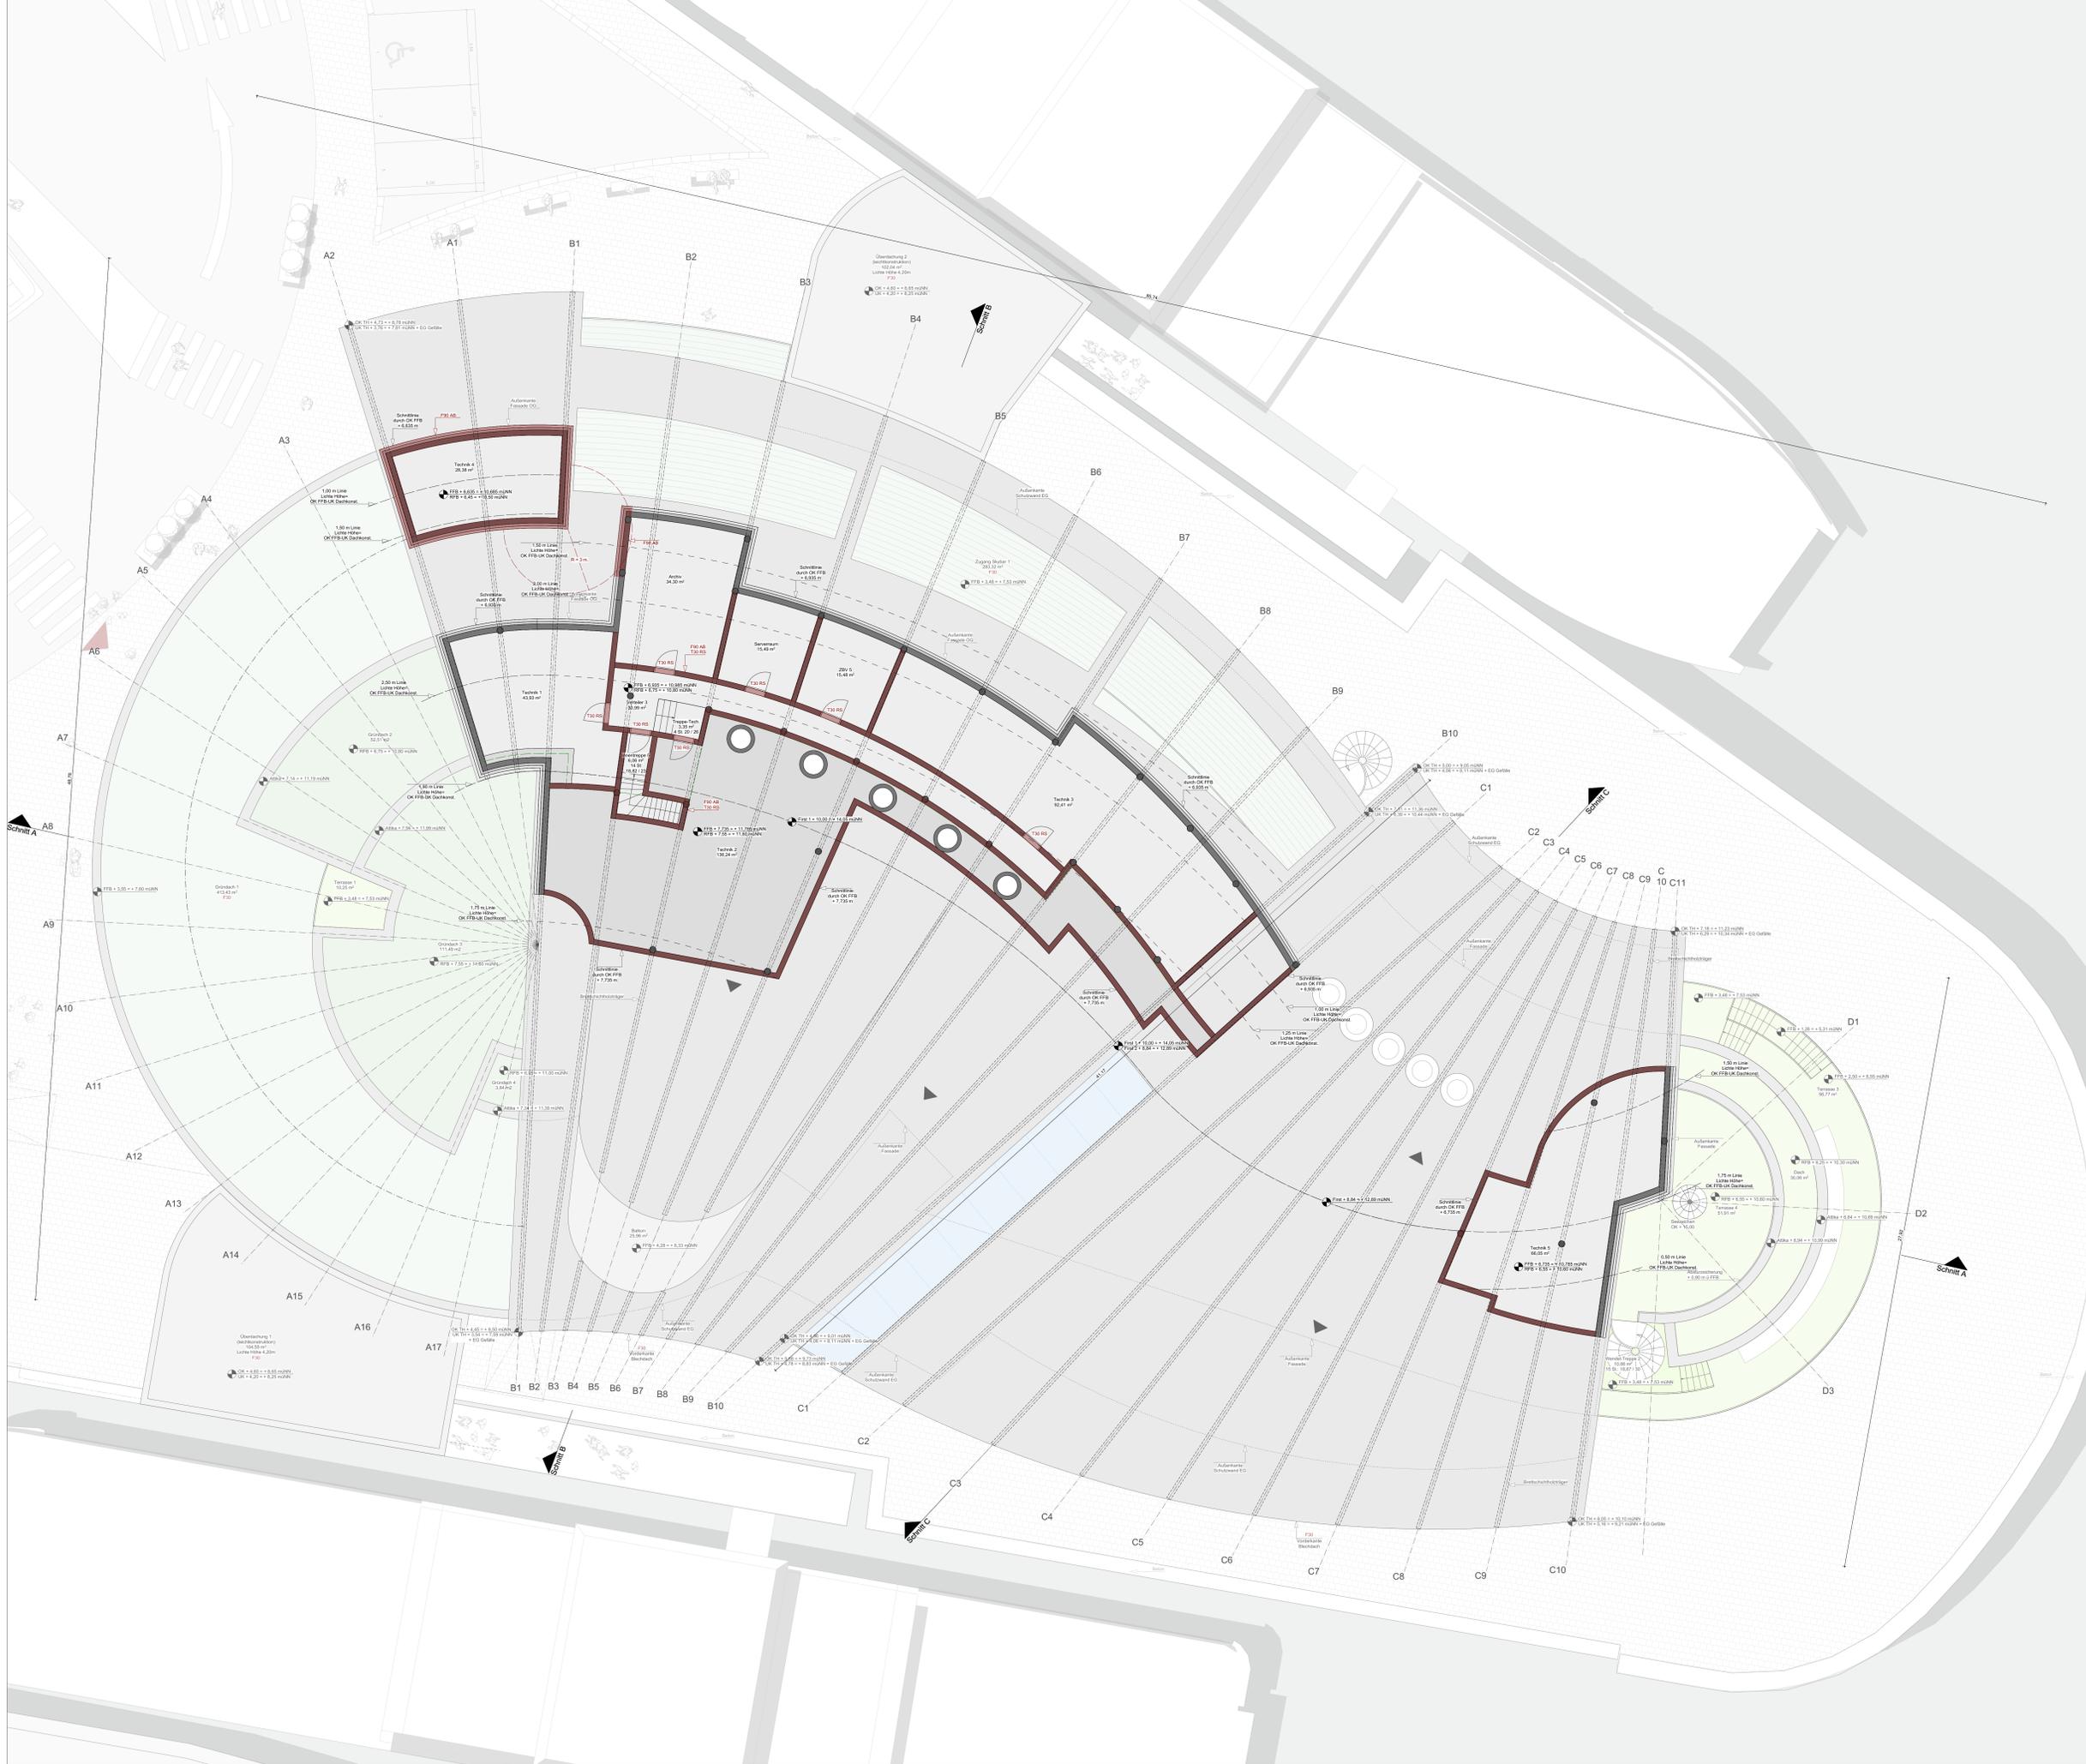

LEGENDE

	Änderung		Bestand		Fertigteil
	Außenwands		Mauwerk		Platz
	Deckenslabs		unbeschichteter Beton		Eisensch
	OKFF		Verkleidung		Kon
	OKFF		Lichtbeton		Schotter
	OKFF		Dämmung hart		Sand
	OKFF		Dämmung weich		Stahl
	OKFF		Holz		Holz

PLANFREIGABE

Freigabe

Ort, Datum

Stempel, Unterschrift

INDIZES	ÄNDERUNGEN	DATUM	GEZ.

PROJEKT

FRISIA NORDERNEY

BAUHER

FRISIA

AO REEDEREI NORDERNEY-FRISIA
Bülowstraße 2
20548 Norderney
Telefon: +49 (0) 423 1 9870
info@reederei-frisia.de

ARCHITECT

LOREX ARCHITEKTUR

Deichstraße 26
20799 Leer
Telefon: +49 (0) 491 94071561
info@ingenieur-lorex.de

STATIK

HEYN LIPPROSS KIEFER

Hubertstraße 14a
48155 Münster
Telefon: +49 (0) 251 62562540
ma101@h-plan.de

TOA

HEINZ LUNTE GMBH

Burgstraße 49
48413 Dinklage
Telefon: +49 (0) 4443 96380
lunte@lunte-staik.de

INGENIEURBÜRO EMDEN

Friedrich-Ebert-Strasse 69
20725 Emden
Telefon: +49 (0) 4921 9938950
office@ingenieurbuero-emden.de

BRANDSCHUTZ

EURO-BRANDSCHUTZ- UND AERODYNAMIK MBH

Königsberg 23
47533 Kleve
Telefon: +49 (0) 2821 891254

PLANNUMMER

B-100-DG

PLANTITEL


Dachgeschoss

PLANNUMMER

Projektnummer: 436-14
Mafeldate: 1100
Erstellungsdatum: 21.11.14
Druckdatum: 25.3.15
Gezeichnet von: ga
Geprüft von: lo
Planformat: A0

INDEX

VORABZUG

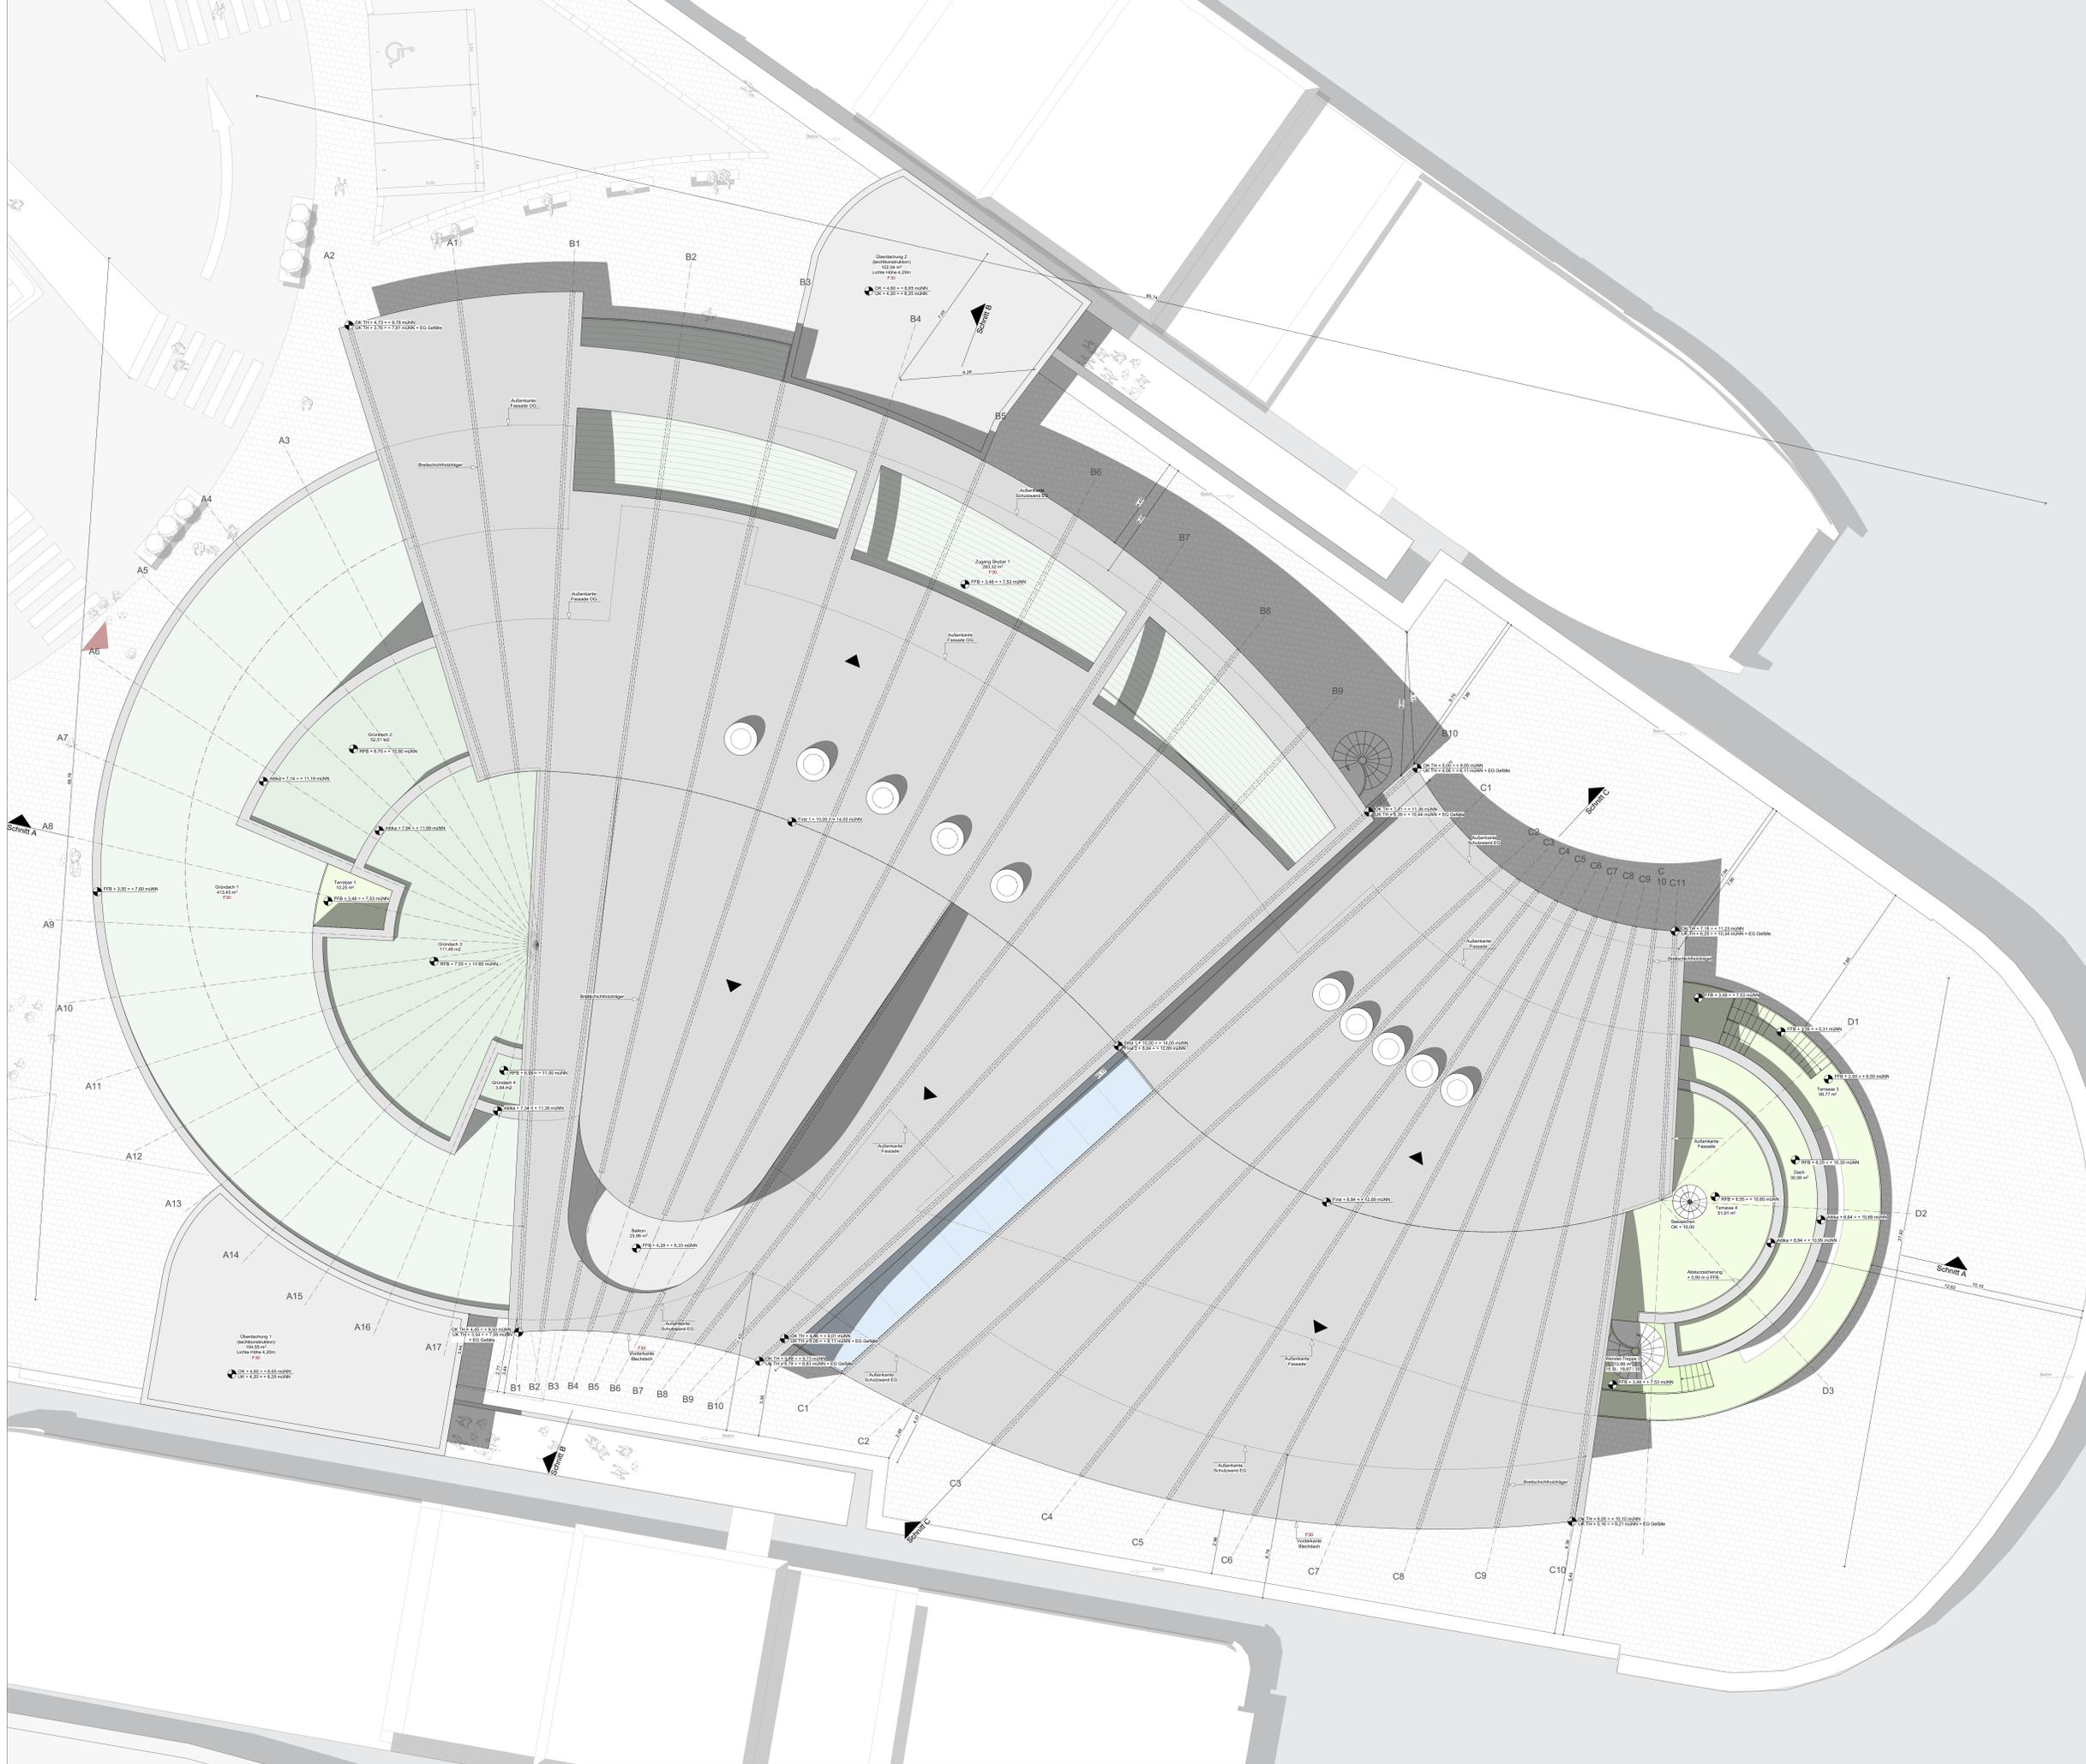

LEGENDE

	Änderung		Bestand		Fertigstell
	Abhang		Steinmauer		Putz
	Horizontale		Mauwerk		Eisensch
	Dashenweis		Verputzt		Kon
	OKFF		Leichtbeton		Schottr
	OKFF		Dämmung hart		Sand
	OKFF		Dämmung weich		Holz

OK	Oberkante	RD	Bodenbruch	NA	Nutzung
UK	Unterkante	DD	Deckenbruch	BW	Brandwand
VK	Vorderkante	DA	Deckenspannung	WH	Wandputz
HK	Hinterkante	WD	Wandbruch	F	Feuerschutz
FE	Fertigstellen	WS	Wandschlitz	BM	Brandmauer
RD	Rohdecke	WA	Wandaussparung	AVD	Abhangdecke
OKFF	Oberkante Fertigfußboden	FS	Fußbodenschlitz	AK	Akustikdecke
OKRD	Oberkante Rohdecke	BE	Bodenauflage	FS	Feuerschutzblech
LI	Lichtleiste	DE	Deckenaufbau	FT	Fertigfußboden
FBH	Fertigfußbodenhöhe	SW	Schmutzwasser	SB	Schallblech
RBH	Rohfußbodenhöhe	RR	Regenwasser	OK	Oberkante
UZ	Unterzug	ELT	Elektrik	SB	Schallblech
UZ	Unterzug	HSG	Heizung	DB	Doppelboden
DF	Dachstuhlfläche	LFT	Lüftung	HB	Holzbohlen
BF	Bewegungslinie	SAN	Sanitär	SLZ	Sauberlaufzone

PLANFREIGABE

Freigabe

Ort, Datum

Stempel, Unterschrift

INDIZES	ÄNDERUNGEN	DATUM	GEZ.

PROJEKT

FRISIA NORDERNEY

Bauherr

FRISIA

Architekt

LOREX ARCHITEKTUR

HEYEN-LIPPROSS-KIEFER

ENTWICKELN PLANEN BAUEN ERHALTEN

Stark

Heinz Lunte GmbH

Tragwerksplanung

TOA

Ingenieurbüro Emden

Brandschutz

Euro-Brandschutz- und Aerodynamik Ingenieurgesellschaft mbH

AD REEDEREI NORDERNEY-FRISIA

Bülowstraße 2
20548 Norderney
Telefon: +49 (0) 423 1 9870
info@reederei-frisia.de

LOREX ARCHITEKTUR

Deinstraße 26
20799 Leer
Telefon: +49 (0) 491 94071561
info@ingenieur-lorex.de

HEYEN-LIPPROSS-KIEFER

Huberstraße 14a
48155 Münster
Telefon: +49 (0) 251 6252540
ma101@h-plan.de

HEINZ LUNTE GMBH

Burgstraße 49
48415 Emden
Telefon: +49 (0) 4443 96380
lunte@lunte-stark.de

INGENIEURBÜRO EMDEN

Friedrich-Ebert-Straße 69
20725 Emden
Telefon: +49 (0) 4921 9938950
office@ingenieurbuero-empden.de

EURO-BRANDSCHUTZ-UND AERODYNAMIK MBH

Königsberg 23
47533 Kleve
Telefon: +49 (0) 2821 891254

PLANNHALT

Plannummer: B-100-DA

Plantitel: Dachaufsicht

Projektnummer: 436-14

Mafestöße: 1:100

Erstellungsdatum: 21.11.14






Druckdatum: 24.3.15

Gesichtet von: ga

Geprüft von: lo

Planformat: A0

Index: VORABZUG

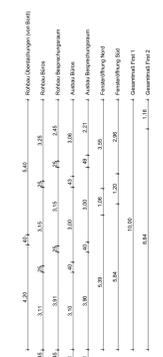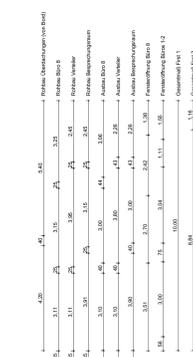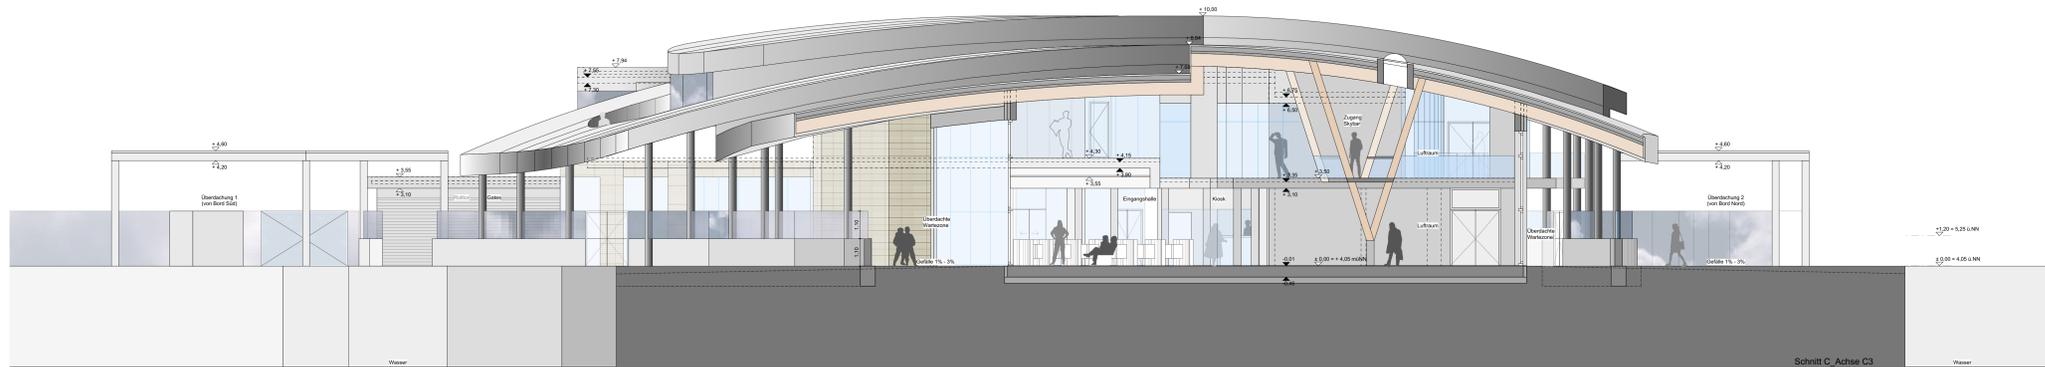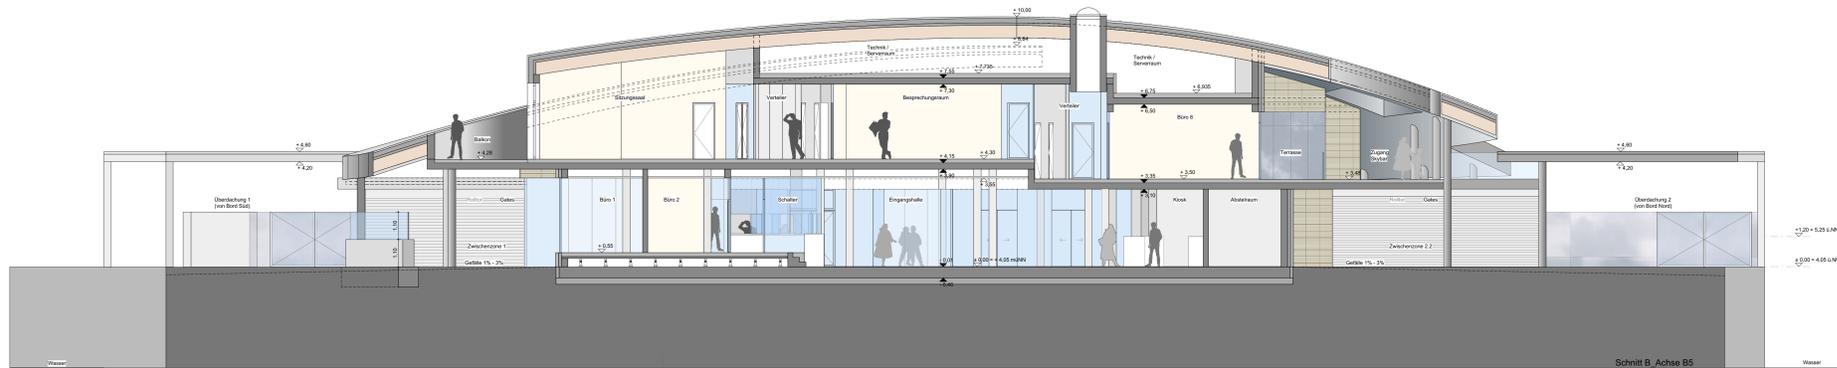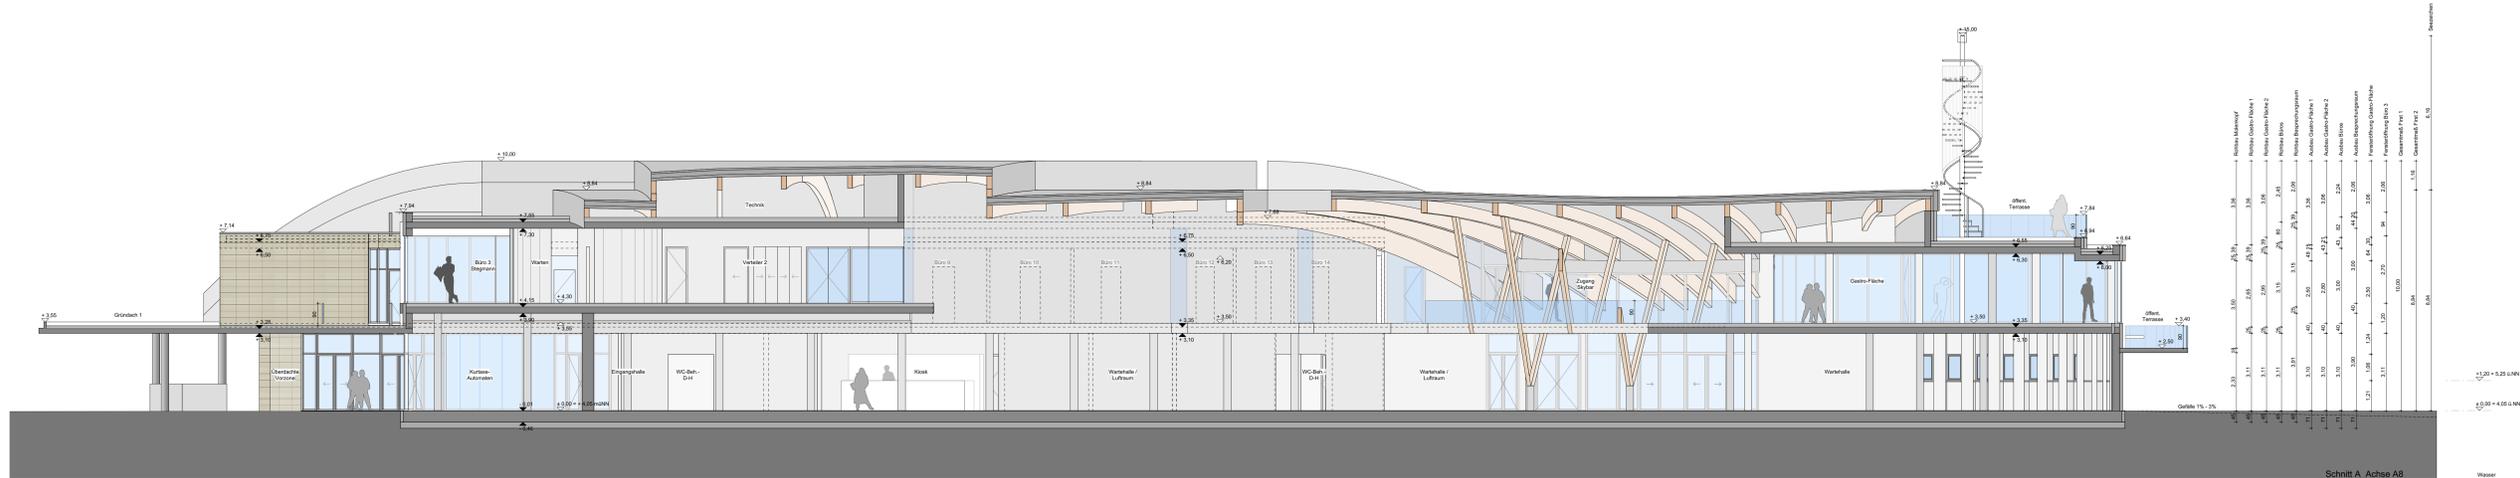

LEGENDE

Änderung	Bestand	Fertigteil
Abgang	Starkbeton	Flur
Interieurwels	Mauwerk	Erdwöl
Dachwels	unbewehrter Beton	Kan
OKFF	Verkleber	Schottr
OKRD	Leichtbeton	Sand
OKFF	Dämmung hart	Stahl
OKRD	Dämmung weich	Holz

OK	Oberkante	BD	Bodenkürbruch	NA	Nötigung
UK	Unterkante	DD	Deckenkürbruch	BW	Brandwand
VK	Vorderkante	DA	Deckenaussparung	WY	Wandputz
FK	Fertigfließen	WD	Wandkürbruch	F	Feuerfester Brandwider
RD	Rohdecke	WS	Wandschutz	BM	Brandminder
OKFF	Oberkante Fertigfußboden	WA	Wandaussparung	AHD	Abhangdecke
OKRD	Oberkante Rohdecke	FD	Fußbodenkürbruch	AK	Akustische
LH	Leuchte Höhe	BE	Bodenbelauf	FS	Feuerschutzblenden
FBH	Fertiggrüstungshöhe	DE	Deckenauf	FT	Fertigteil
RSH	Rohgrüstungshöhe	SW	Schwimmbassin	SB	Schallschut
UZ	Unterzug	RR	Regenwasser	TB	Trapezblech
UZ	Überzug	EL	Elektr.	SB	Schallschut
DL	Dahmungsplatte	HZD	Heizung	DOB	Doppelboden
BF	Bewegungslage	LFT	Lüftung	HM	Hohlraumdecken
		SAN	Sanitär	SLZ	Sauberkezone

PLANFREIGABE

Freigebe

Ort, Datum

Stempel, Unterschrift

INDIZES	ÄNDERUNGEN	DATUM	GEZ.

PROJEKT



AD REEDEREI NORDERNEY-FRISIA
 Büselstraße 2
 26548 Nordumney
 Telefon: +49 (0) 4921 9870
 info@reederei-frisia.de

ARCHITECTUR



LOREK ARCHITECTUR
 Deichstraße 26
 26780 Lee
 Telefon: +49 (0) 491 96071561
 info@ingenieur-lorek.de

HEYEN LIPPROSS KIEFER
 Entwurf, Planung, Baueingetragene

HEINZ LIPPROSS & KIEFER
 Hubertstraße 14a
 48155 Münster
 Telefon: +49 (0) 251 62562540
 mail01@hpk-plan.de


HEINZ LUNTE GMBH
 Bürgerstraße 49
 48413 Dinklage
 Telefon: +49 (0) 4443 96380
 lunte@lunte-stalk.de


INGENIEURBÜRO EMDEN
 Friedrich-Ebert-Straße 69
 26725 Emden
 Telefon: +49 (0) 4921 9939950

EURO-BRANDSCHUTZ-UND AERODYNAMIK MBH
 Kötterweg 23
 47533 Kleve
 Telefon: +49 (0) 2821 891254


PLANINHALT

Plannummer:	B-100-S	Projektnummer:	436-14
Planentwurf:		Modellmaß:	1:100
Erstellungsdatum:	12.15.14	Druckdatum:	24.3.15
Gezeichnet von:	ga / la	Geprüft von:	lo
Planformat:	A0	Index:	VORABZUG

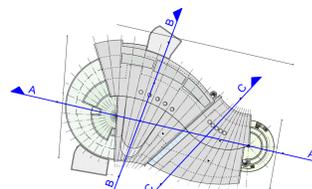


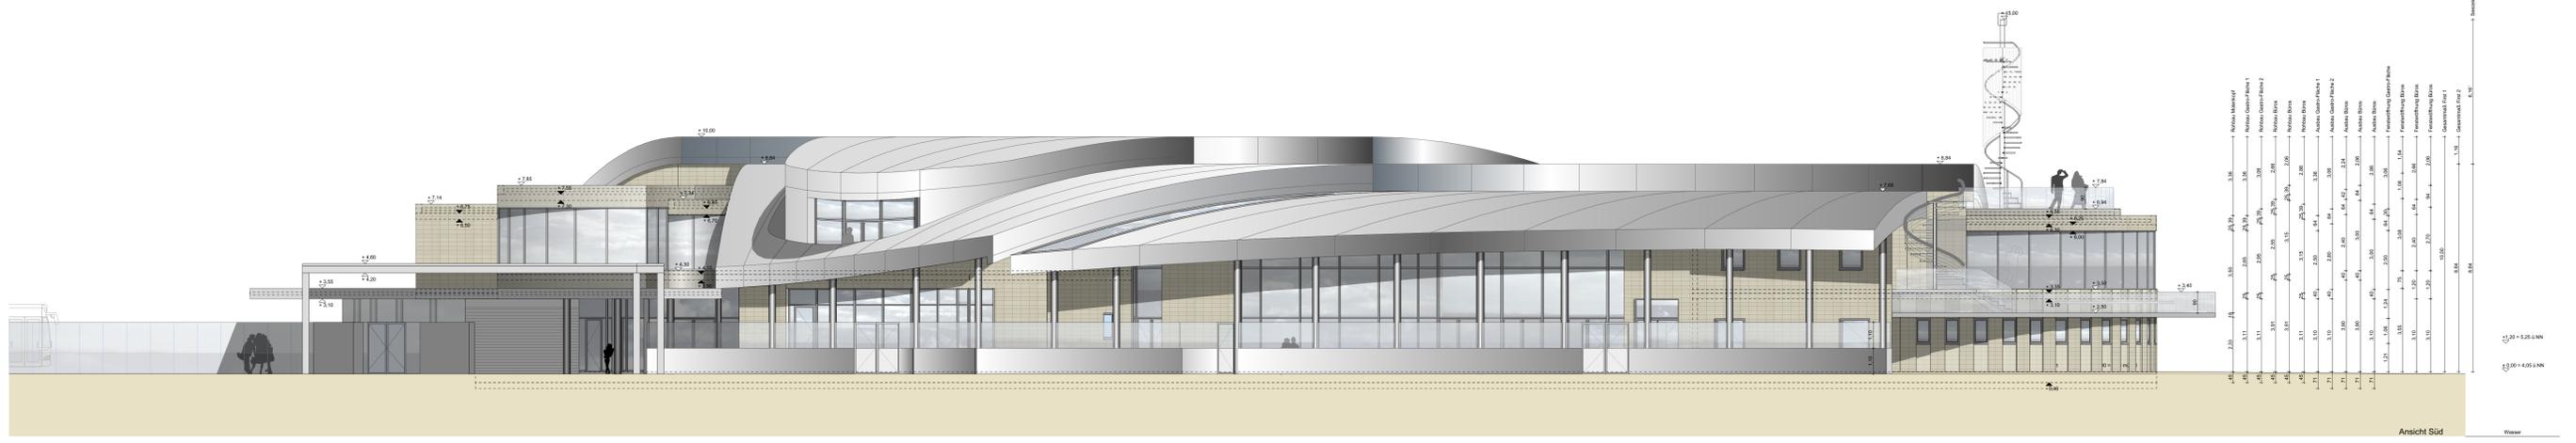


Ansicht Süd

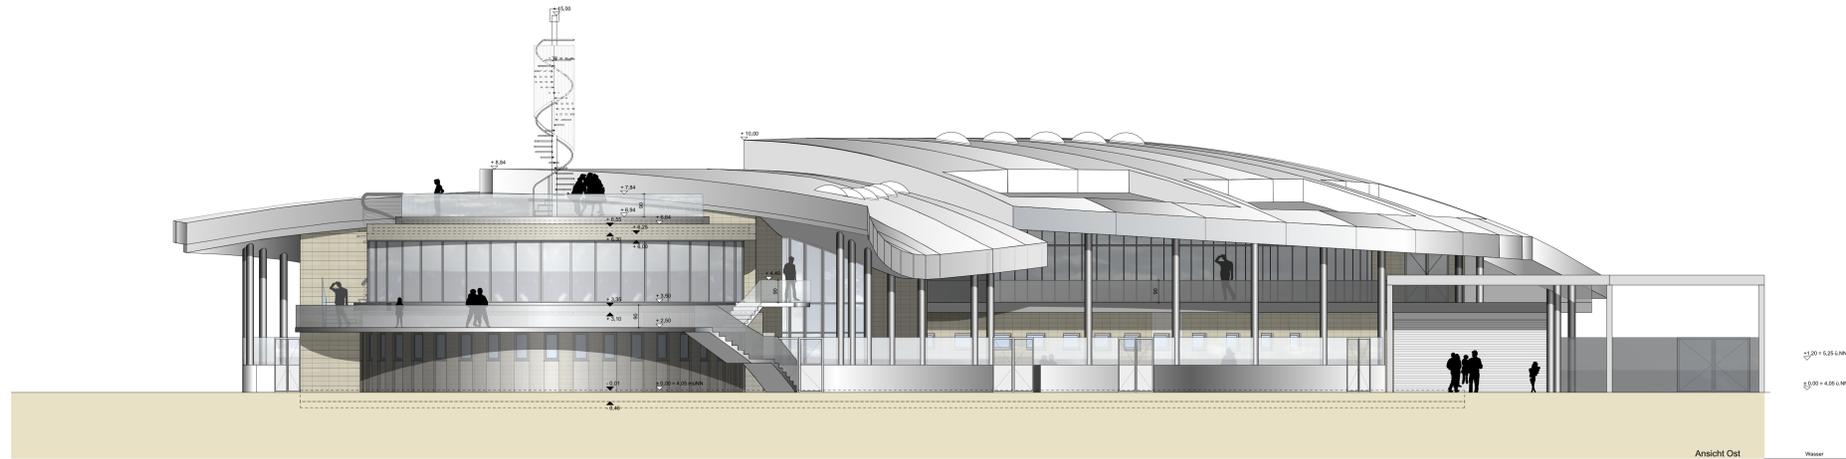

Ansicht Ost

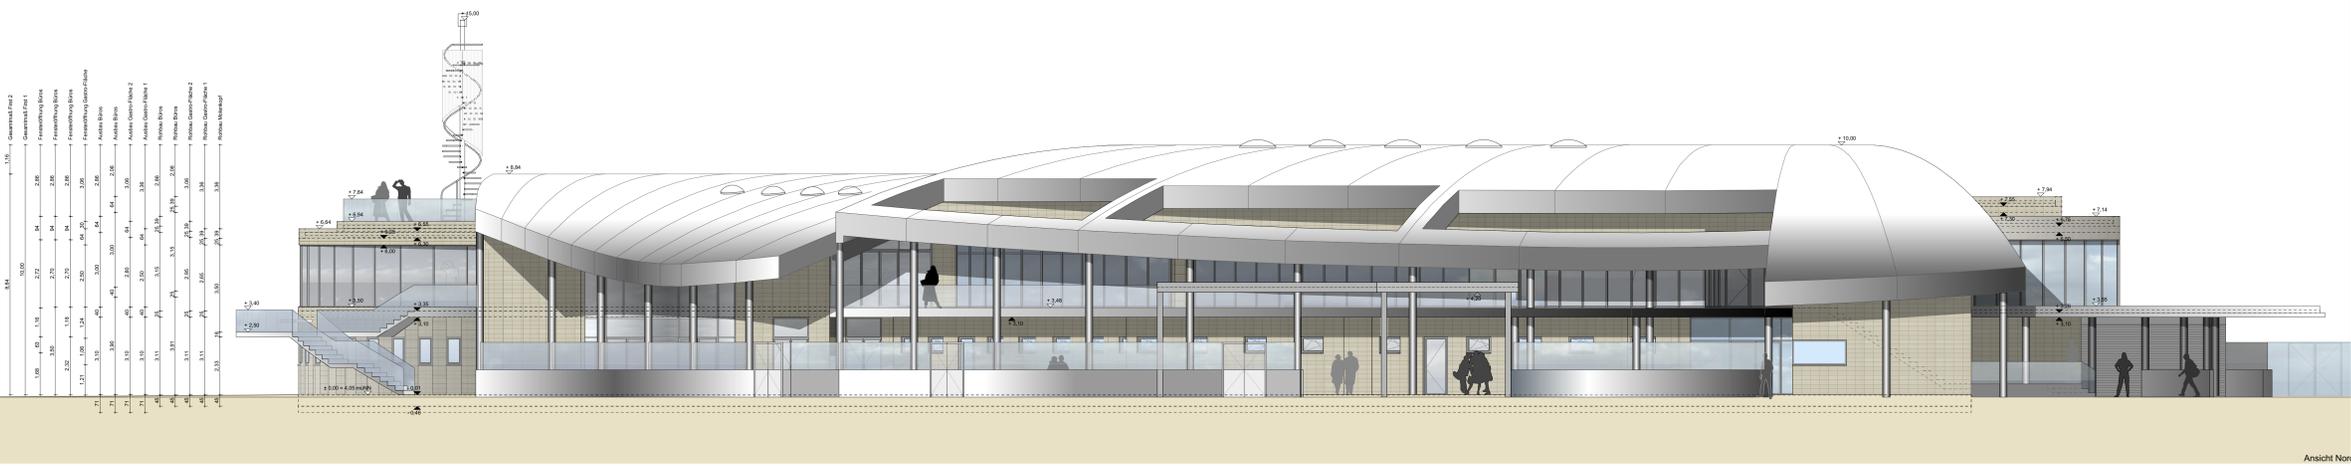

Ansicht Nord

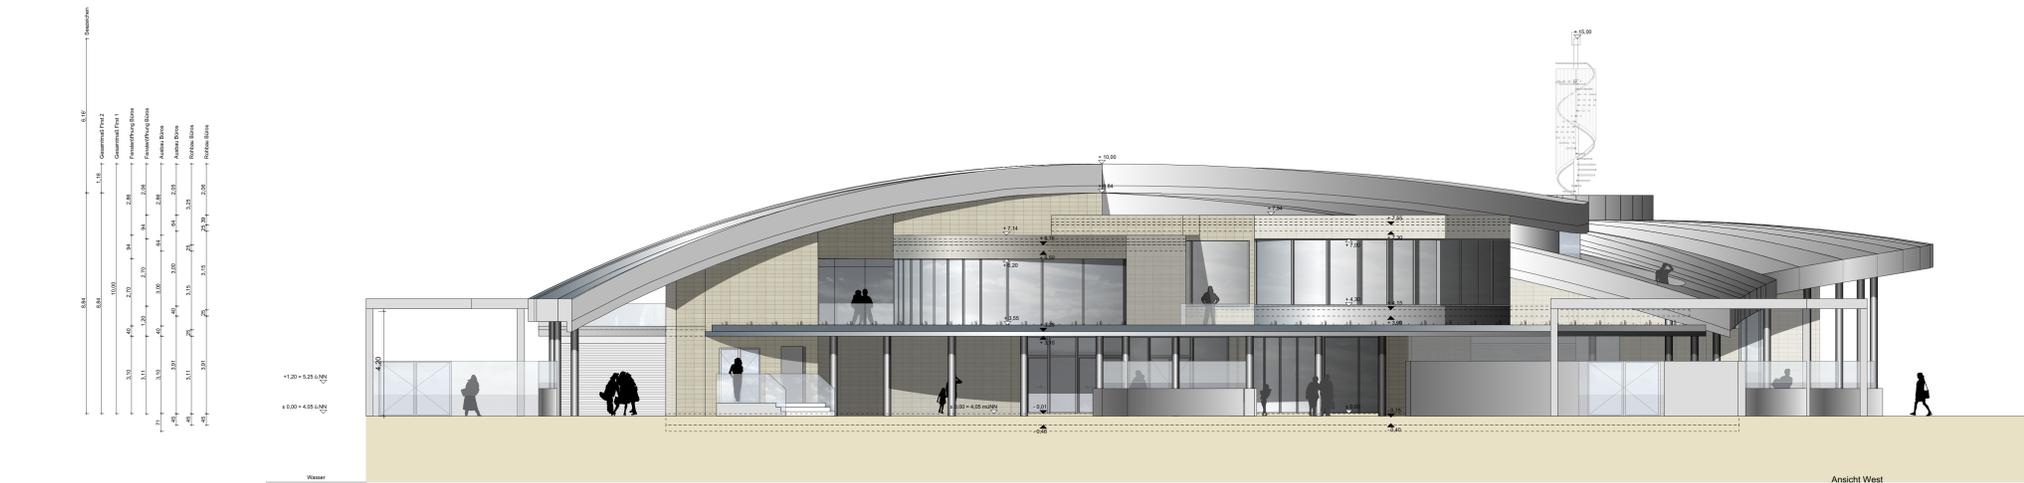

Ansicht West

LEGENDE

Änderung	Rohung	Bestand	Strapfen	Fliegstein
Innenwerk	Dachwerk	Mauerwerk	unbewehrter Beton	Pflaster
OKFF	OKRD	Verkleidung	Leichtbeton	Keramik
GRD		Dämmung hart	Dämmung weich	Schotter
				Sand
				Stahl
				Holz

OK Oberkante	RD Bodenkreuzbruch	NA Notausgang
UK Unterkante	DO Deckenkreuzbruch	BW Brandwand
VK Vorderkante	DA Deckenaussparung	WH Wanddurchbruch
HK Hinterkante	WD Wandkreuzbruch	F Feuerlöcher
FB Fertigfußboden	WS Wandanschluss	BM Brandmauer
RU Rückwand	WA Wandabschluss	
OKFF Oberkante Fertigfußboden	FS Fußbodenkreuzbruch	
OKRD Oberkante Rohdecke	BE Bodenkreuzbruch	AHD Abhangende
LI Lichte Höhe	DE Deckenauf	AK Akustische
FBH Fertigputzoberfläche	SW Schmutzwasser	FS Feuerschutzplatten
RBH Rohbauoberfläche	RR Regenwasser	FT Feuertüren
UZ Unterzug	ELT Elekt	SB Stützenbohle
DF Dahmungslage	HG Heizung	DB Doppelscheitel
BF Bewegungslage	LFT Lüftung	HB Holzbalken
	SAN Sanitär	SLZ Sauberaufzone

PLANFREIGABE

Ort, Datum	Stempel, Unterschrift
------------	-----------------------

INDIZES ÄNDERUNGEN

INDIZES	ÄNDERUNGEN	DATUM	GEZ.

PROJEKT

FRISIA NORDERNEY

Bauherr

FRISIA

AO REEDEREI NORDERNEY-FRISIA
Bülowstraße 2
26546 Norderney
Telefon: +49 (0) 421 1 2870
info@reederei-frisia.de

Architekt

LOREK ARCHITEKTUR

Deichstraße 26
26790 Leez
Telefon: +49 (0) 491 94071561
info@ingenieur-lorek.de

Statik

HEYEN-LIPPROSS-KIEFER

Huberstraße 14a
48155 Münster
Telefon: +49 (0) 251 6252540
ma01@h-plan.de

SOA

Heinz Lunte GmbH

Burgstraße 4b
48415 Emde/Bielefeld
Telefon: +49 (0) 4443 96380
lunte@lunte-staek.de

Tragwerks- und Statikberatung

Ingenieurbüro Emden

Friedrich-Ebert-Strasse 69
26726 Emden
Telefon: +49 (0) 4921 9938950
office@ingenieurbuero-emden.de

Brandschutz

EURO-BRANDSCHUTZ-UND AERODYNAMIK MBH

Königsberg 23
47533 Kleve
Telefon: +49 (0) 2821 891254

PLANNUMMERN

Plannummer: B-100-A	Projektnummer: 436-14
	Maßstab: 1:100
	Erstellungsdatum: 12.14
	Druckdatum: 20.15
	Geschicht von: ga
	Gepflicht von: lo
	Planformat: A0

Plantitel: Ansichten Nord, Süd, Ost, West

Index: VORABZUG