



Süd-Ost

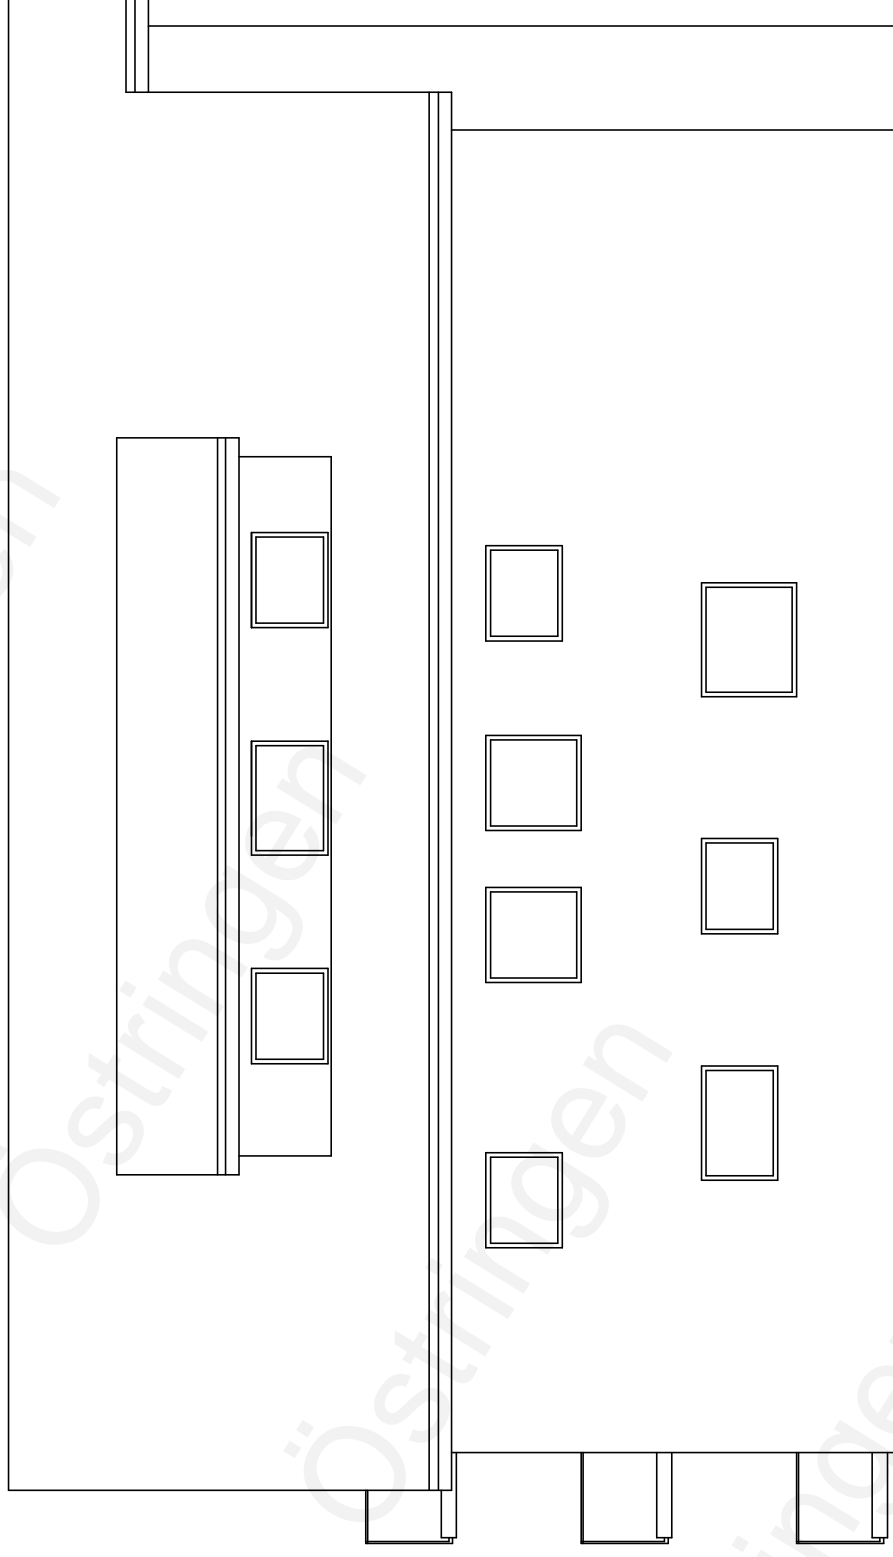

Nord-West

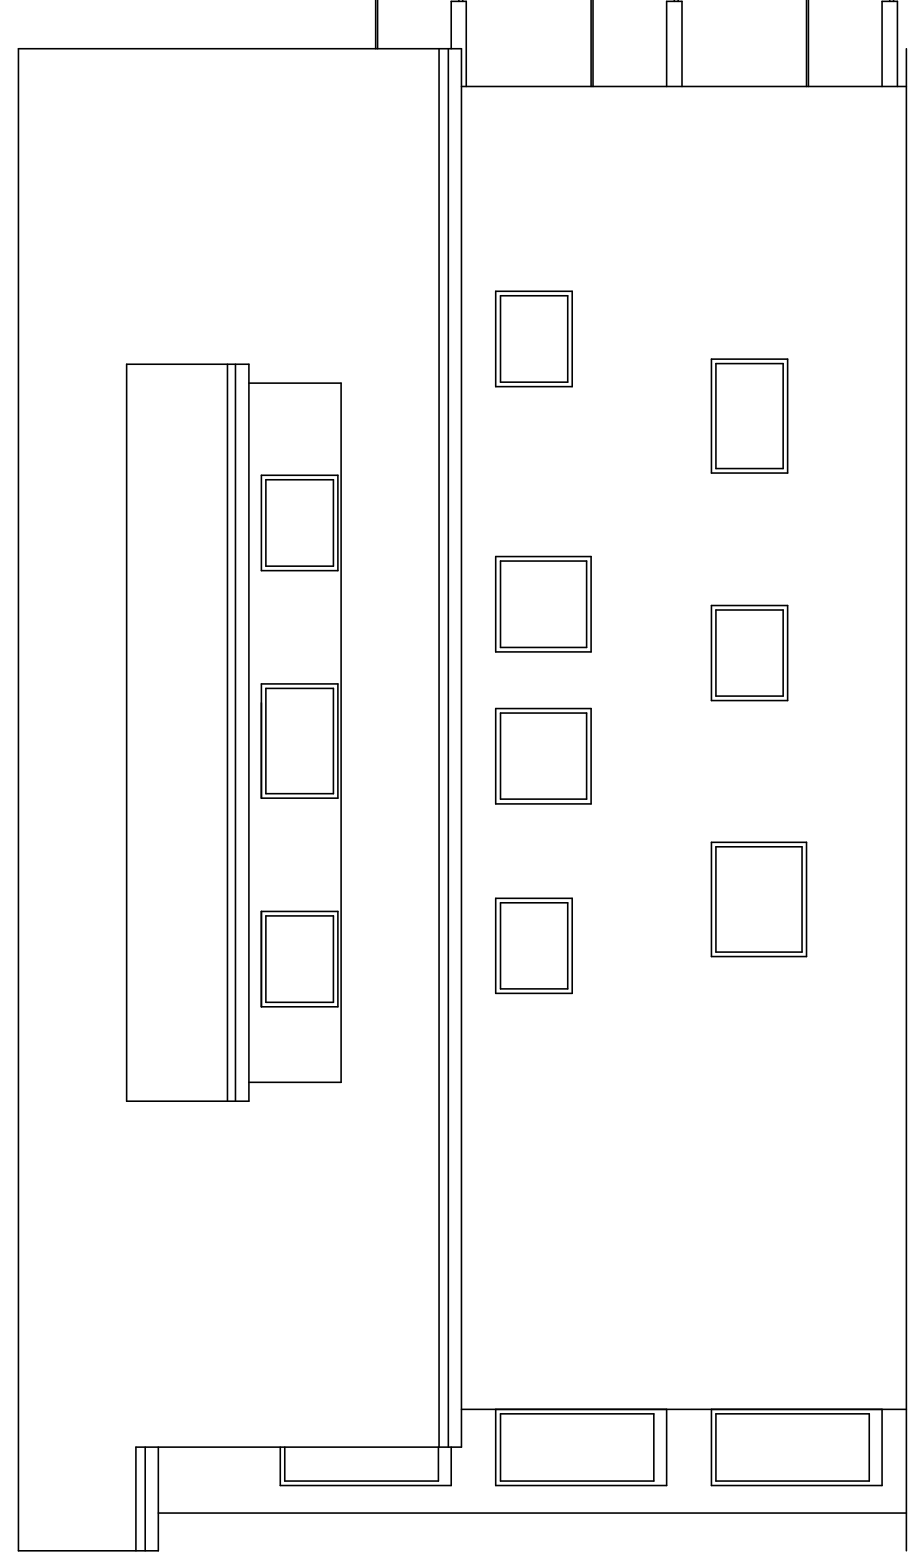


Bauvorhaben:  
Neubau e. Mehrfamilienwohnhauses  
Felix Mendelsohn Str.11  
76684 Ostringen  
Flst.Nr.:13763

Bauherr:  
Esad Goxhuli  
Karl Frank Weg 5  
76661 Philippsburg  
Mehmet Goxhuli  
Bethovenstr.9  
76669 Bad Schönborn

Planverfasser:  
Dipl.Bauing(FH) Peter Bauer  
Parkstr.14  
76684 Ostringen

Plan M 1:100  
Ansichten

Süd-West

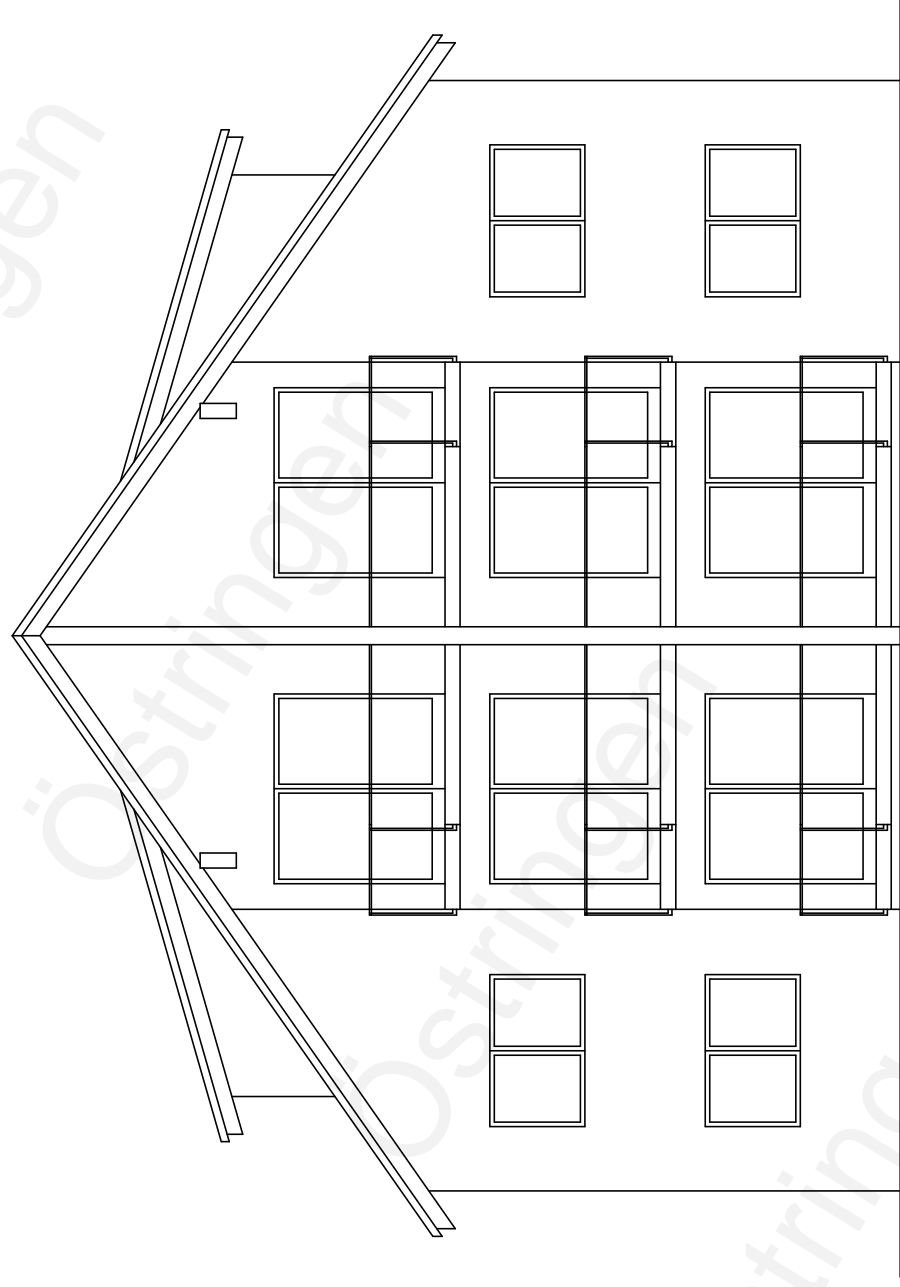


Bauvorhaben:  
Neubau e. Mehrfamilienwohnhauses  
Felix Mendelsohn Str.11  
76684 Ostringen  
Flst.Nr.:13763

Bauherr:  
Esad Goxhuli  
Karl Frank Weg 5  
76661 Philippsburg  
Mehmet Goxhuli  
Bethovenstr.9  
76669 Bad Schönborn


Planverfasser:  
Dipl.Bauing(FH) Peter Bauer  
Parkstr.14  
76684 Ostringen

Plan M 1:100  
Ansichten

Nord-Ost

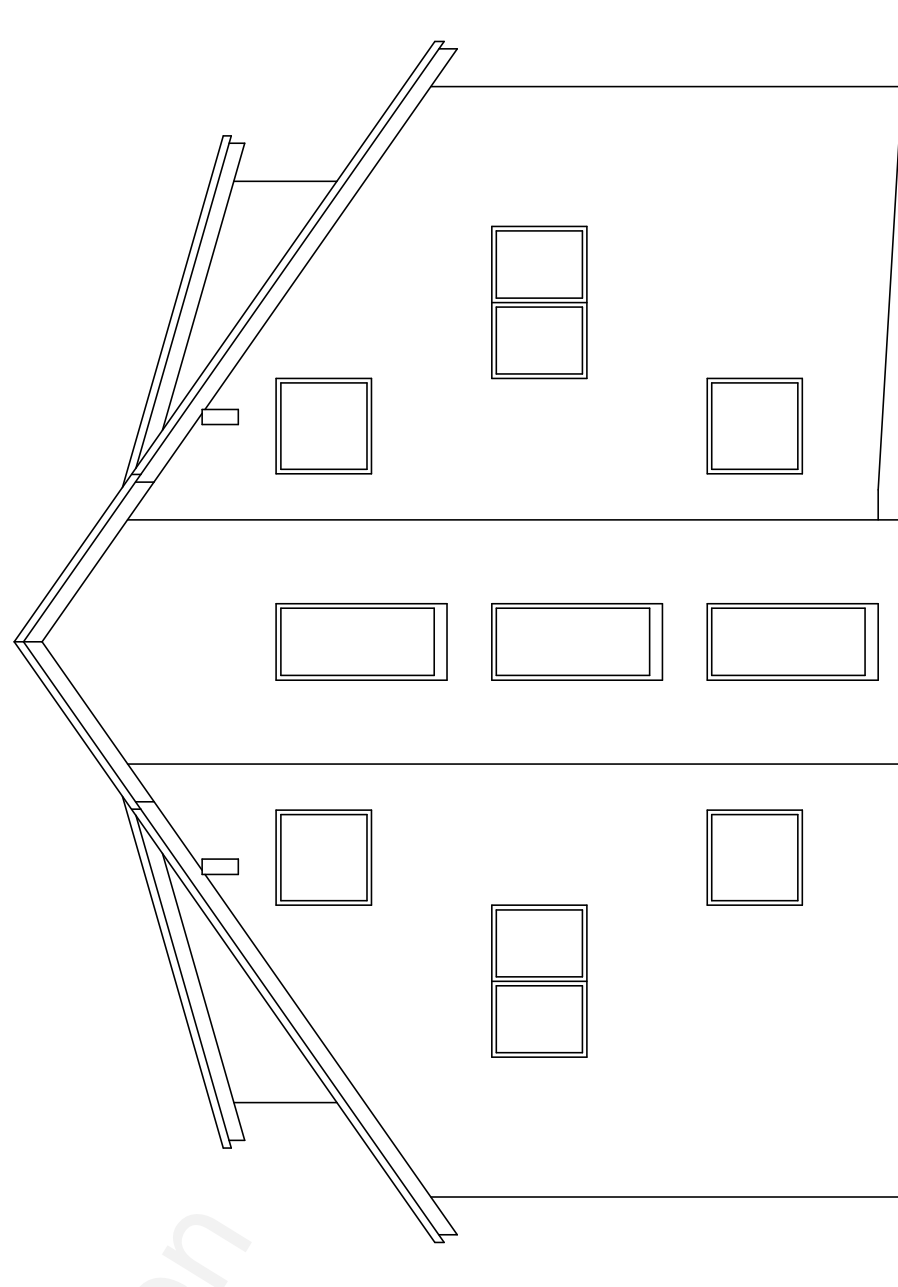

# Dachgeschoss

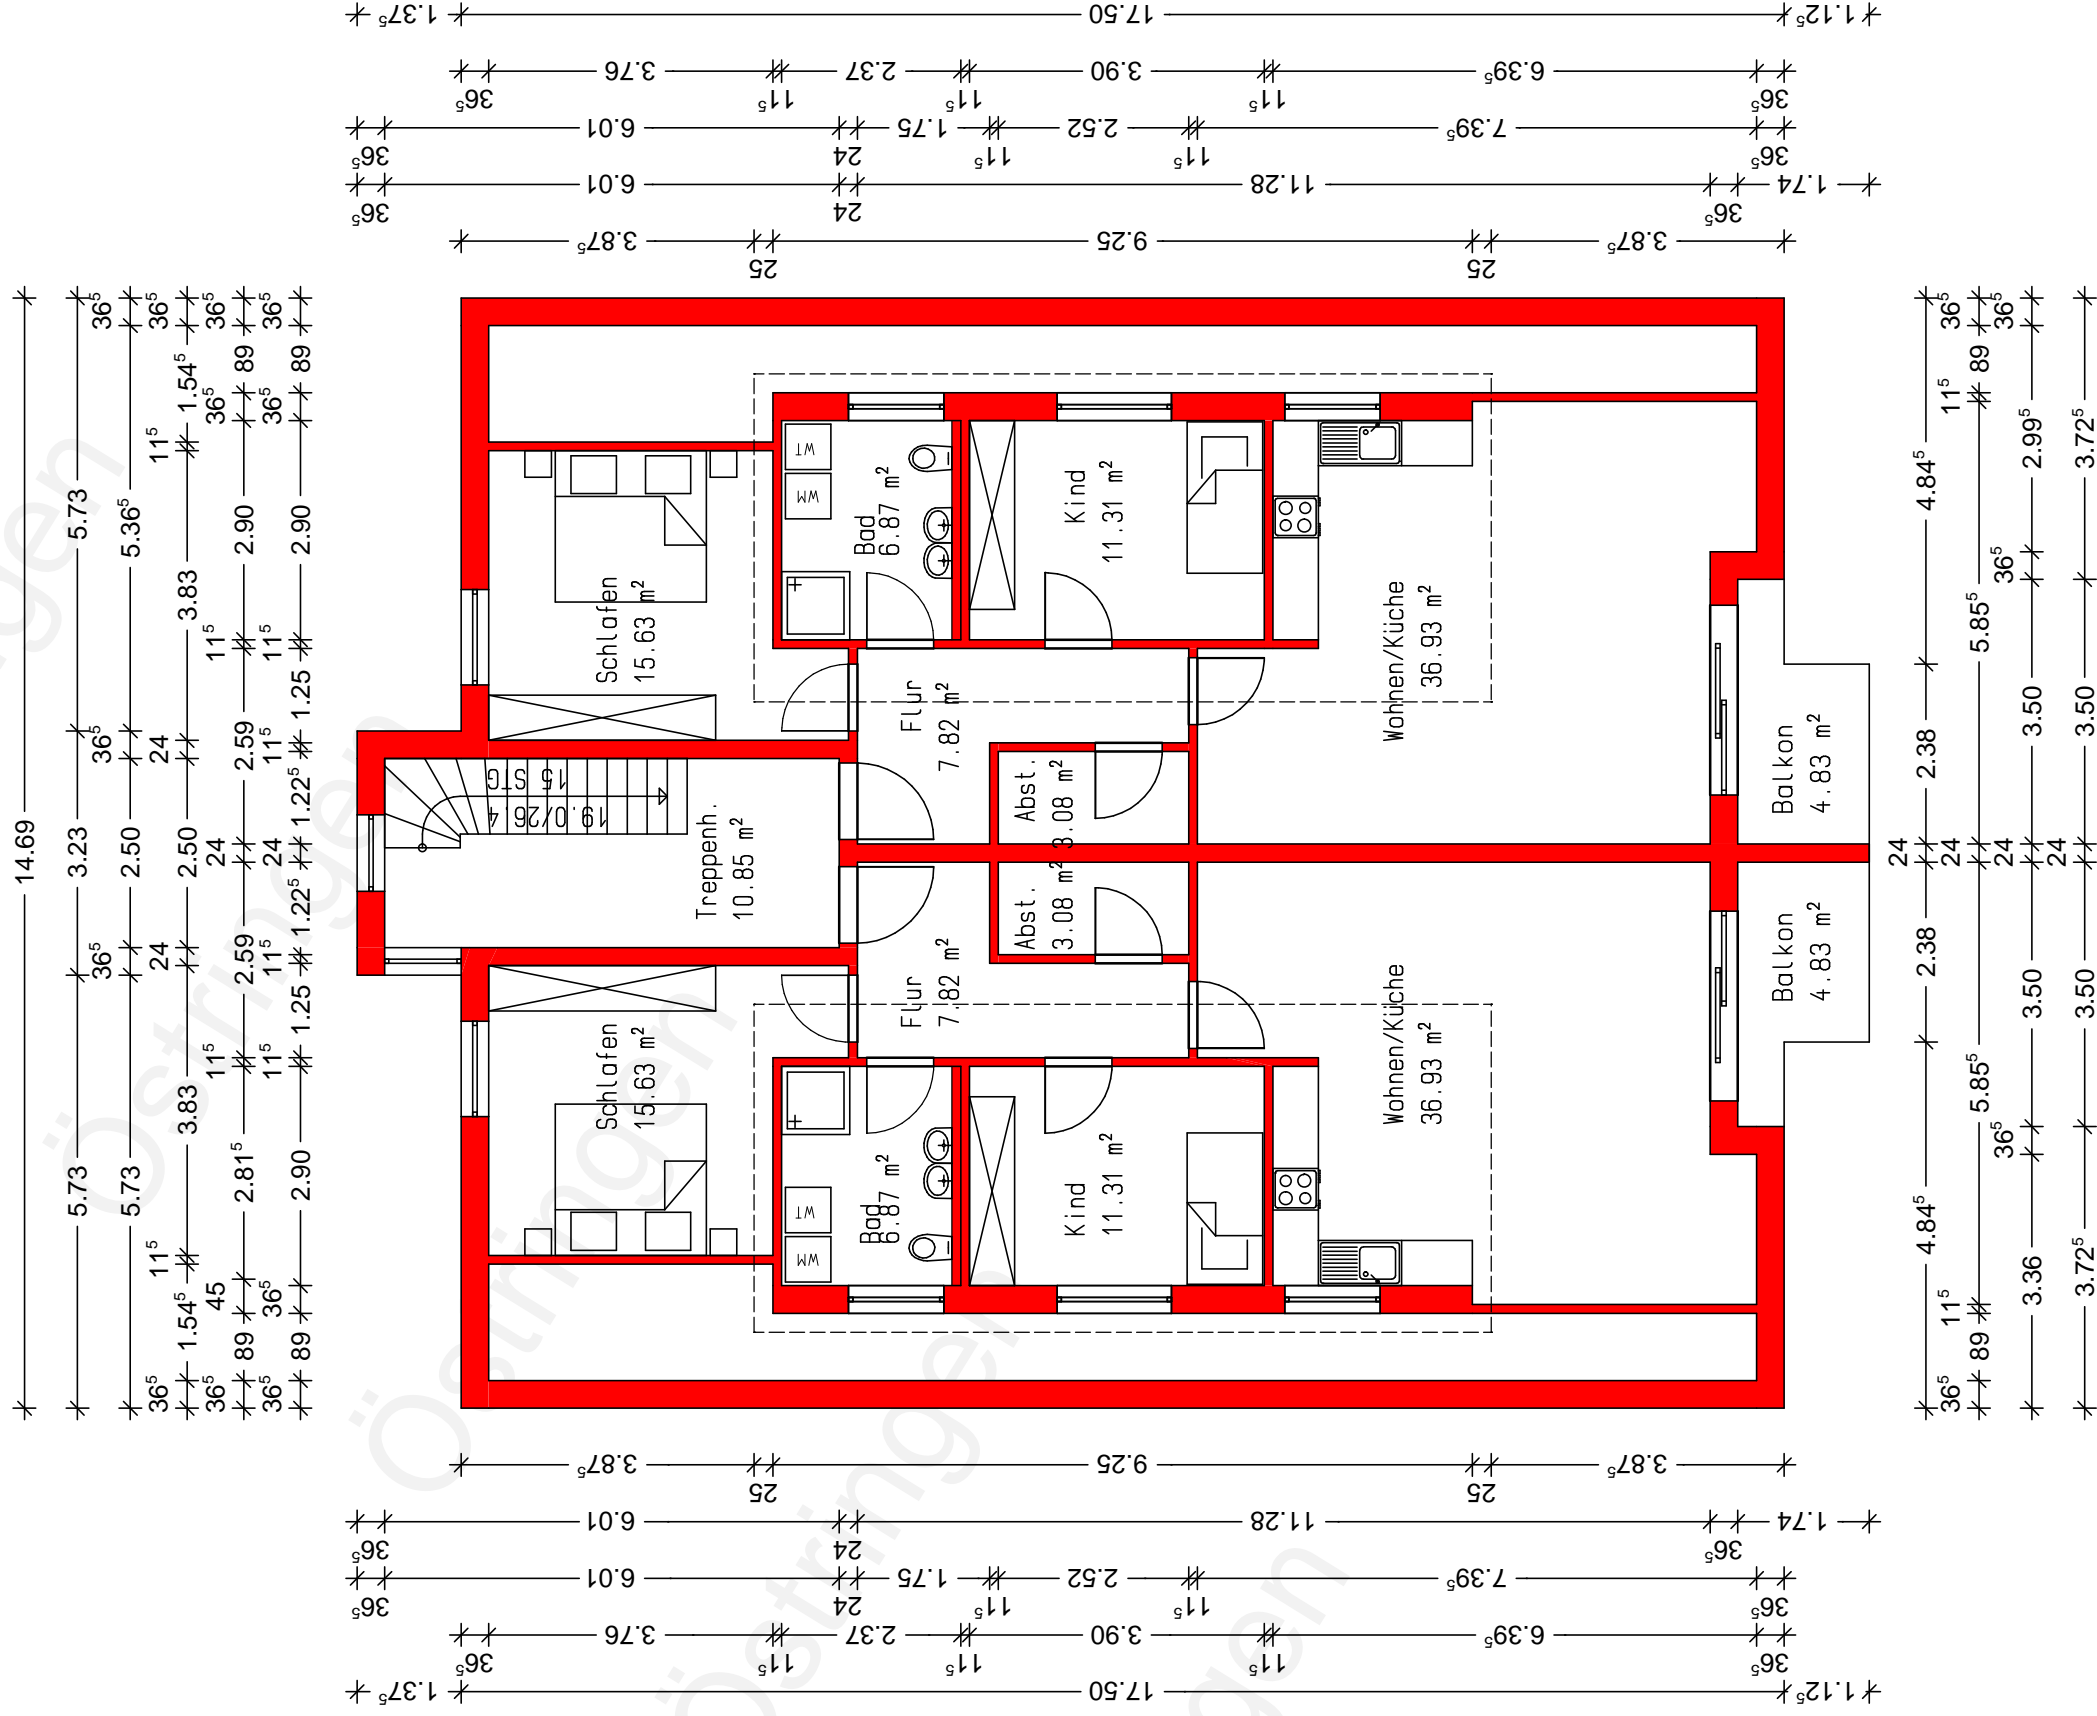

**Bauvorhaben:**  
 Neubau e. Mehrfamilienwohnhauses  
 Felix Mendelsohn Str.11  
 76684 Ostringen  
 Flst.Nr.:13763


**Bauherr:**  
 Esad Goxhuli  
 Karl Frank Weg 5  
 76661 Philippsburg  
 Mehmet Goxhuli  
 Bethovenstr.9  
 76669 Bad Schönborn

**Planverfasser:**  
 Dipl.Bauing(FH) Peter Bauer  
 Parkstr.14  
 76684 Ostringen

**Plan M 1:100**  
 Grundriss DG

Ostringen, April 2017

# Erdgeschoss

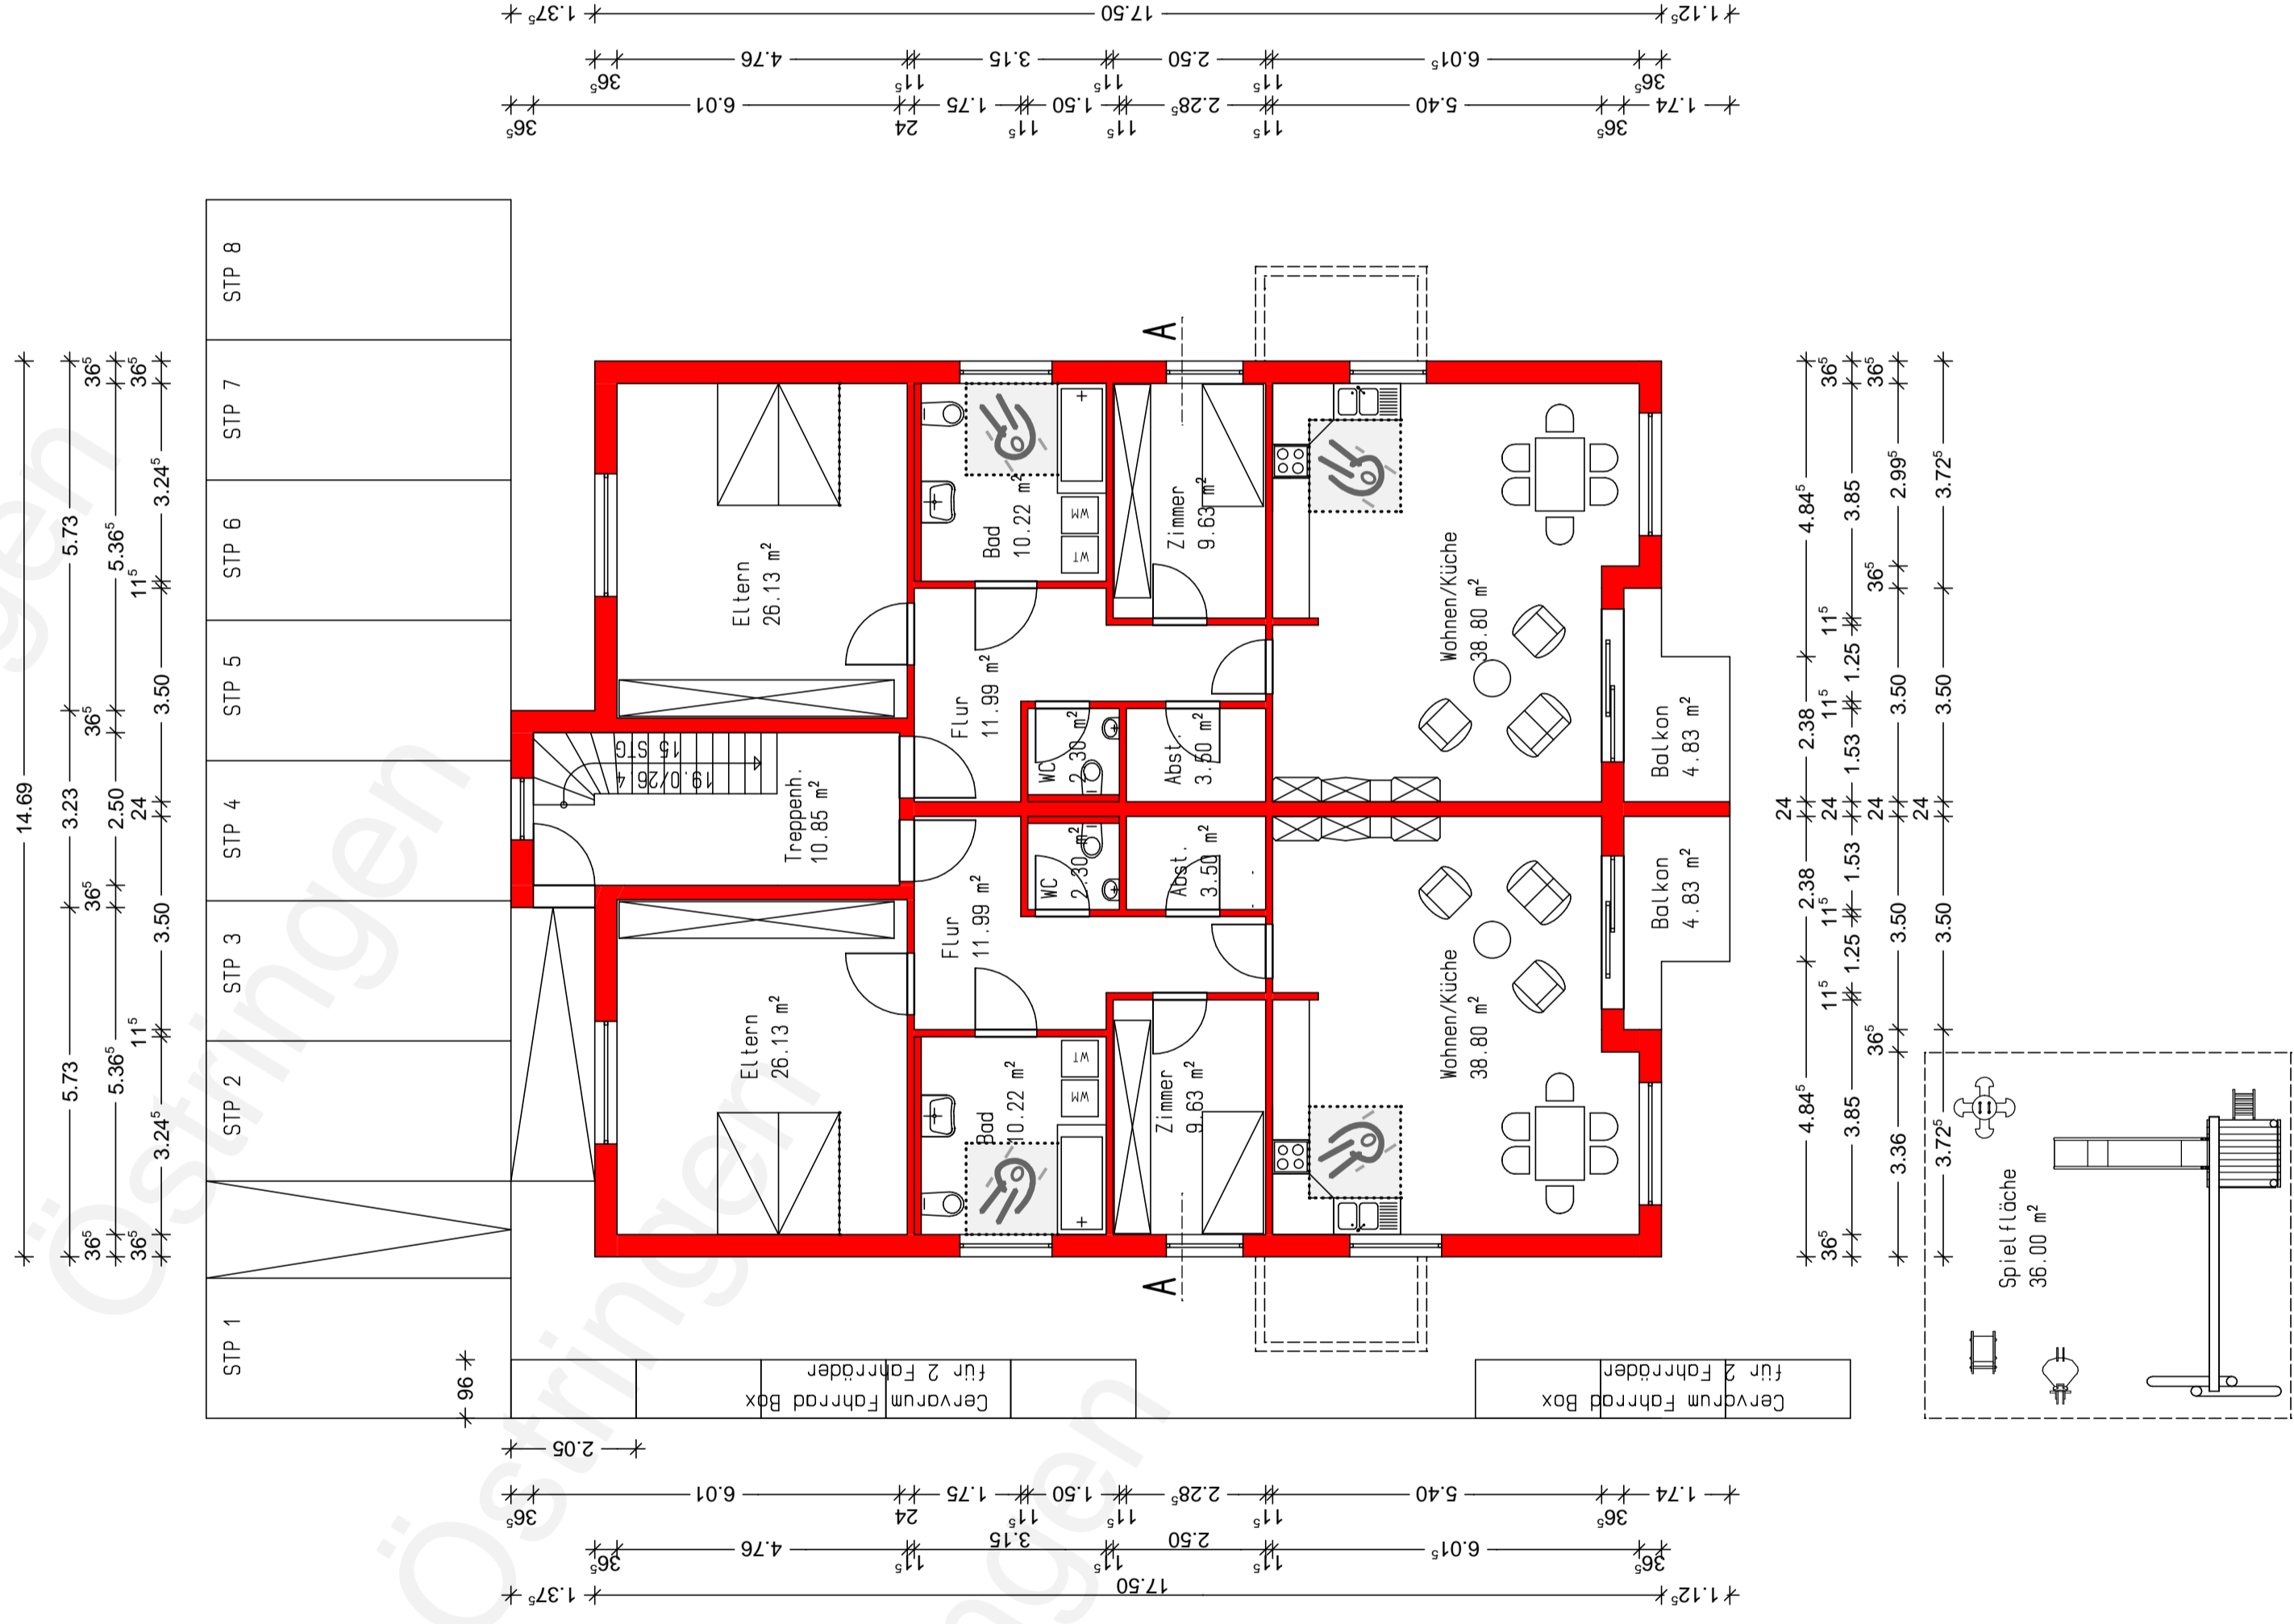

**Bauvorhaben:**  
 Neubau e. Mehrfamilienwohnhauses  
 Felix Mendelssohn Str. 11  
 76684 Ostringen  
 Flst.Nr.: 13763




**Bauherr:**  
 Esad Goxhuli  
 Karl Frank Weg 5  
 76661 Philippsburg  
 Mehmet Goxhuli  
 Bethovenstr. 9  
 76669 Bad Schönborn

**Planverfasser:**  
 Dipl.-Bauing(FH) Peter Bauer  
 Parkstr. 14  
 76684 Ostringen

**Plan M 1:100**  
 Grundriss EG

Ostringen, April 2017

# Keller

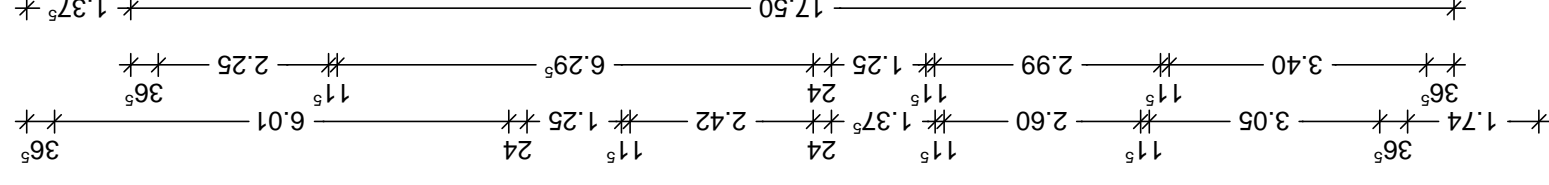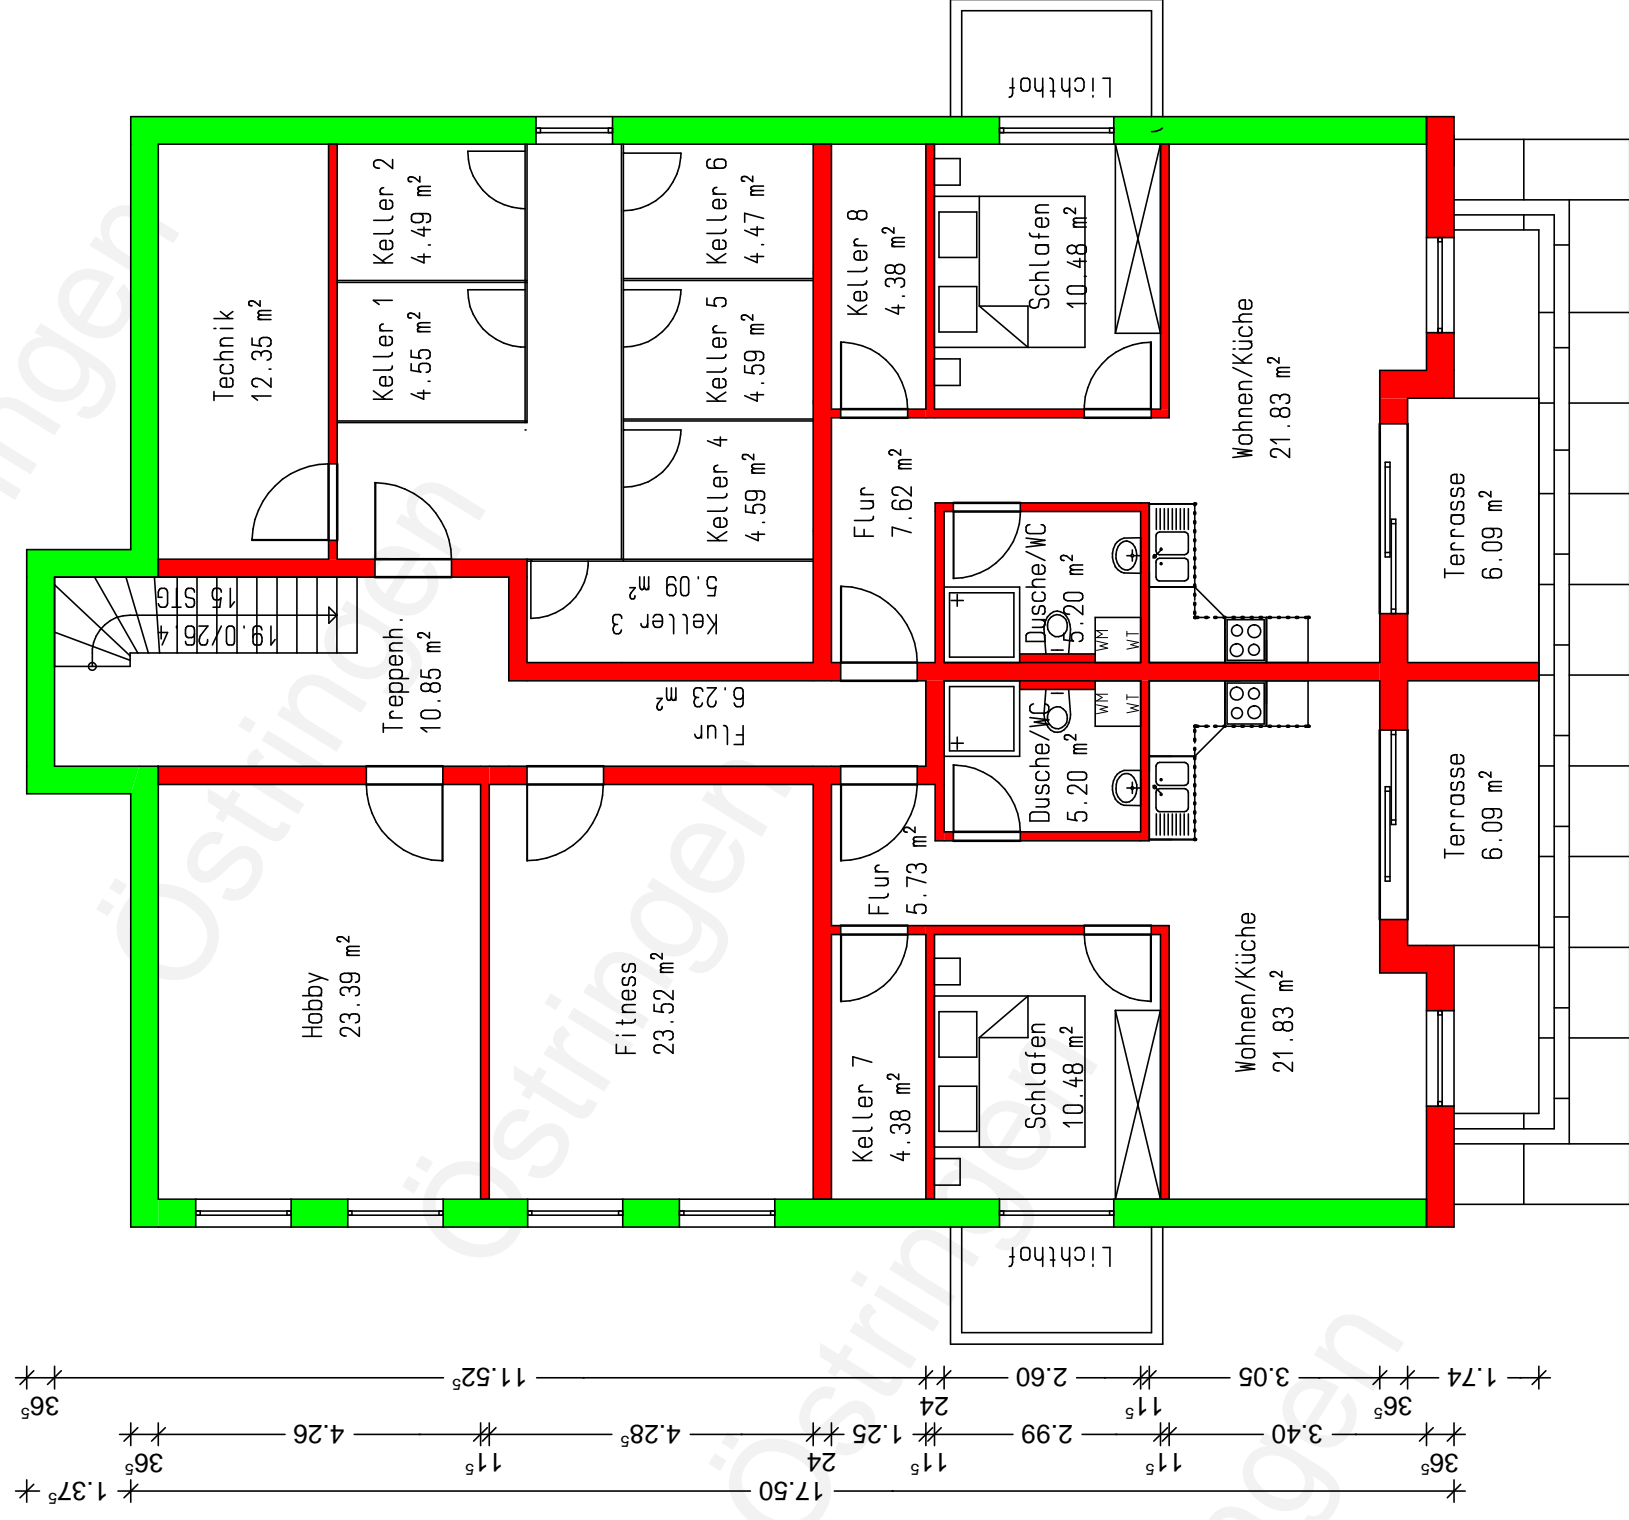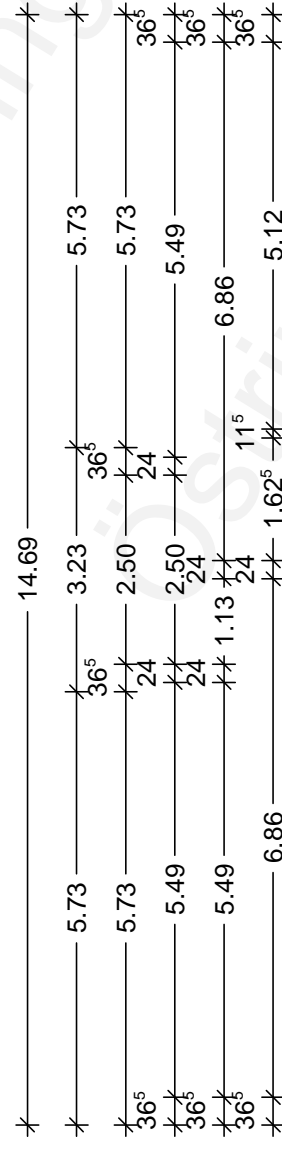

**Bauvorhaben:**  
 Neubau e. Mehrfamilienwohnhauses  
 Felix Mendelsohn Str.11  
 76684 Ostringen  
 Flst.Nr.:13763


**Bauherr:**  
 Esad Goxhuli  
 Karl Frank Weg 5  
 76661 Philippsburg  
 Mehmet Goxhuli  
 Bethovenstr.9  
 76669 Bad Schönborn

**Planverfasser:**  
 Dipl.Bauing(FH) Peter Bauer  
 Parkstr.14  
 76684 Ostringen

**Plan M 1:100**  
 Grundriss KG

Ostringen, April 2017

## Obergeschoss

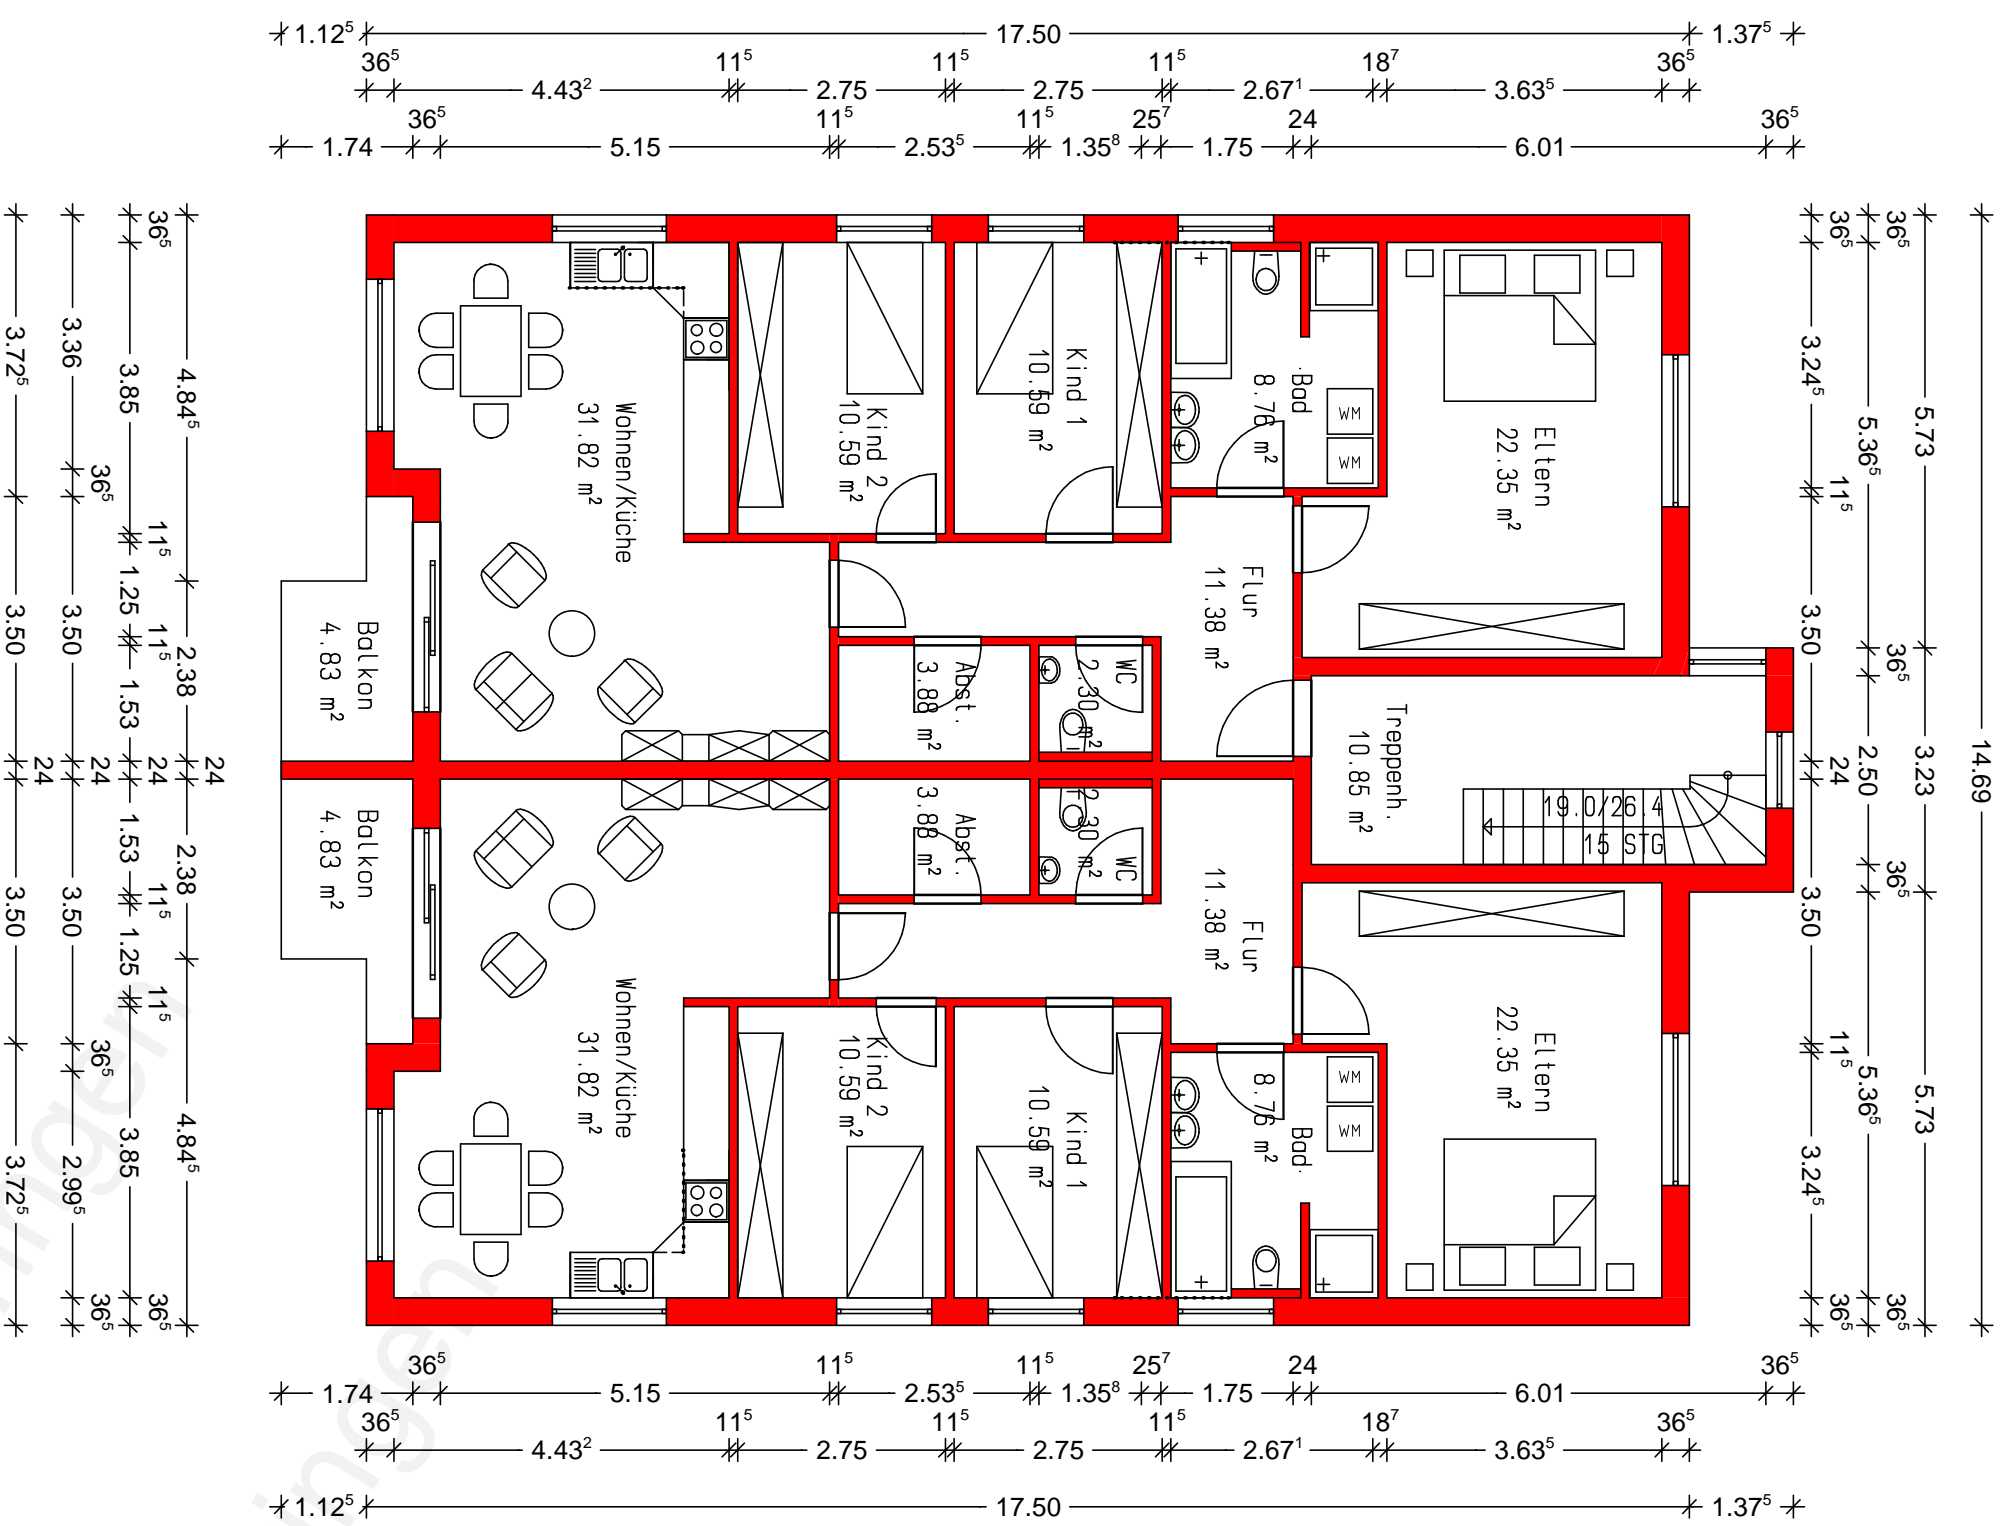

Bauvorhaben:  
 Neubau e. Mehrfamilienwohnhauses  
 Felix Mendelssohn Str. 11  
 76684 Ostringen  
 Flst.Nr.: 13763

Bauherr:  
 Esad Goxhuli  
 Karl Frank Weg 5  
 76661 Philippsburg  
 Mehmet Goxhuli  
 Bethovenstr. 9  
 76669 Bad Schönborn

Planverfasser:  
 Dipl. Bauing(FH) Peter Bauer  
 Parkstr. 14  
 76684 Ostringen

Plan M 1:100  
 Grundriss OG

Ostringen, April 2017


# Lageplan zum Bauantrag (§ 4 LBOVVO)

Maßstab 1: 500

Auszug aus dem Liegenschaftskataster mit Einzeichnungen nach § 4 (2-5) LBOVVO  
Ortsvergleich hat nicht stattgefunden.

Gemeinde Östringen  
Gemarkung Östringen  
Flurst. Nr. 13763

Bauvorhaben: Neubau eines  
Mehrfamilienwohnhauses

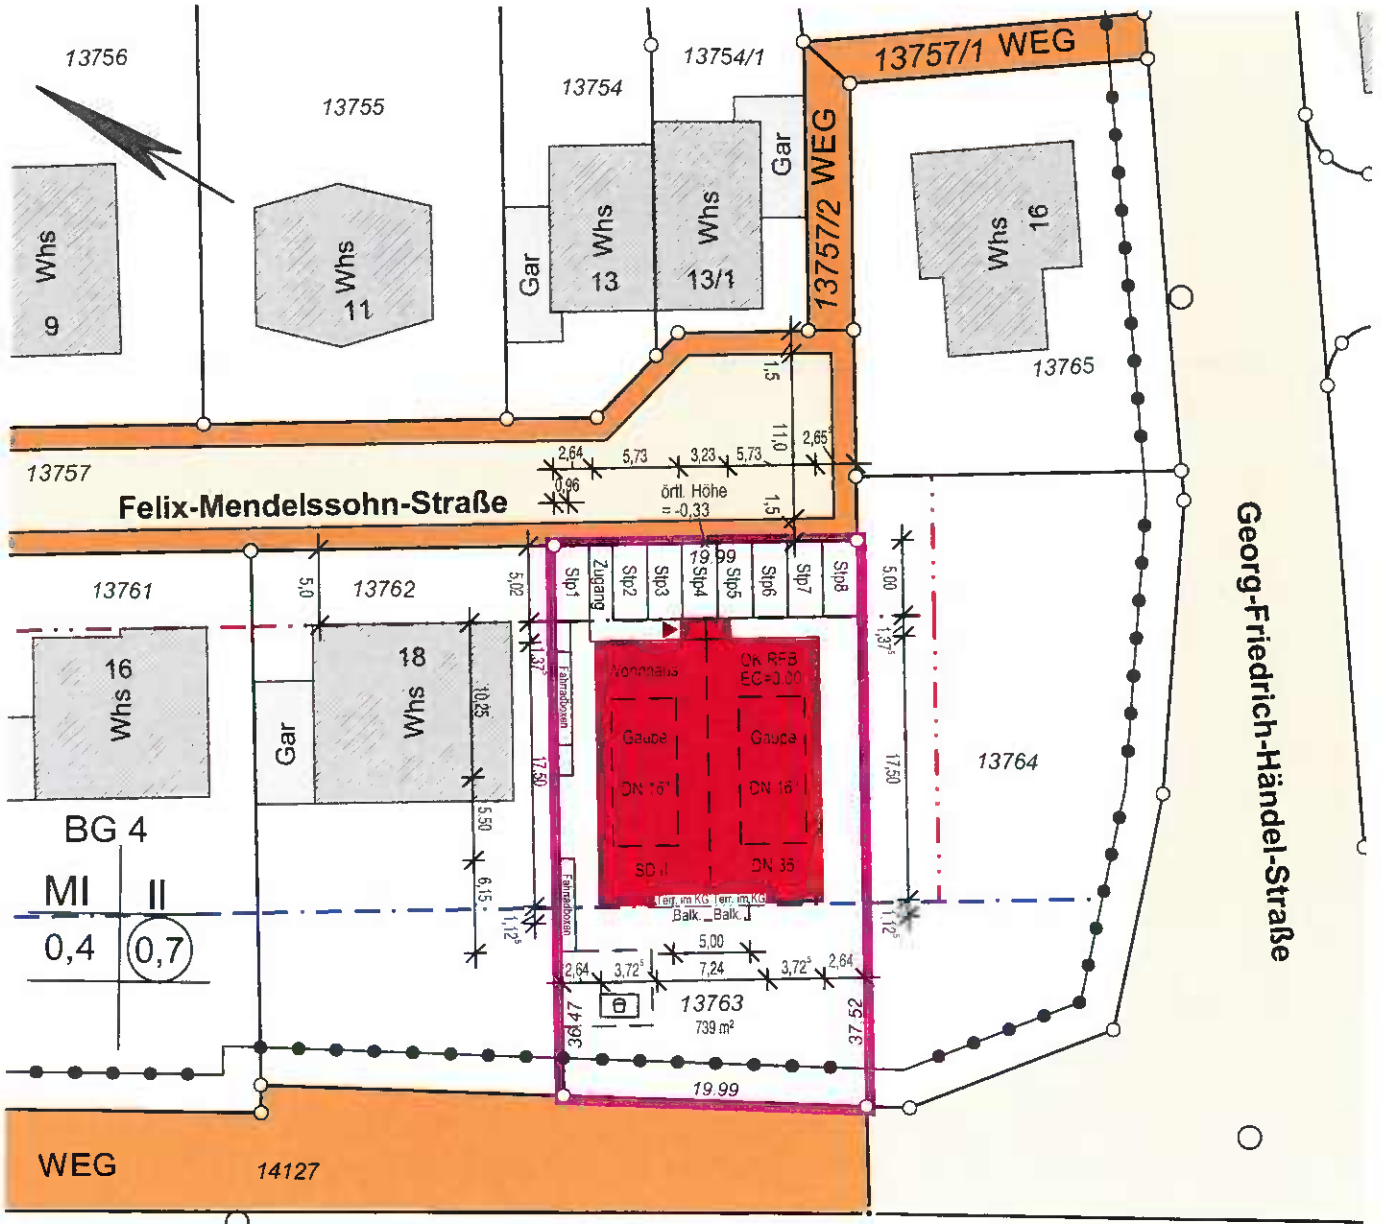

Kraichgauer Weinstraße

14125

Unterirdische Leitungen sind nicht dargestellt  
Bauherren:

Esad Goxhuli, Karl-Frank-Weg 5,  
76661 Philippsburg und  
Mehmet Goxhuli, Beethovenstr.9,  
76669 Bad Schönborn

Vermessungsbüro


**Dipl.-Ing. (FH) Wolfgang Häfner**  
Öffentlich bestellter Vermessungsingenieur  
Leiberg II/6

**76684 Östringen**

Telefon: 07253/9885-0 Fax: 07253/9885-15  
www.vermessung-haefner.de

Östringen, den 15.08.2017

## Schnitt A-A

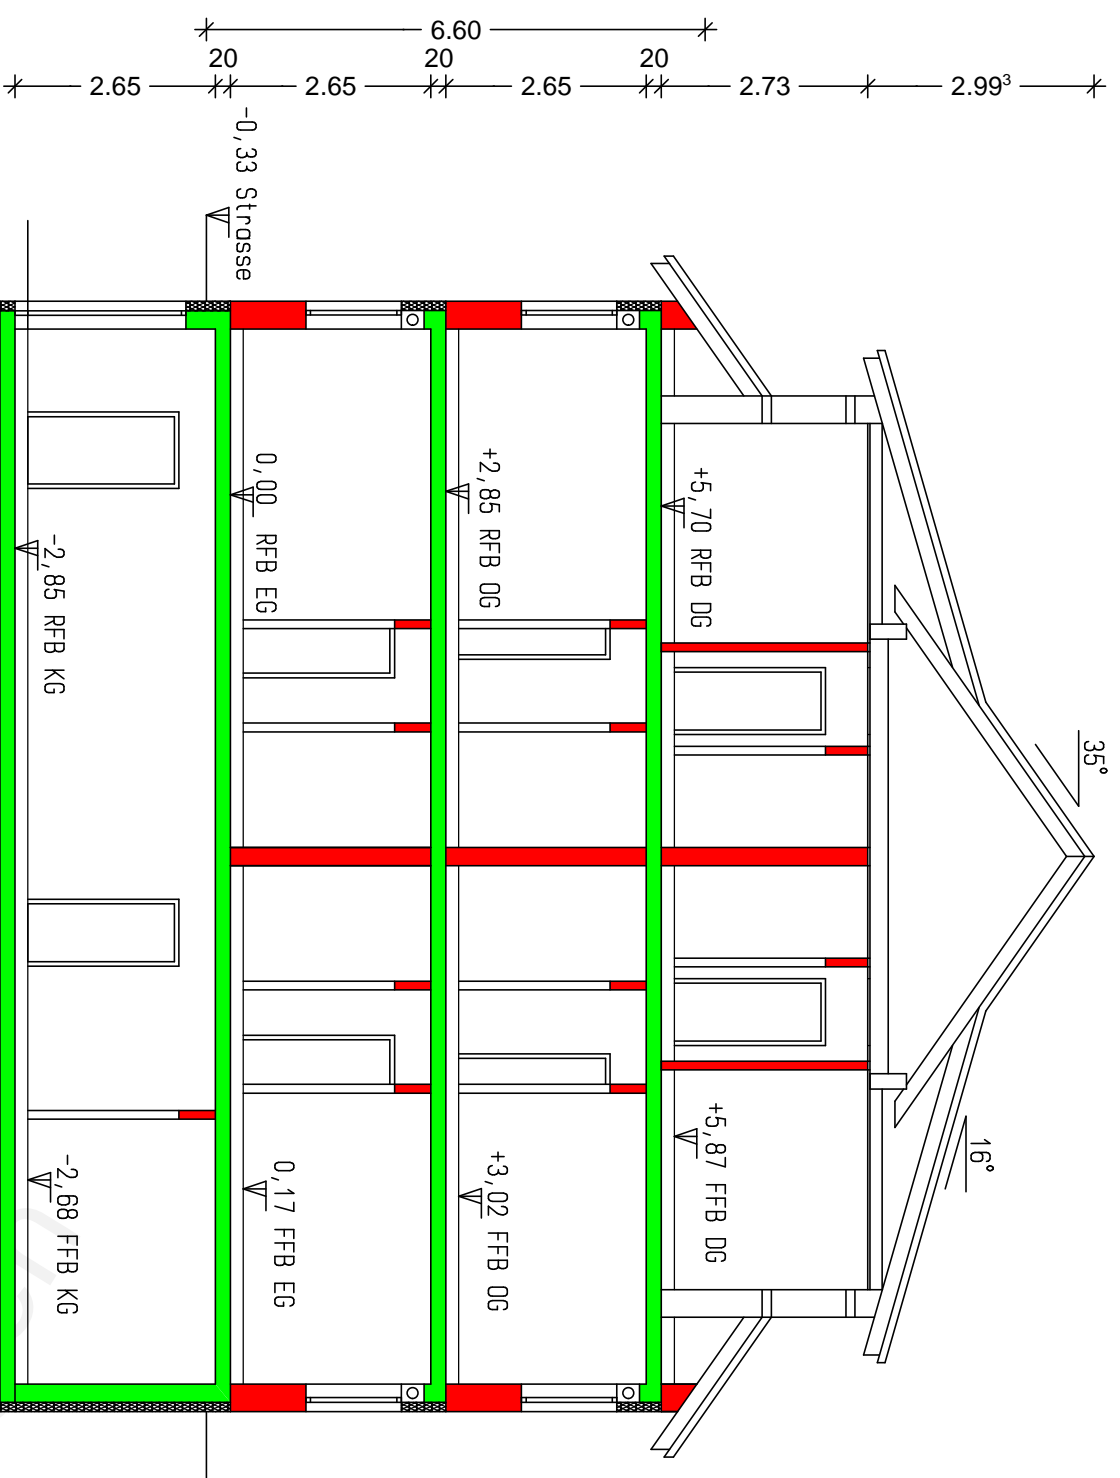

Bauvorhaben:  
 Neubau e. Mehrfamilienwohnhauses  
 Felix Mendelsohn Str.11  
 76684 Ostringen  
 Flst.Nr.: 13763

Bauherr:  
 Esad Goxhuli  
 Karl Frank Weg 5  
 76661 Philippsburg  
 Mehmet Goxhuli  
 Bethovenstr. 9  
 76669 Bad Schönborn

Planverfasser:  
 Dipl. Baving(FH) Peter Bauer  
 Parkstr. 14  
 76684 Ostringen

Plan M 1:100  
 Grundriss Schnitt

Ostringen, April 2017