




Vorabzug

Projekt: Umbau & Erweiterung des Marienheims Georgstr. 5 26548 Norderney		
Bauherr: NG Die Norderney Genossenschaft eG Poststr. 5 26548 Norderney		
Architekten: Schulze Gronover Architekten Königstrasse 22 a 48268 Greven Tel 02571 986863 Fax 02571 986873		
Leistungsphase: Entwurfsplanung		
Planbezeichnung: Lageplan -Abbruch-	Projekt Nr.:	269
Maßstab: 1 : 500	Datum: 29.02.2016	Plan Nr.:
		LP02



Vorabzug

Projekt: Umbau & Erweiterung des Marienheims Georgstr. 5 26548 Norderney		
Bauherr: NG Die Norderney Genossenschaft eG Poststr. 5 26548 Norderney		
Architekten: Schulze Gronover Architekten Königstrasse 22 a 48268 Greven Tel 02571 986863 Fax 02571 986873		
Leistungsphase: Entwurfsplanung		
Planbezeichnung: Lageplan	Projekt Nr.:	269
Maßstab: 1 : 500	Datum: 29.02.2016	Plan Nr.:
		LP01

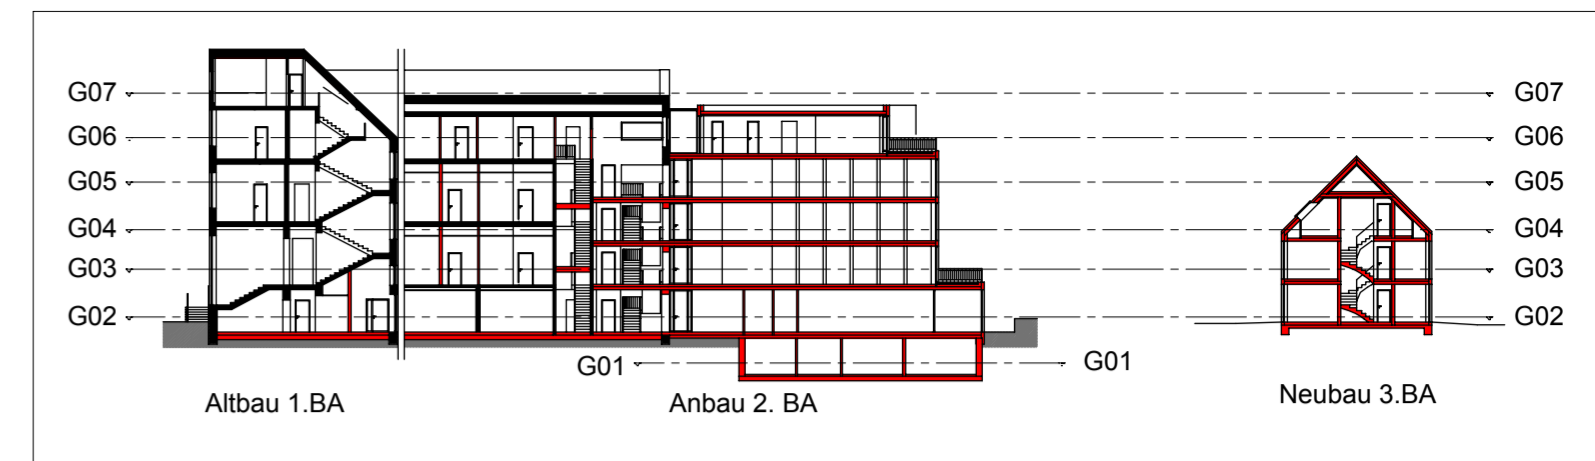


Geschossübersicht



Vorabzug

Projekt: Umbau & Erweiterung des Marienheims Georgstr. 5 26548 Norderney		
Bauherr: NG Die Norderney Genossenschaft eG Poststr. 5 26548 Norderney		
Architekten: Schulze Gronover Architekten Königstrasse 22 a 48268 Greven Tel 02571 986863 Fax 02571 986873		
Leistungsphase: Entwurfsplanung		
Planbezeichnung: Grundriss KG	Projekt Nr.:	269
Maßstab: 1 : 100	Datum: 29.02.2016	Plan Nr.:
		G01

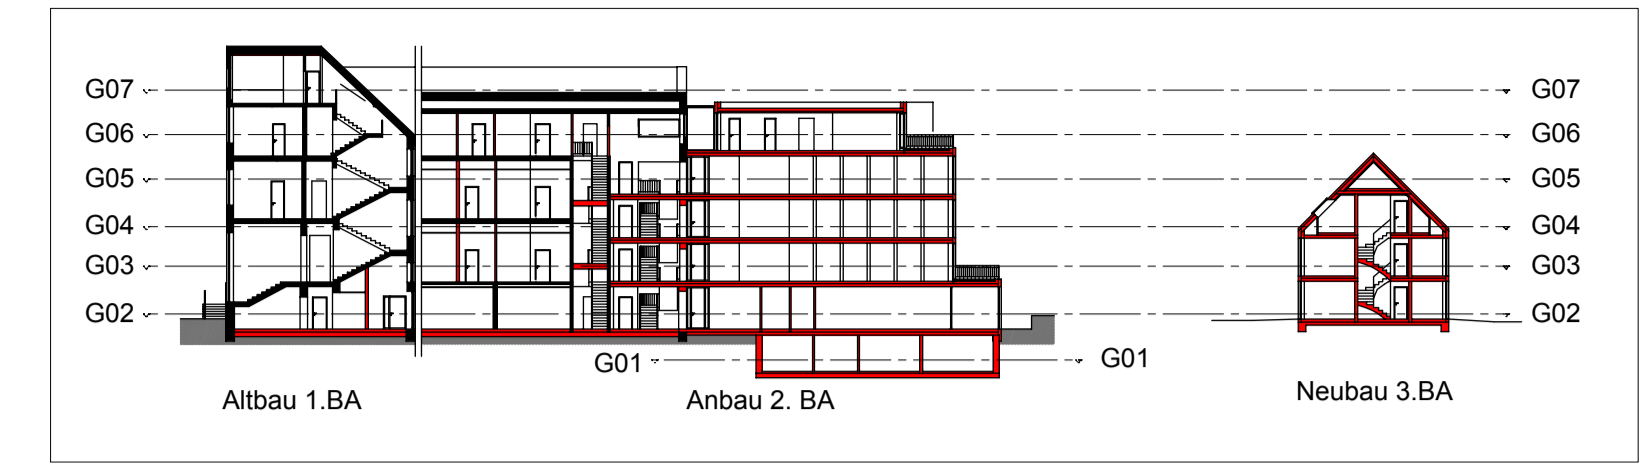


Geschossübersicht



Vorabzug

Projekt: Umbau & Erweiterung des Marienheims Giechstr. 5 26548 Nordemey	
Bauherr: NG Die Norderney Genossenschaft eG Poststr. 5 26548 Nordemey	
Architekten: Schulze Gronover Architekten Königstrasse 22 a 48268 Greven Tel 02571 986863 Fax 02571 986873	
Leistungsphase: Entwurfsplanung	
Planbezeichnung: Grundriss EG - EG - EG	Projekt Nr.: 269
Maßstab: 1 : 100	Datum: 29.02.2016
	Plan Nr.: G02

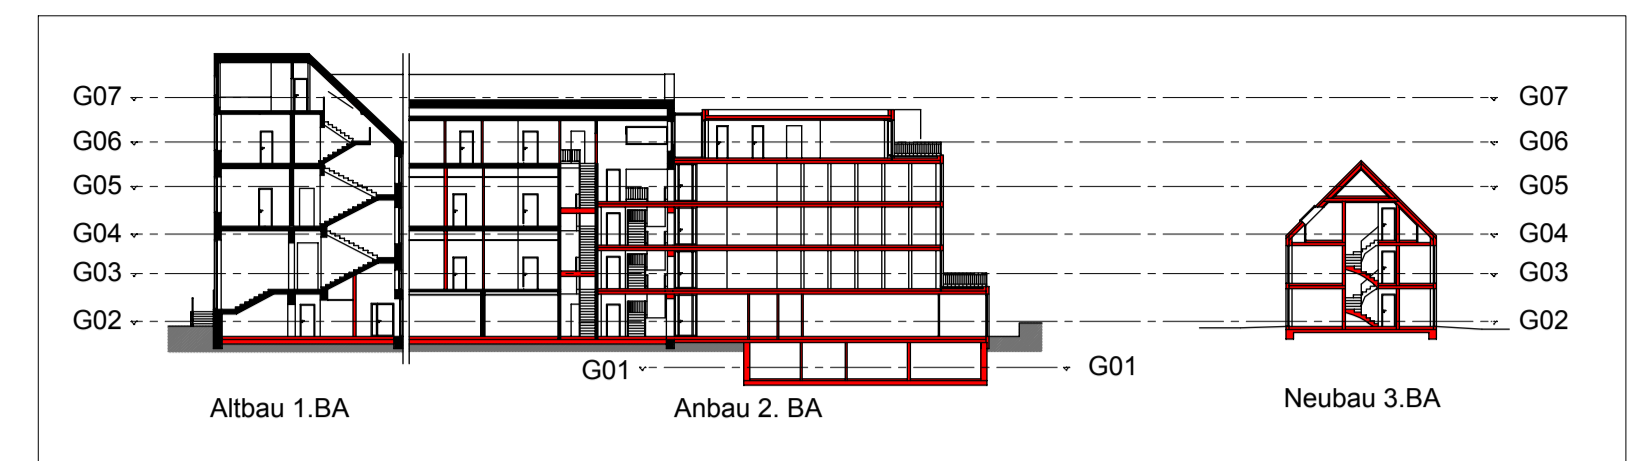


Geschossübersicht



Vorabzug

Projekt: Umbau & Erweiterung des Marienheims Giechstr. 5 26548 Nordemey		
Bauherr: NG Die Norderney Genossenschaft eG Poststr. 5 26548 Nordemey		
Architekten: Schulze Gronover Architekten Königstrasse 22 a 48268 Greven Tel 02571 986863 Fax 02571 986873		
Leistungsphase: Entwurfsplanung		
Planbezeichnung: Grundriss 1.OG - 1.OG - 1.OG	Projekt Nr.:	269
Maßstab: 1 : 100	Datum: 29.02.2016	Plan Nr.:
		G03

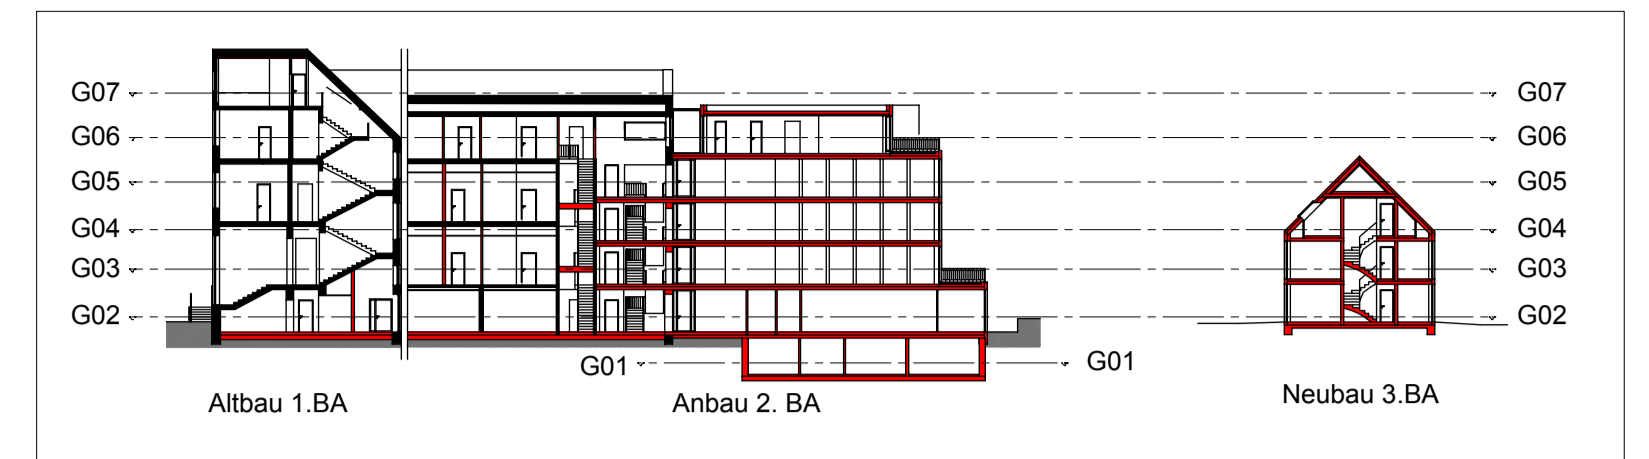


Geschossübersicht



Grundriss 1.OG
siehe Plan G03

Vorabzug

Projekt: Umbau & Erweiterung des Marienheims Giechstr. 5 26548 Nordemey		
Bauherr: NG Die Norderney Genossenschaft eG Poststr. 5 26548 Nordemey		
Architekten: Schulze Gronover Architekten Königstrasse 22 a 48268 Greven Tel 02571 986863 Fax 02571 986873		
Leistungsphase: Entwurfsplanung		
Planbezeichnung: Grundriss 1.OG-2.OG-DG	Projekt Nr.:	269
Maßstab: 1 : 100	Datum: 29.02.2016	Plan Nr.:
		G04

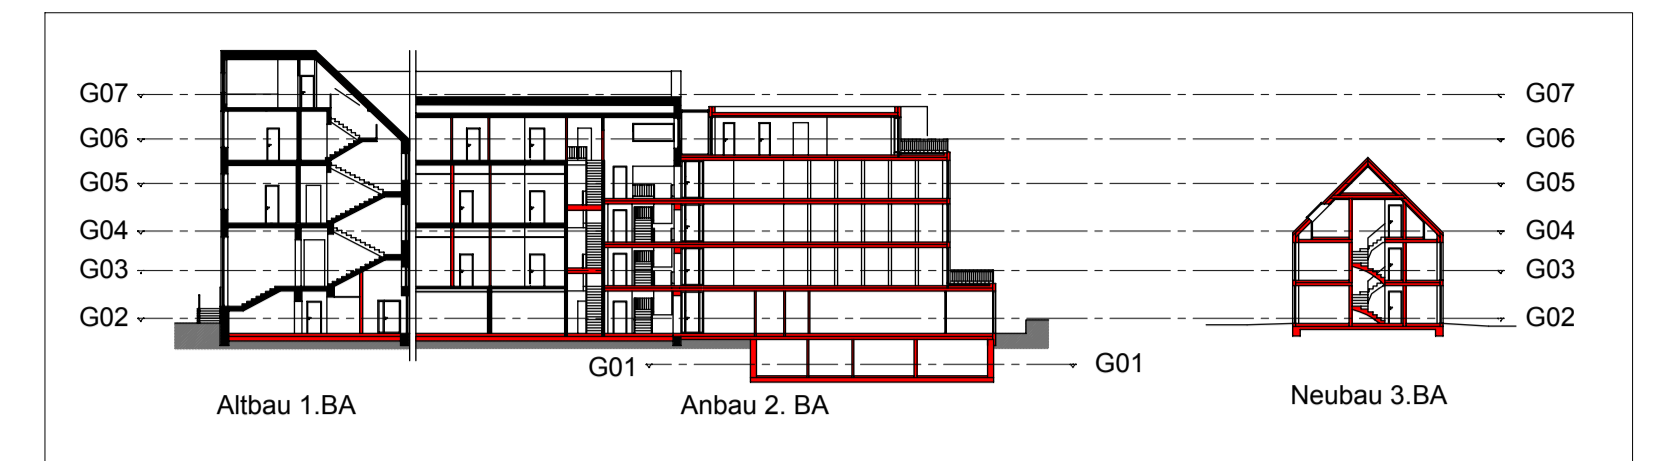


Geschossübersicht



Vorabzug

Projekt: Umbau & Erweiterung des Marienheims Georgstr. 5 26548 Nordemey		
Bauherr: NG Die Norderney Genossenschaft eG Poststr. 5 26548 Nordemey		
Architekten: Schulze Gronover Architekten Königstrasse 22 a 48268 Greven Tel 02571 986863 Fax 02571 986873		
Leistungsphase: Entwurfsplanung		
Planbezeichnung: Grundriss 2.OG-3.OG-SB	Projekt Nr.:	269
Maßstab: 1 : 100	Datum: 29.02.2016	Plan Nr.:
		G05

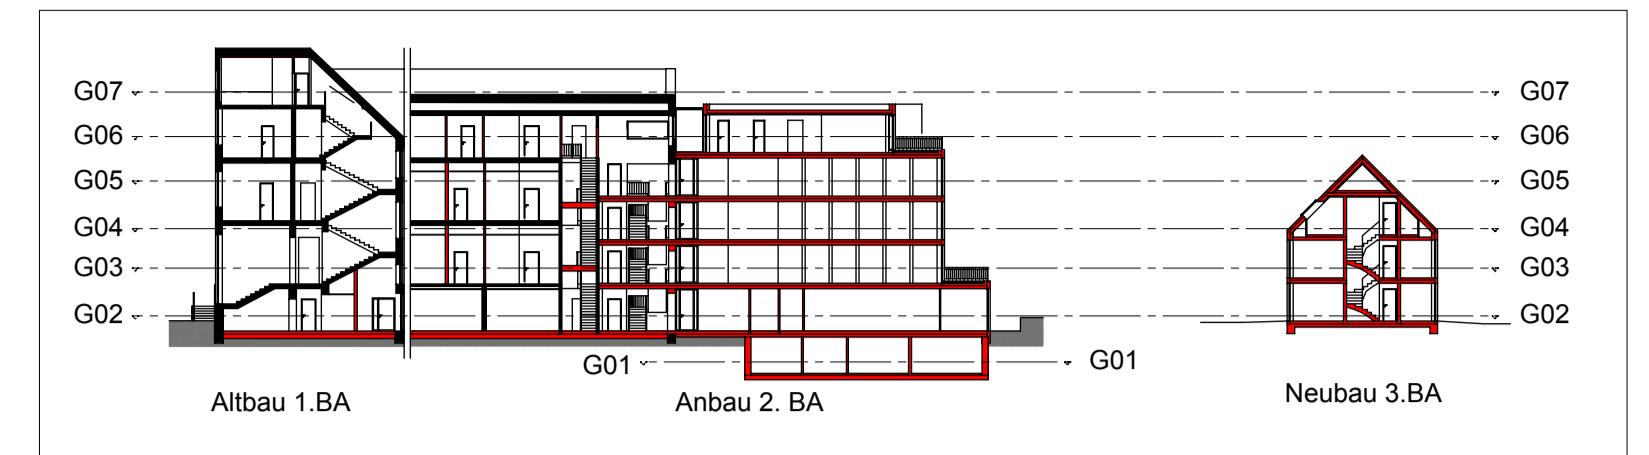


Geschossübersicht




Vorabzug

Projekt: Umbau & Erweiterung des Marienheims Giechstr. 5 26548 Nordemey		
Bauherr: NG Die Nordemey Genossenschaft eG Poststr. 5 26548 Nordemey		
Architekten: Schulze Gronover Architekten Königstrasse 22 a 48268 Greven Tel 02571 986863 Fax 02571 986873		
Leistungsphase: Entwurfsplanung		
Planbezeichnung: Grundriss 3.OG - SG - Dachaufsicht	Projekt Nr.:	269
Maßstab: 1 : 100	Datum: 29.02.2016	Plan Nr.:
		G06

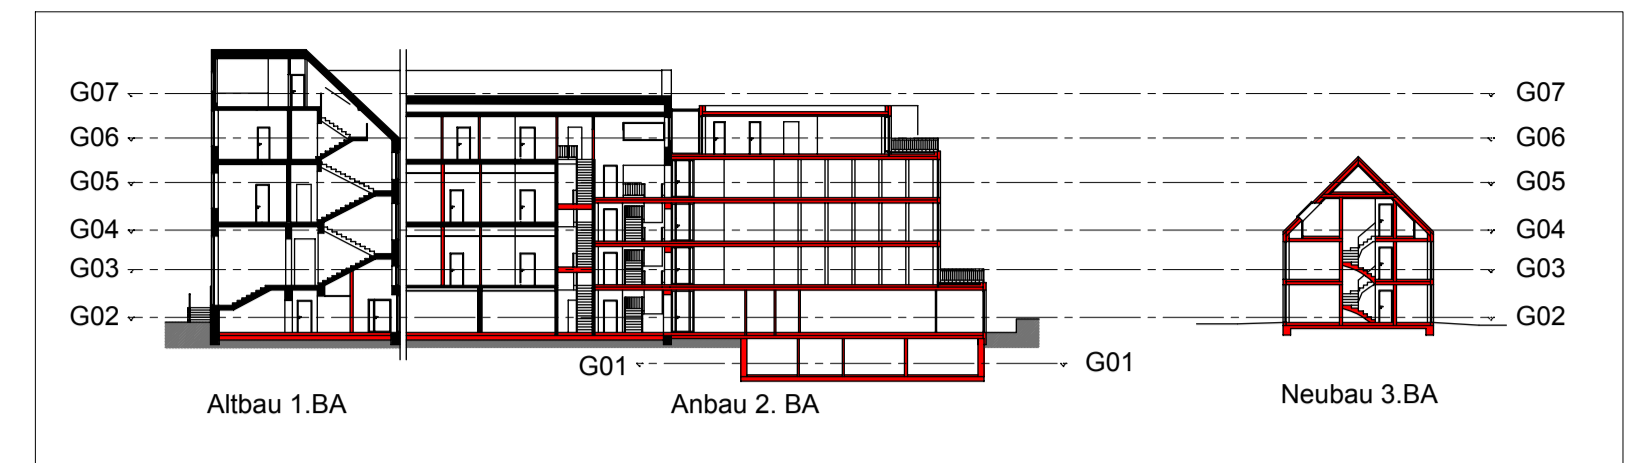


Geschossübersicht

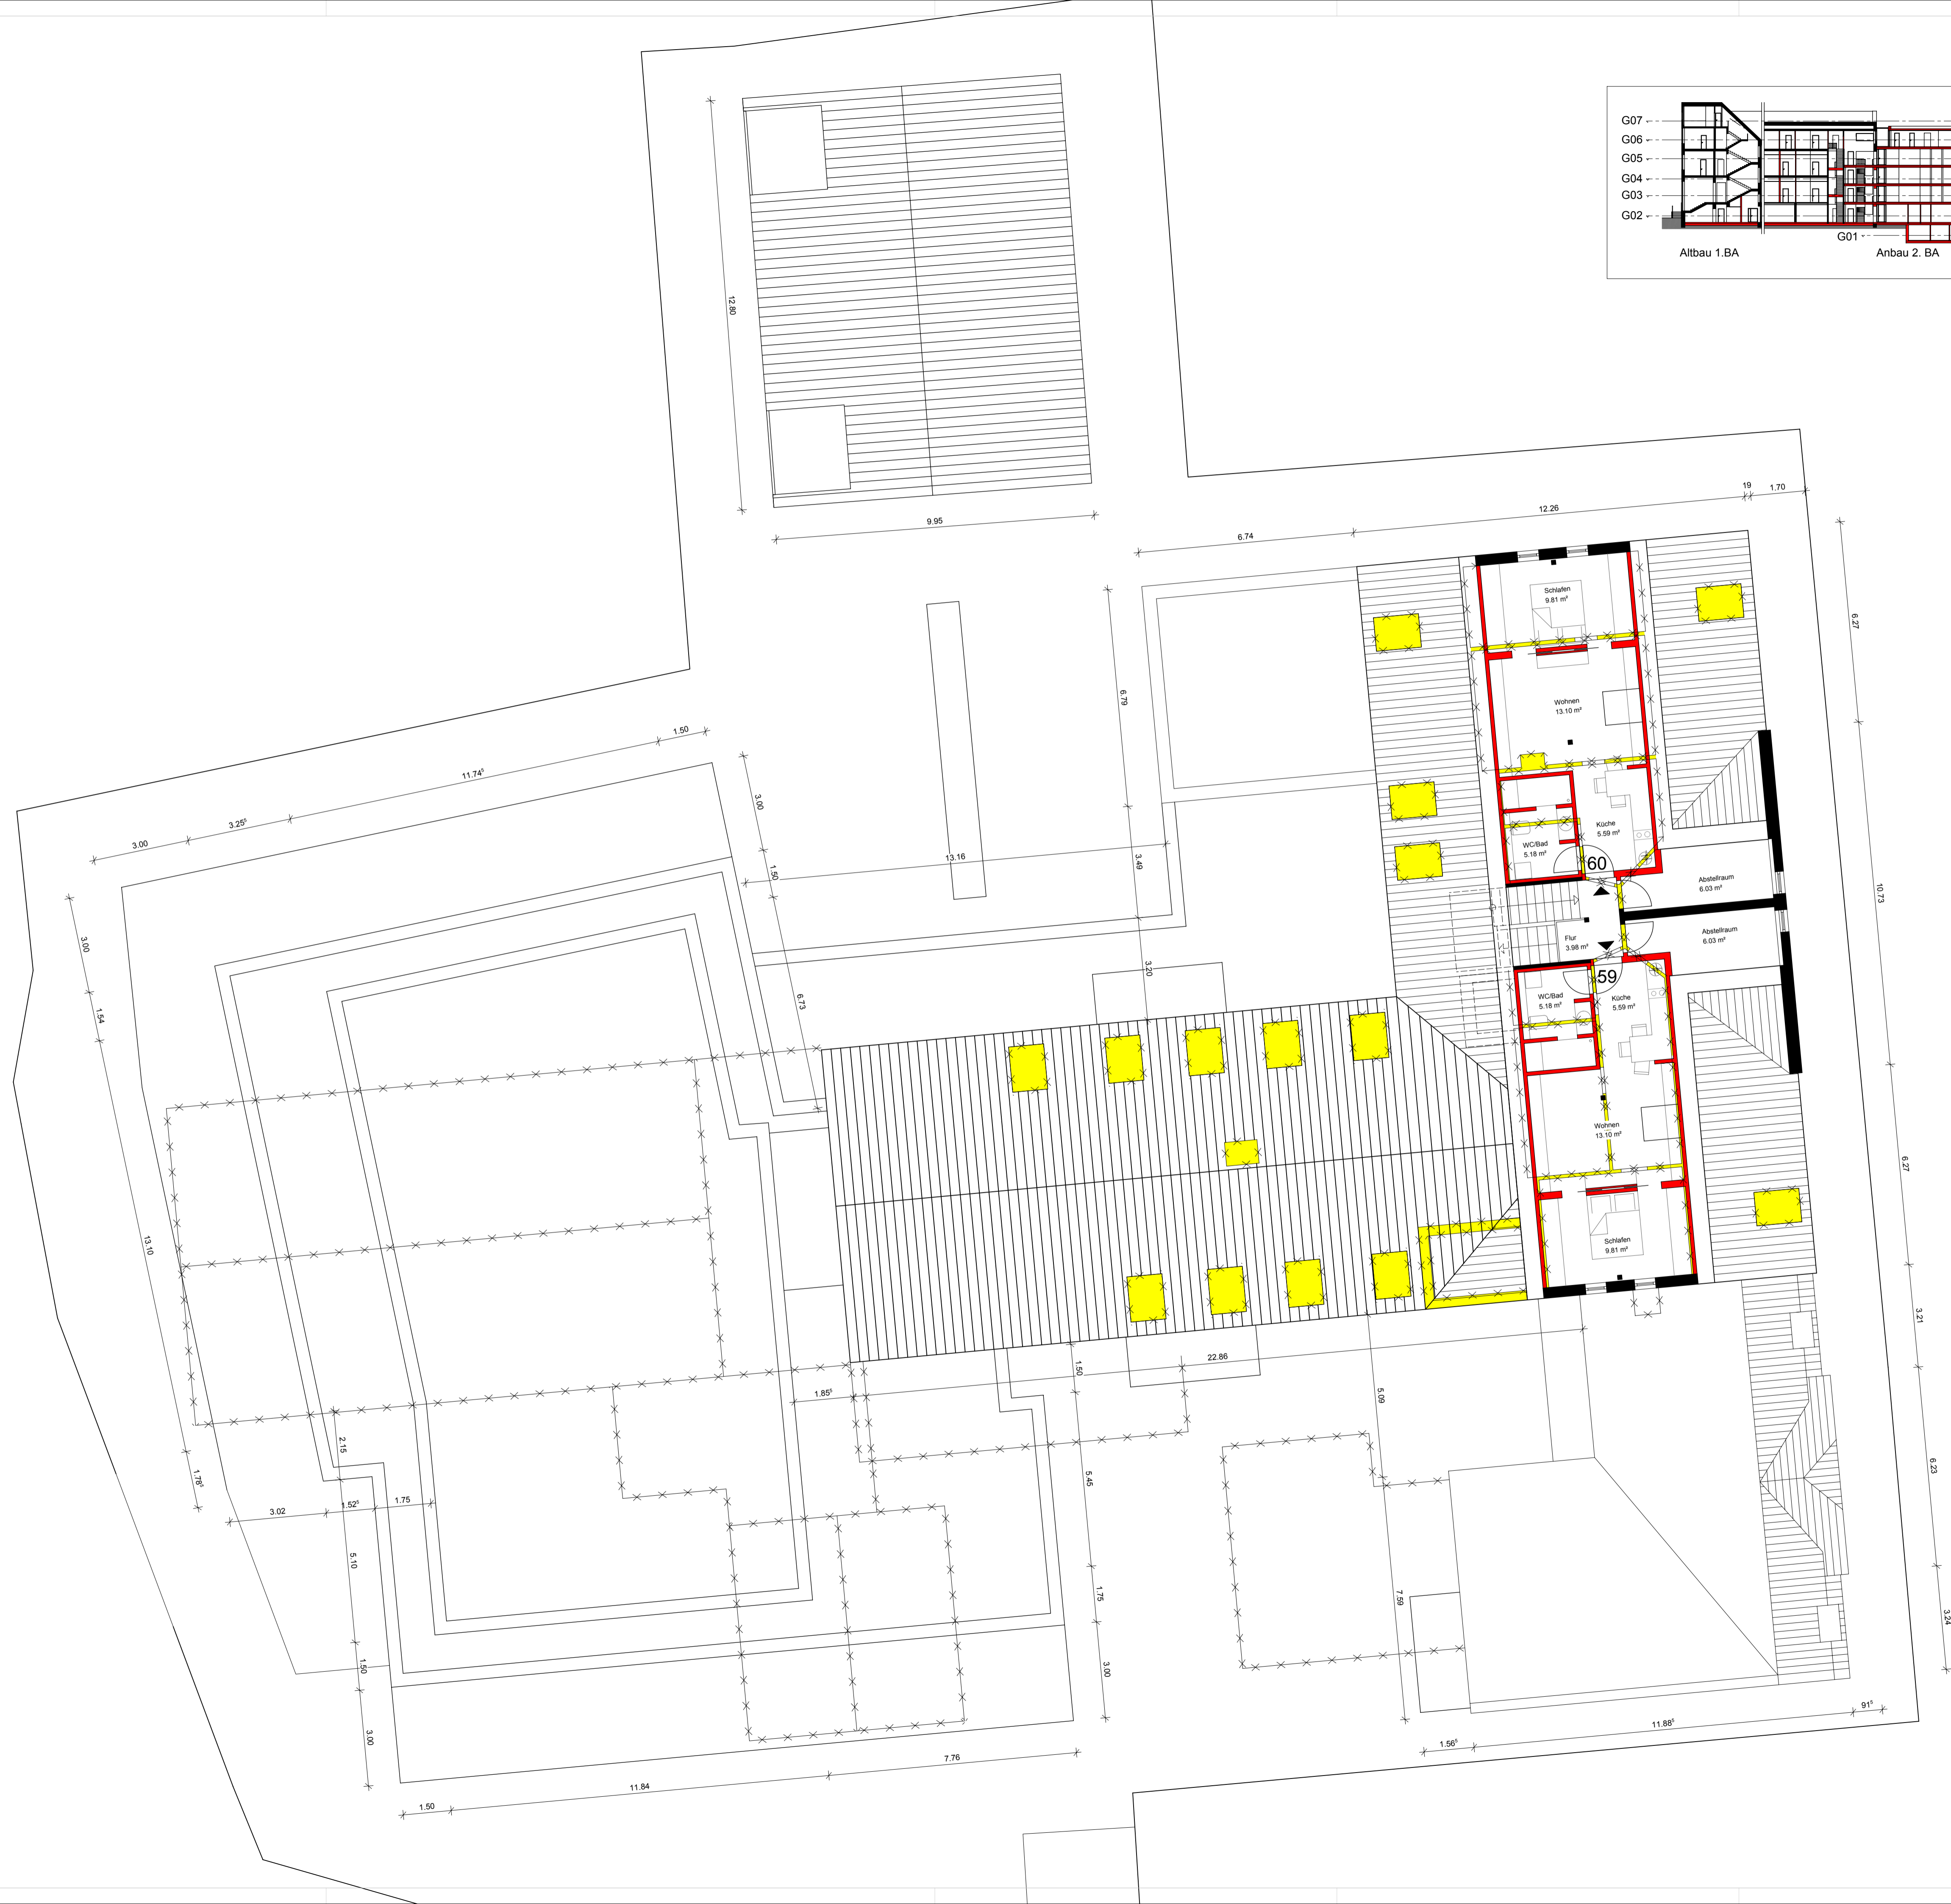


Vorabzug

Projekt: Umbau & Erweiterung des Marienheims Georgstr. 5 26548 Nordemey		Projekt Nr.: 269
Bauherr: NG Die Nordemey Genossenschaft eG Poststr. 5 26548 Nordemey		Plan Nr.: G07
Architekten: Schulze Gronover Architekten Königstrasse 22 a 48268 Greven Tel 02571 986863 Fax 02571 986873		
Leistungsphase: Entwurfsplanung		
Planbezeichnung: Grundriss Spitzboden	Datum: 29.02.2016	
Maßstab: 1 : 100		

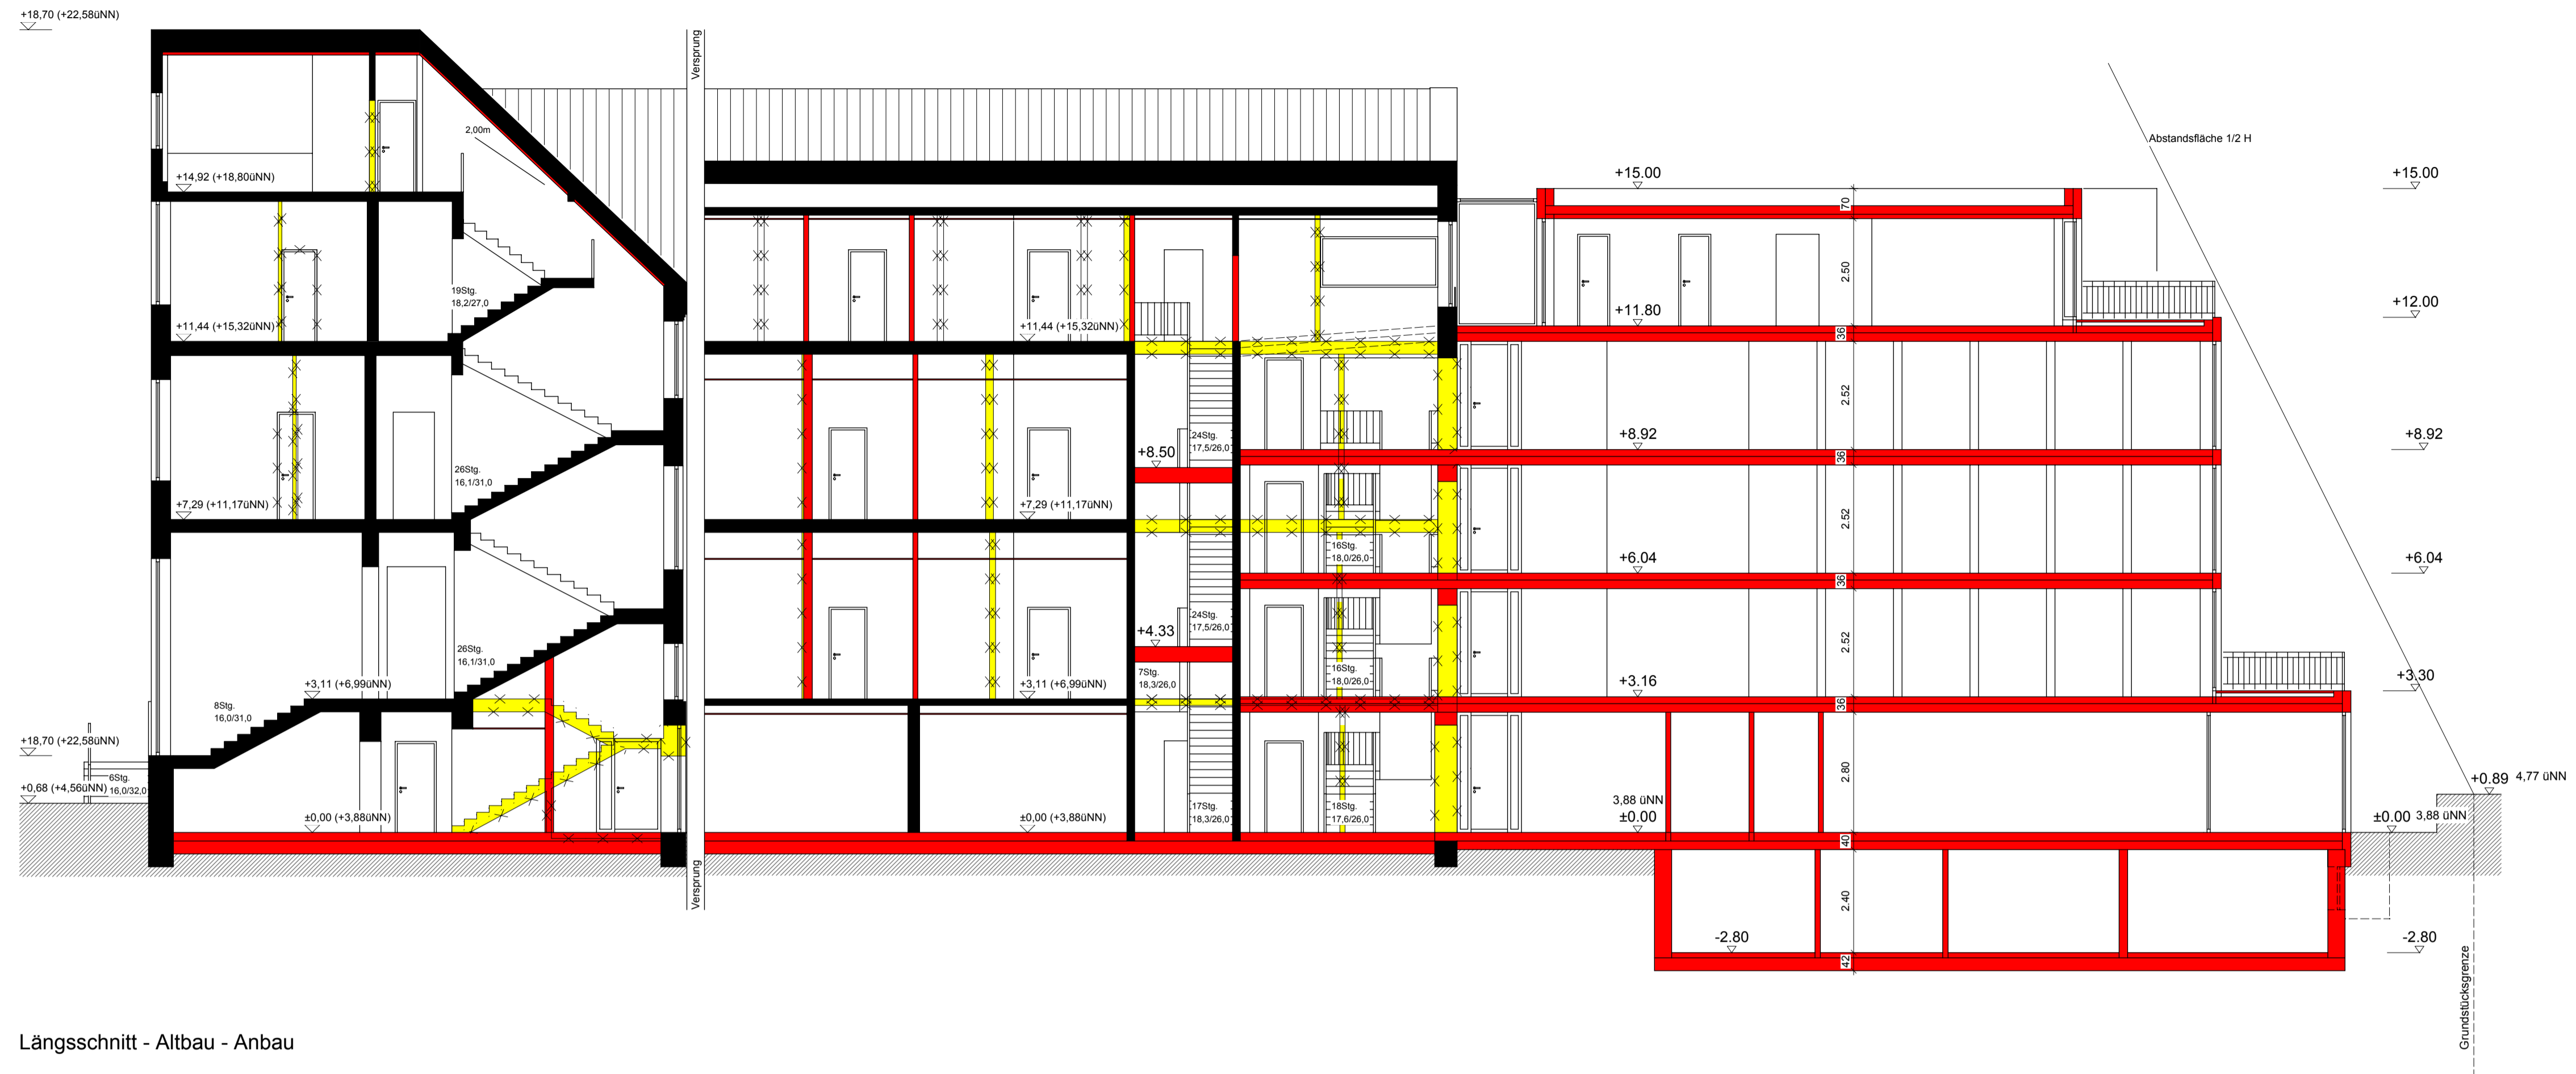


Längsschnitt - Altbau - Anbau

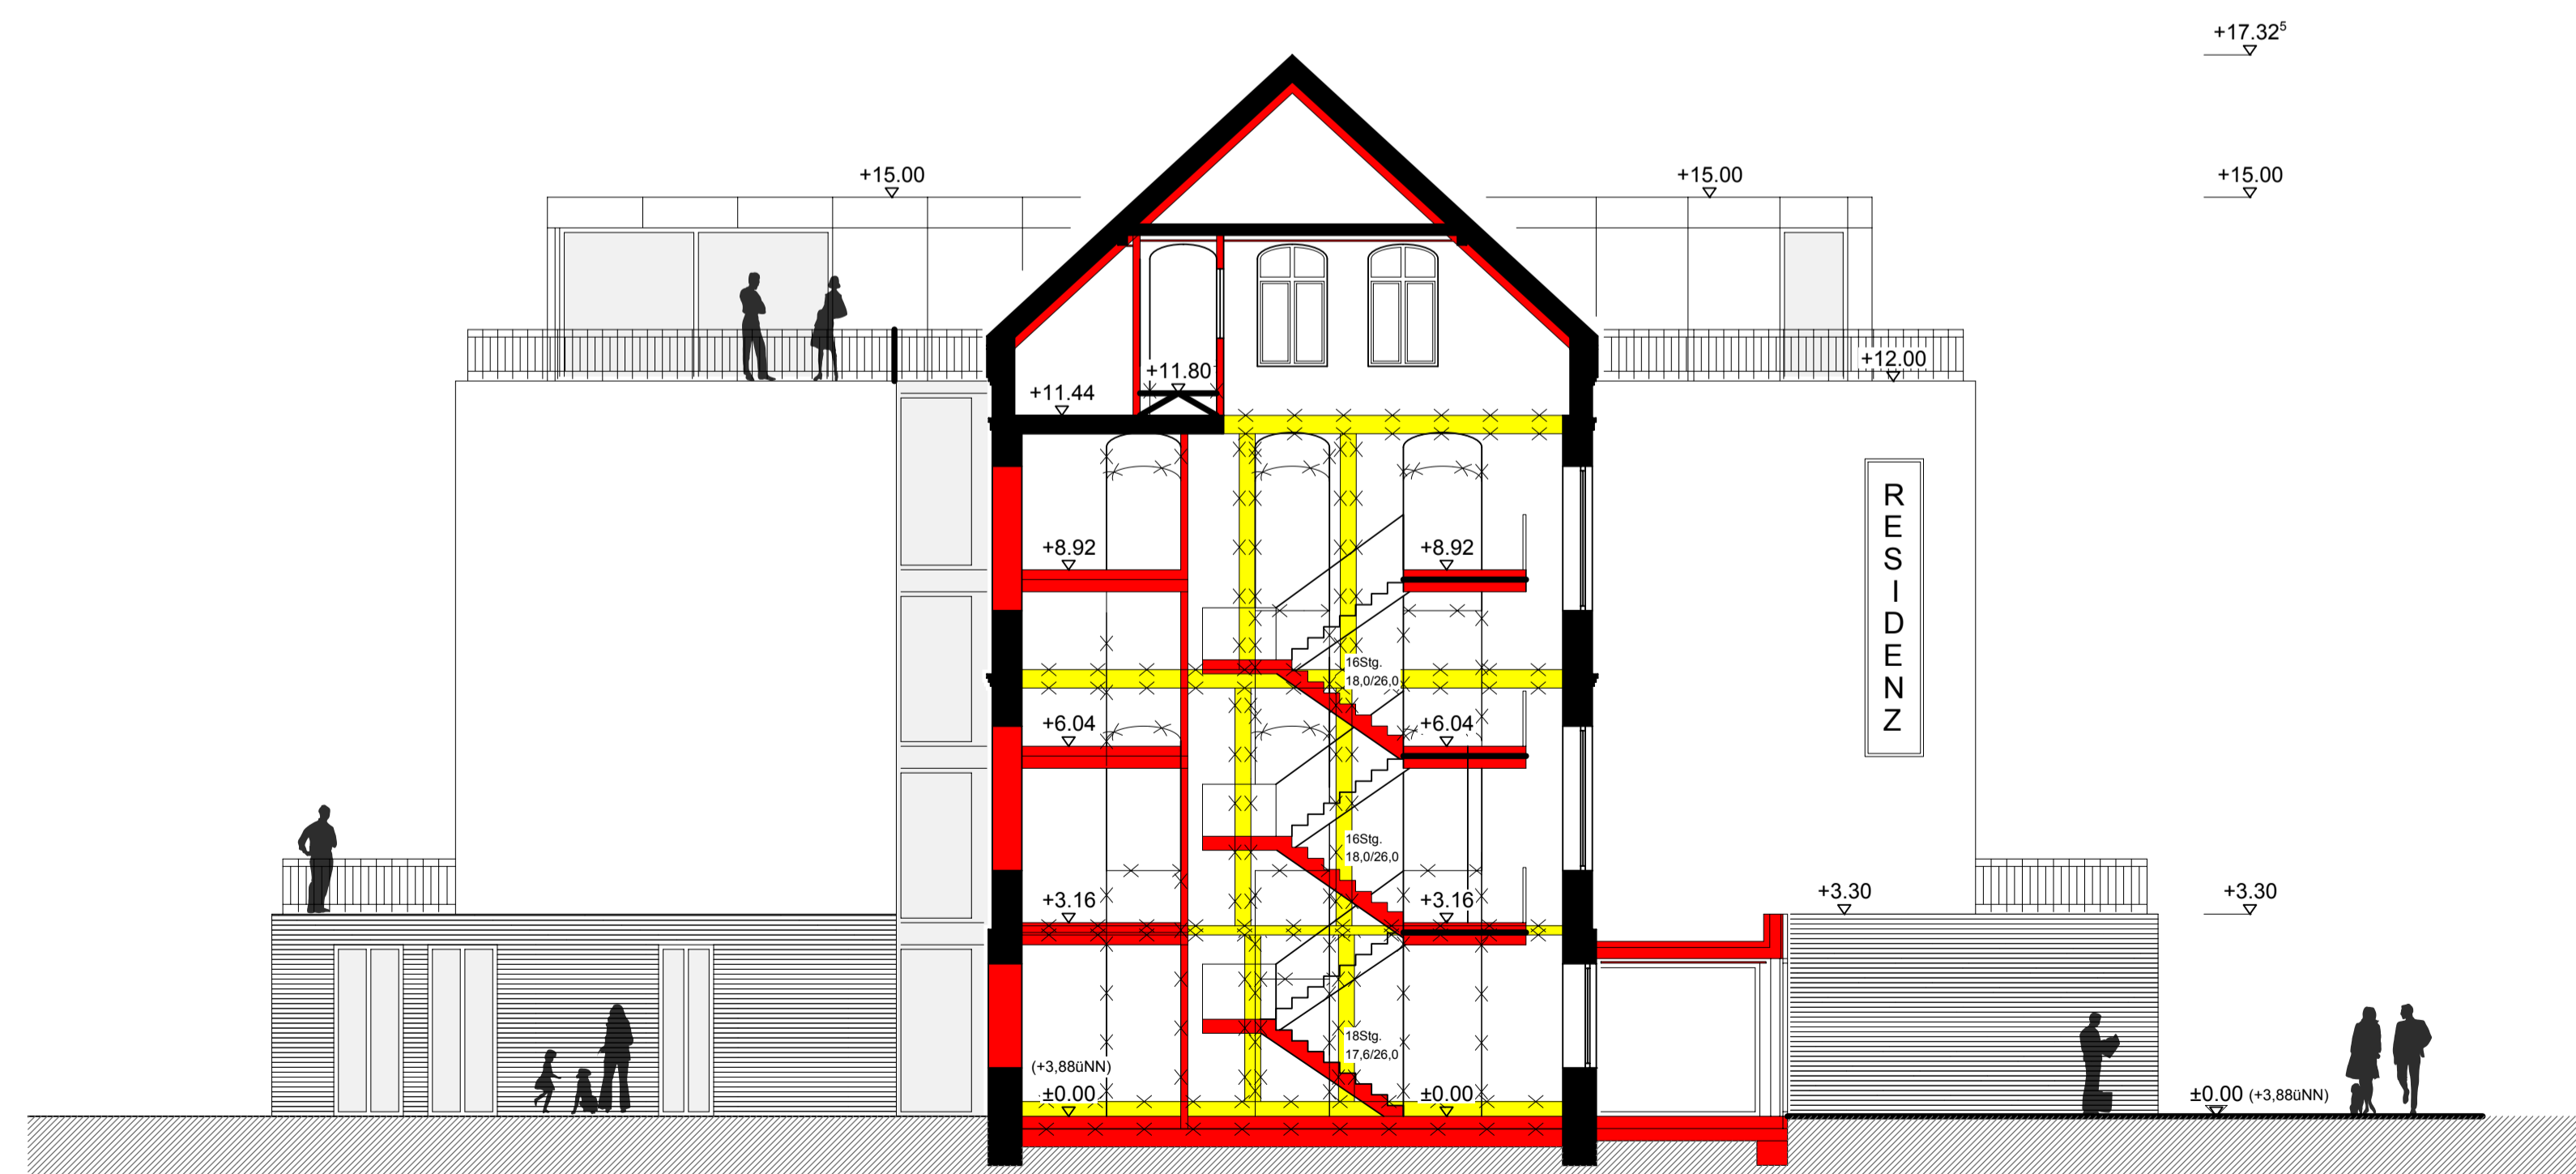

Schnitt Altbau

Vorabzug

Projekt: Umbau & Erweiterung des Marienheims Georgstr. 5 26548 Norddey		
Bauherr: NG Die Norderney Genossenschaft eG Poststr. 5 26548 Norddey		
Architekten: Schulze Gronover Architekten Königstrasse 22 a 48268 Greven Tel 02571 988863 Fax 02571 988873		
Leistungsphase: Entwurfsplanung		
Planbezeichnung: Schnitte	Projekt Nr.:	269
Maßstab: 1 : 100	Datum: 29.02.2016	Plan Nr.:
		S01

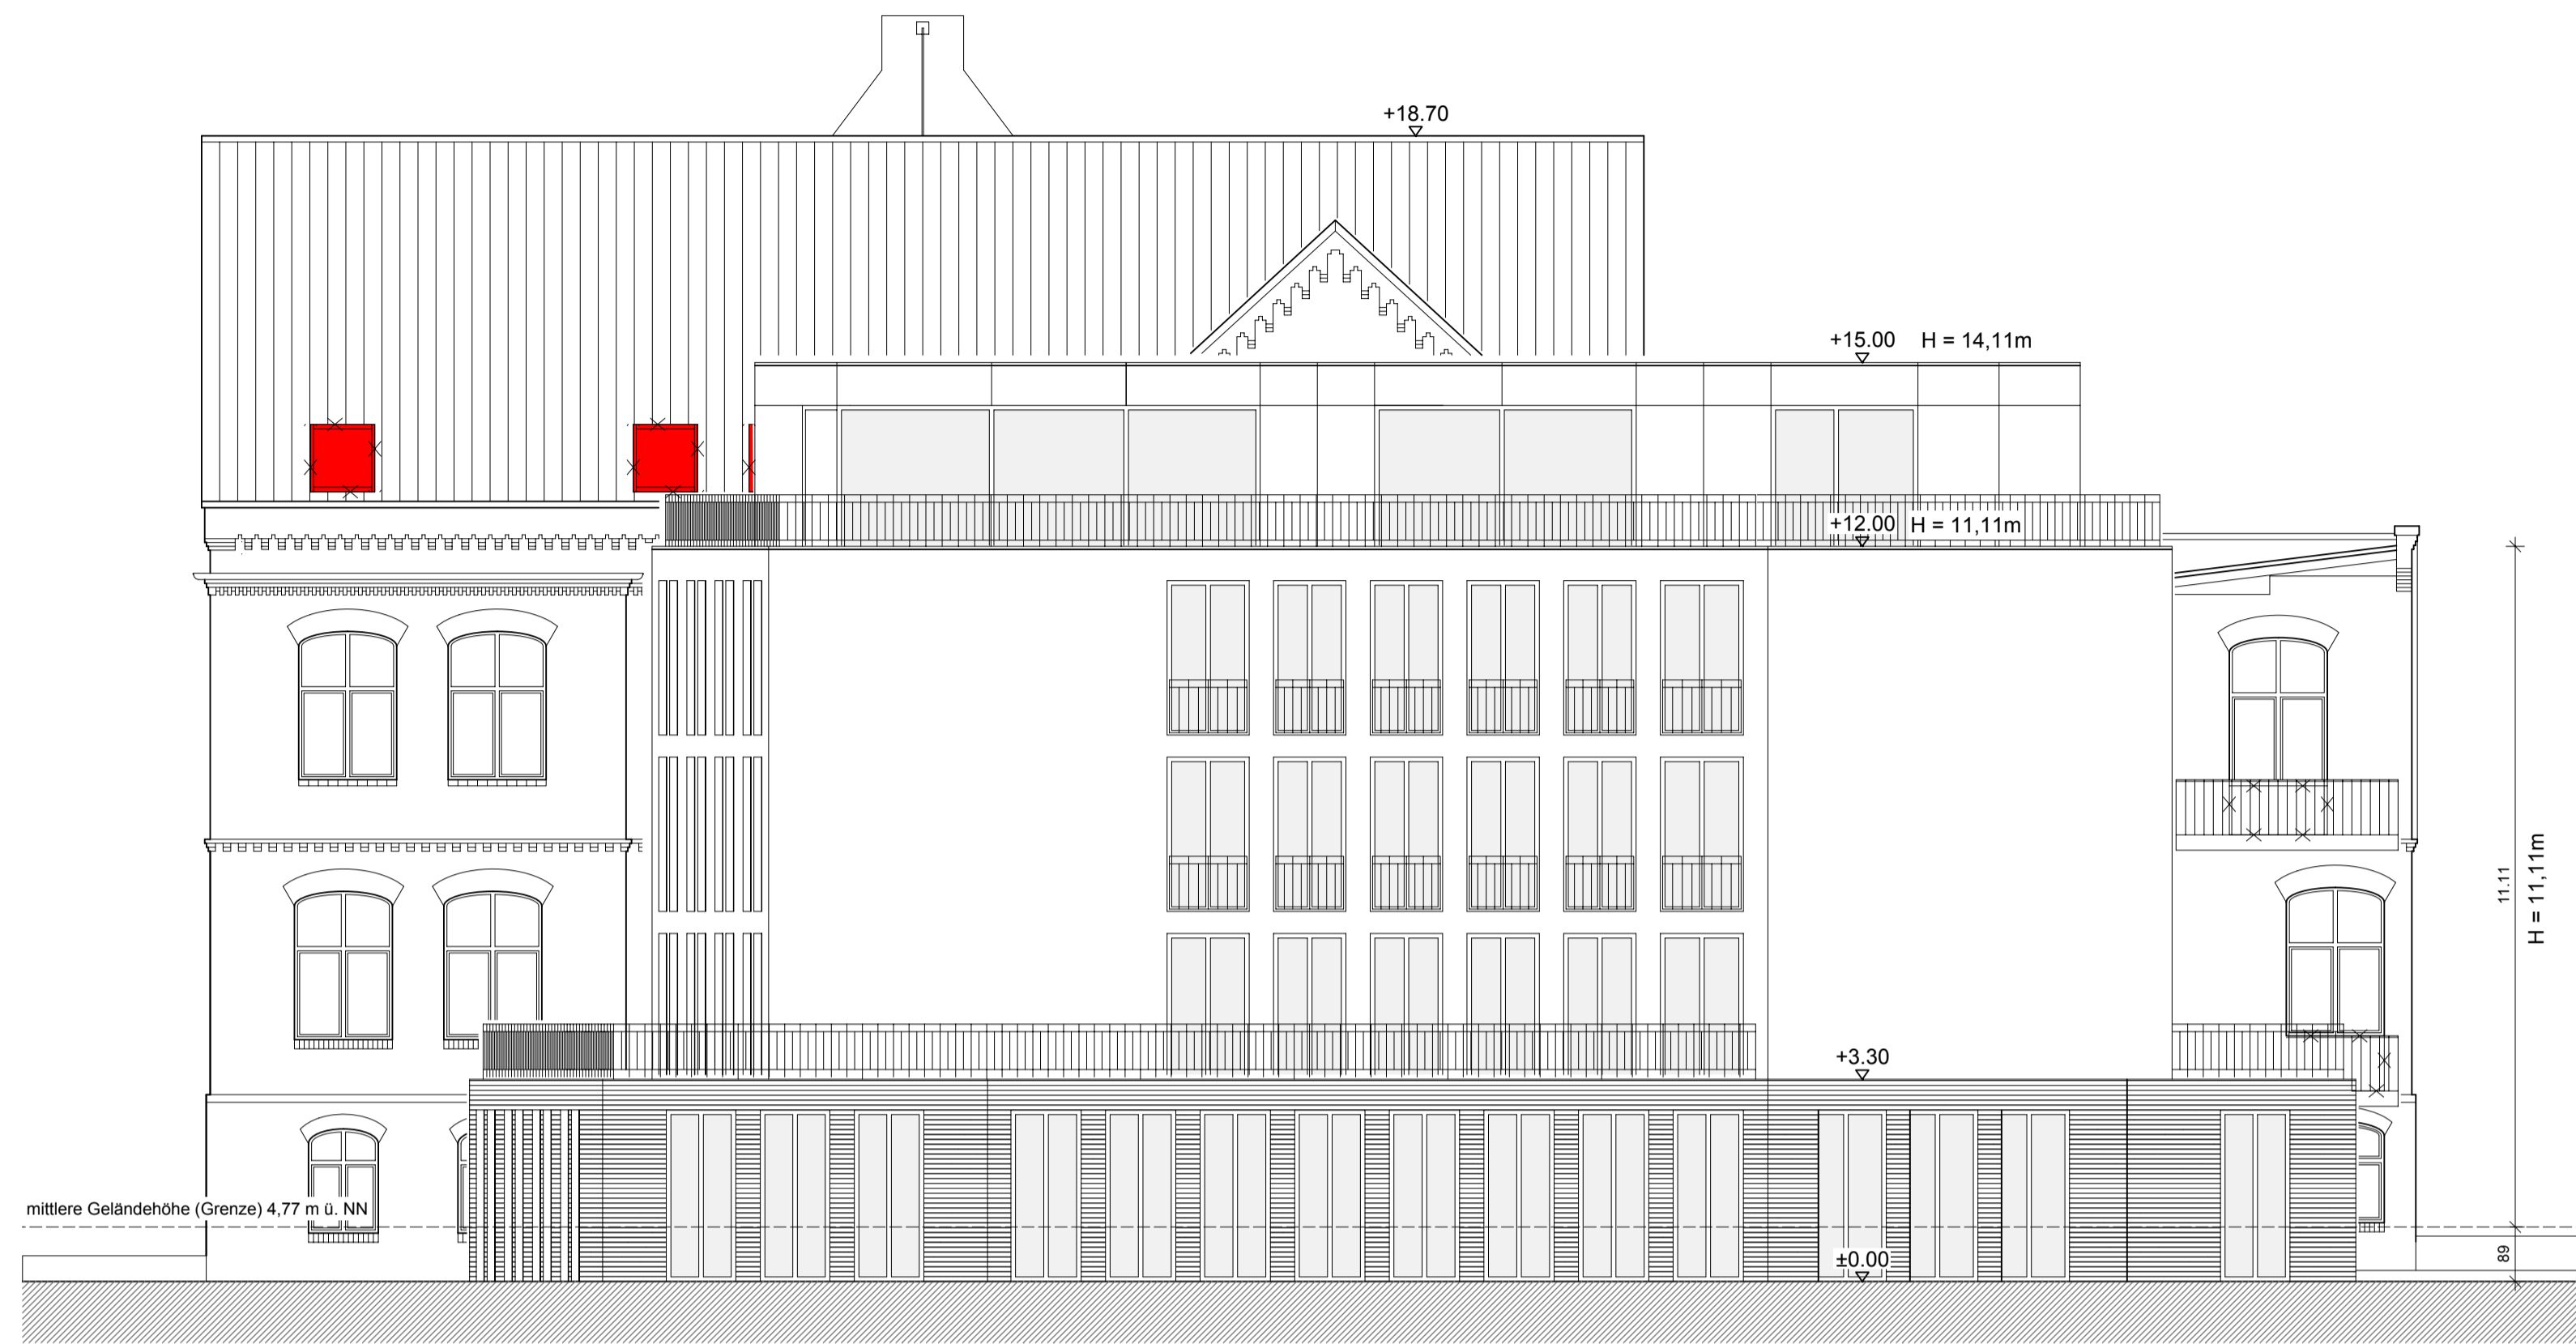

Ansicht Westen



Ansicht Osten

Vorabzug

Projekt: Umbau & Erweiterung des Marienheims Georgstr. 5 26548 Norderey		
Bauherr: NG Die Norderney Genossenschaft eG Poststr. 5 26548 Norderey		
Architekten: Schulze Gronover Architekten Königstrasse 22 a 48268 Greven Tel 02571 986863 Fax 02571 986873		
Leistungsphase: Entwurfsplanung		
Planbezeichnung: Ansichten West/Ost	Projekt Nr.:	269
Maßstab: 1 : 100	Datum: 29.02.2016	Plan Nr.:
		A01




Ansicht Norden




Ansicht Süden

Vorabzug

Projekt: Umbau & Erweiterung des Marienheims Georgstr. 5 26548 Norddey		
Bauherr: NG Die Norderney Genossenschaft eG Poststr. 5 26548 Norddey		
Architekten: Schulze Gronover Architekten Königstrasse 22 a 48268 Greven Tel 02571 986863 Fax 02571 986873		
Leistungsphase: Entwurfsplanung		
Planbezeichnung: Ansichten Nord /Süd	Projekt Nr.:	269
Maßstab: 1 : 100	Datum: 29.02.2016	Plan Nr.:
		A02

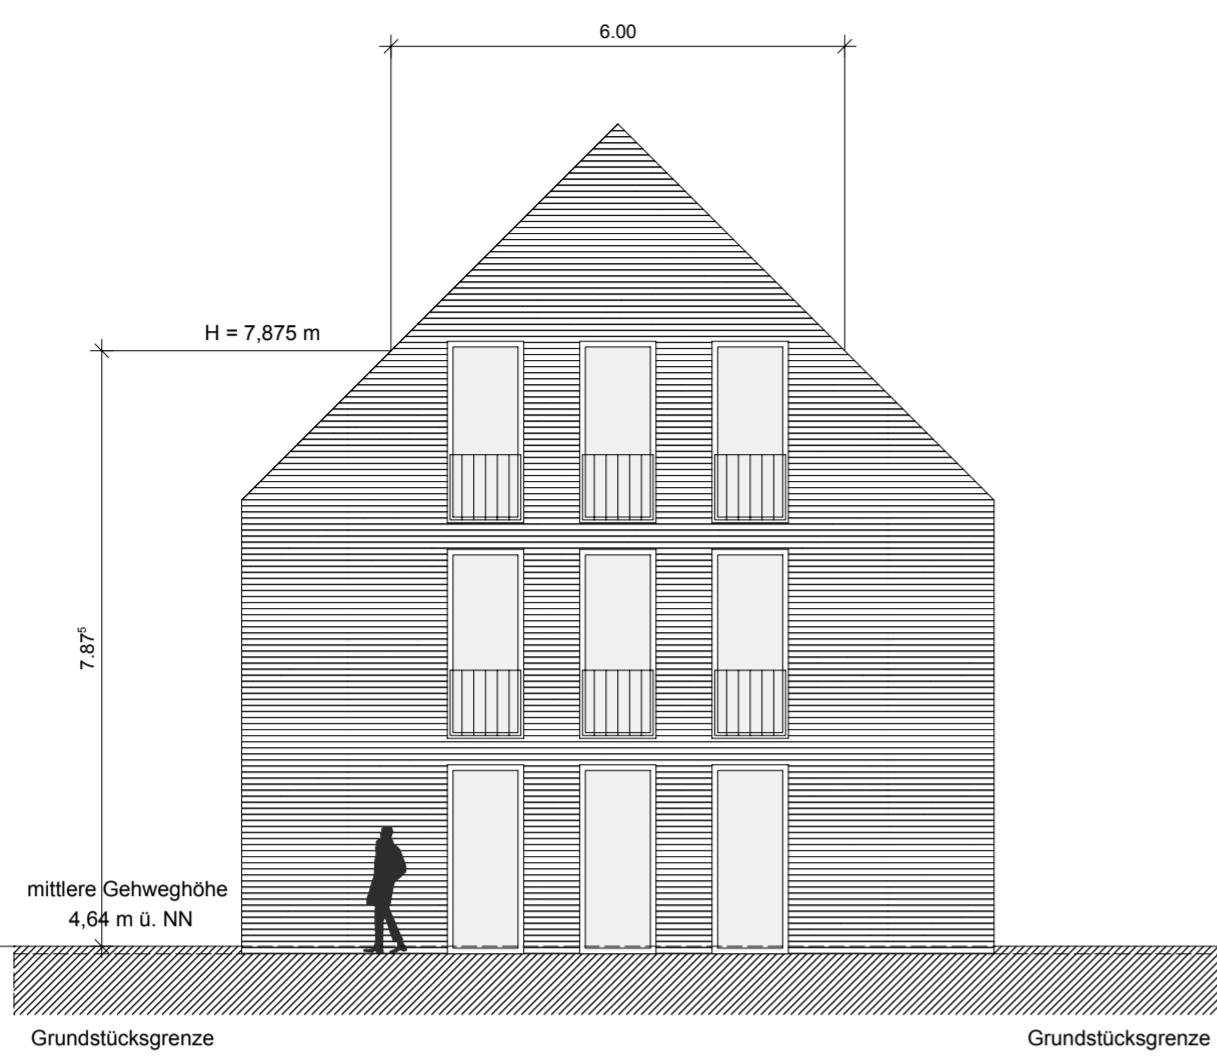

Ansicht Norden

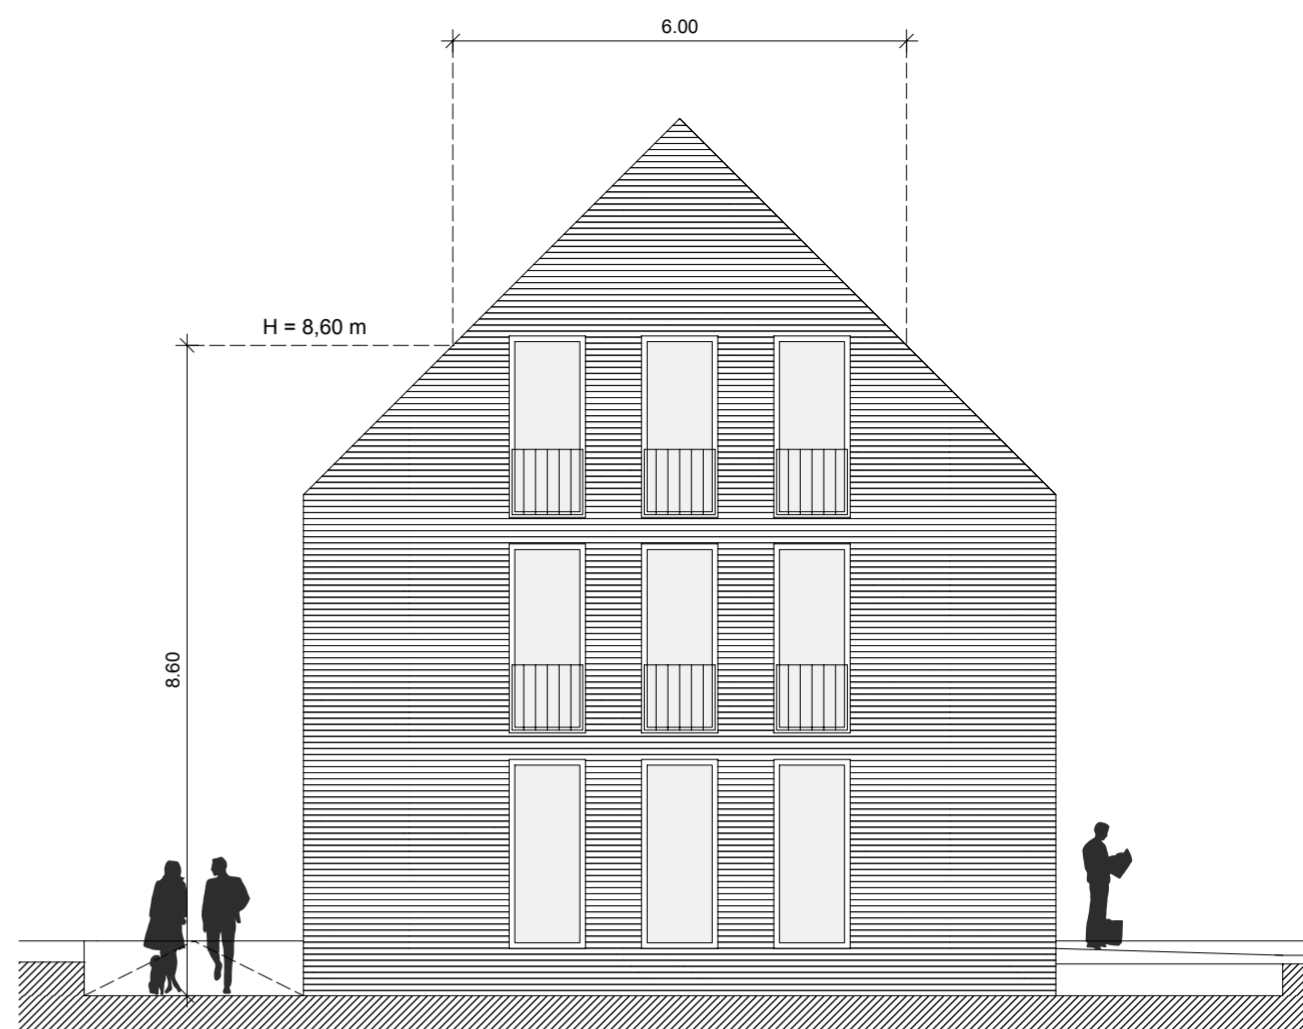


Ansicht Süden



Ansicht Osten



Ansicht Westen

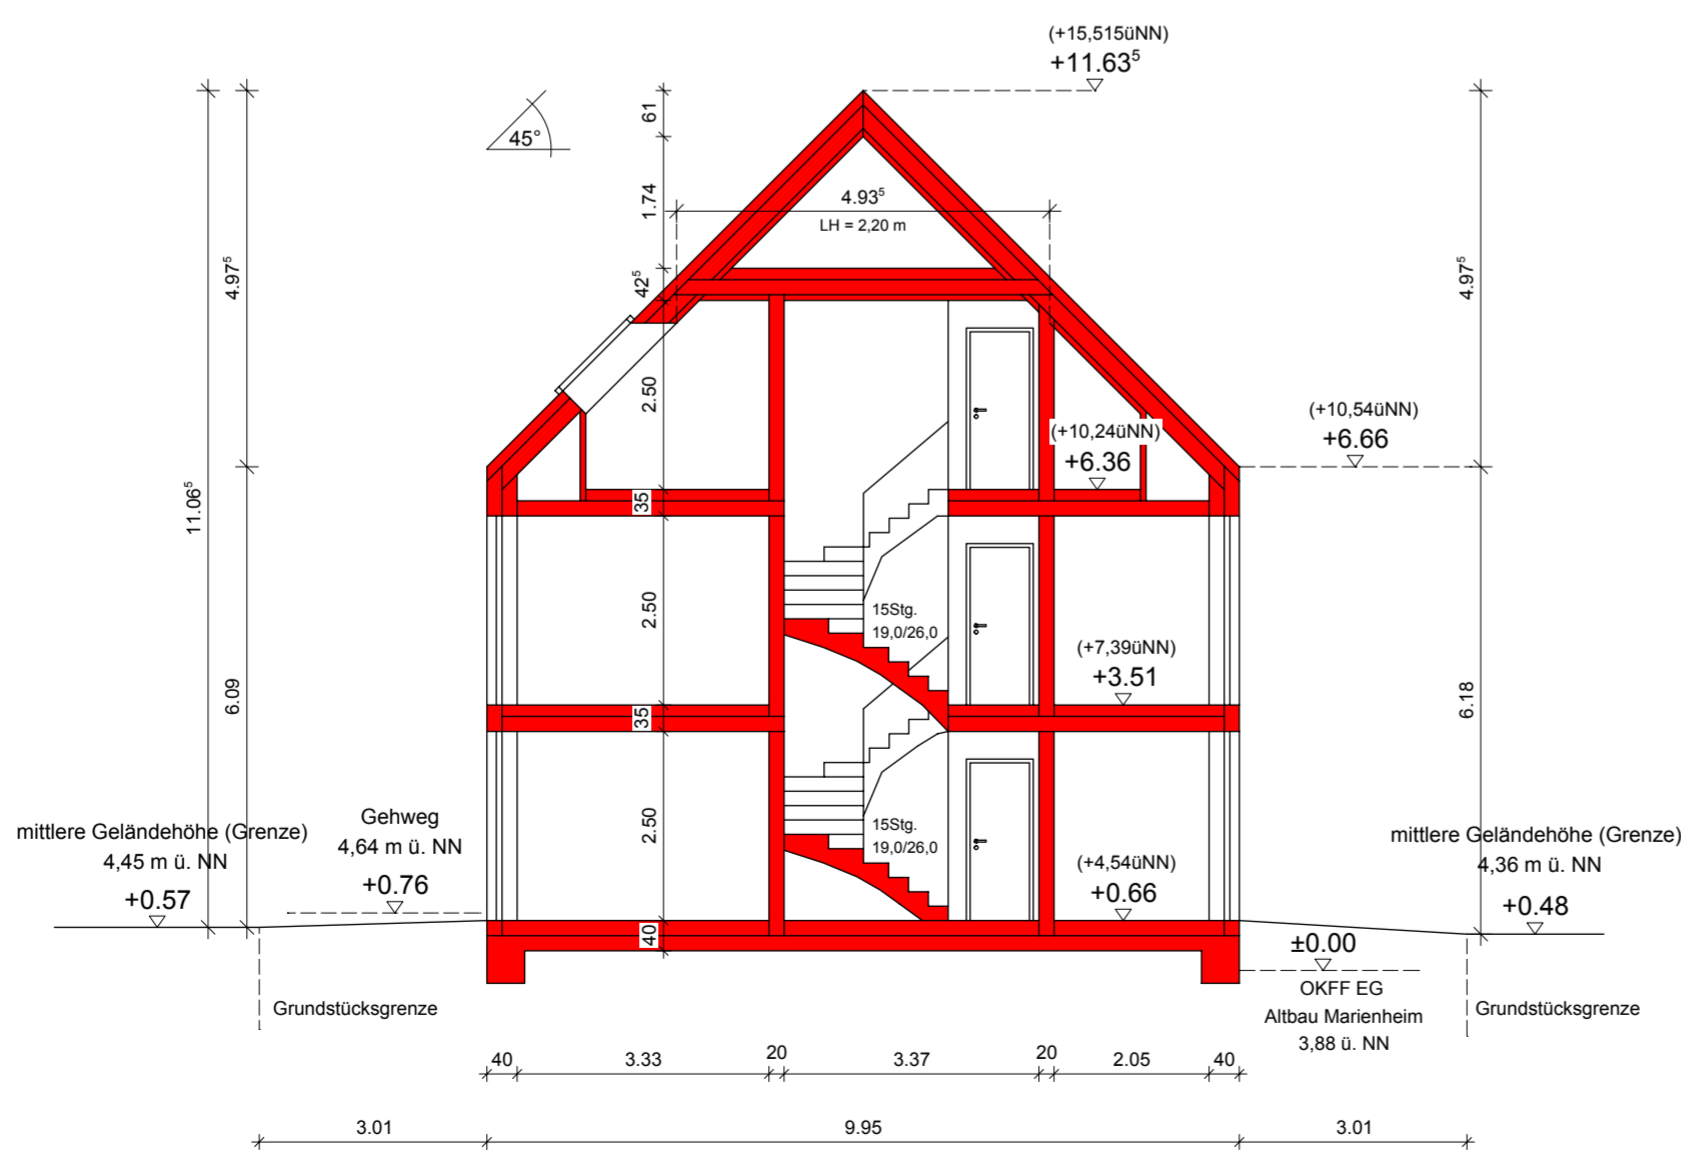

Schnitt Neubau

Vorabzug

Projekt:
Umbau & Erweiterung des Marienheims
Georgstr. 5
26548 Norderney

Bauherr:
NG Die Norderney Genossenschaft eG
Poststr. 5
26548 Norderney

Architekten:
Schulze Gronover Architekten
Königstrasse 22 a
48268 Greven
Tel 02571 986863 Fax 02571 986873

Leistungsphase:
Entwurfsplanung

Planbezeichnung:
Schnitte Ansichten Neubau

Projekt Nr.:
269

Maßstab:
1 : 100

Datum:
29.02.2016

Plan Nr.:
S02



Vorabzug

Projekt: Umbau & Erweiterung des Marienheims Georgstr. 5 26548 Norderney		
Bauherr: NG Die Norderney Genossenschaft eG Poststr. 5 26548 Norderney		
Architekten: Schulze Gronover Architekten Königstrasse 22 a 48268 Greven Tel 02571 986863 Fax 02571 986873		
Leistungsphase: Entwurfsplanung		
Planbezeichnung: Straßenabwicklung Wilhelmstr.	Projekt Nr.: 269	
Maßstab: 1 : 200	Datum: 29.02.2016	Plan Nr.: STR.01