Anlage 1.4

Variante 4
Herstellen der Kragplatte auf der Mauerrückseite im Verbund mit Mauerwerksnadeln

Maßstab: 1:20

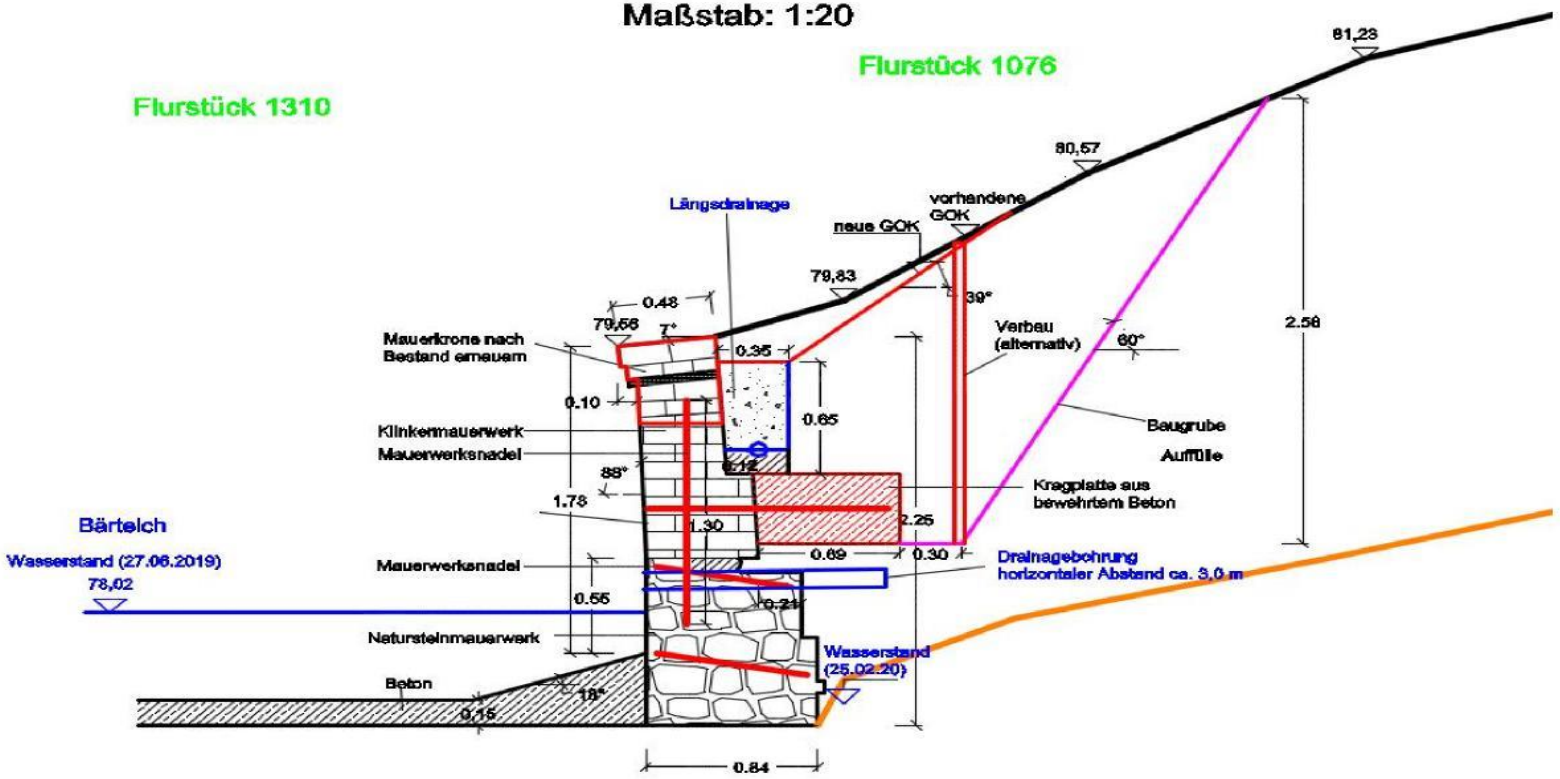

IBS
Ingenieurbüro Thomas Schmidt
Dipl.-Ing. für Geotechnik
Freier Sachverständiger
Fuchsmühlenweg 7
09599 Freiberg
Tel.: 03731/79867-0
Fax: 03731/79867-21
Funk: 0172/3531938
Internet: http://www.ibsgeotechnik.de
e-Mail: info@ibsgeotechnik.de