


Grundriss  
M 1:500

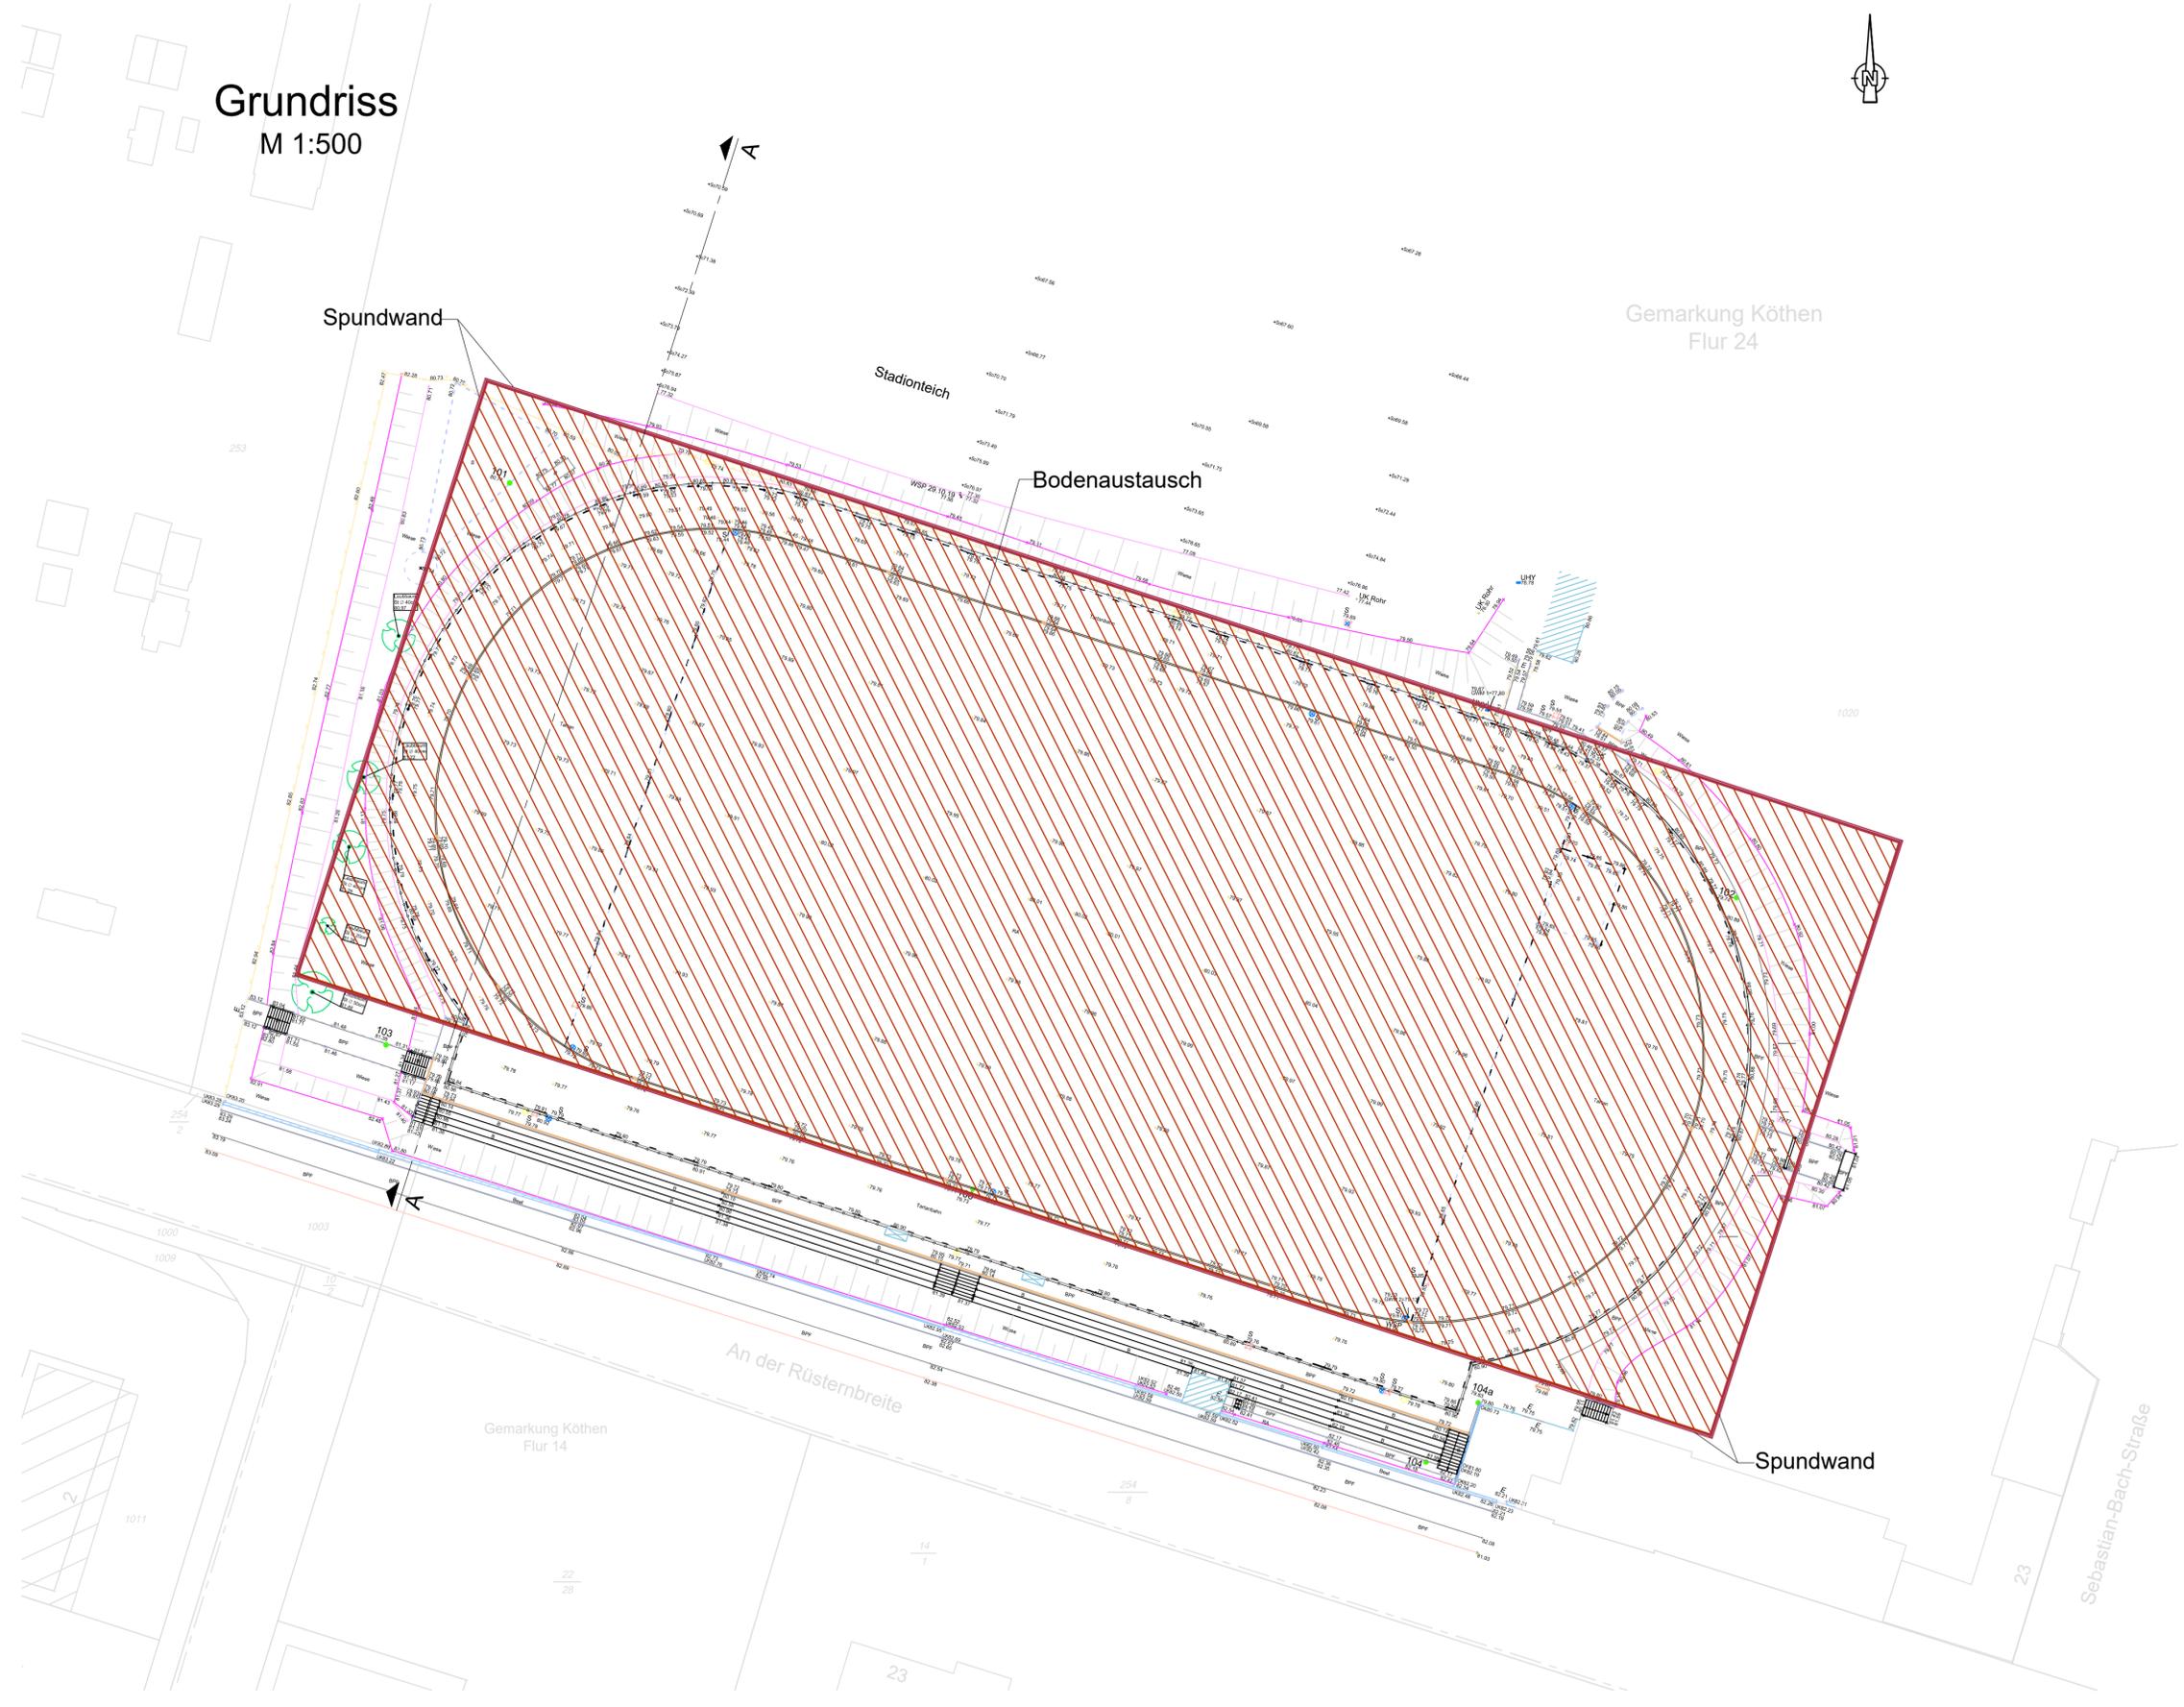

Legende:

-  Bodenaustausch
-  Spundwand
-  Sportplatz -Rasenflächen nach DIN 18035-4
  - 12 cm Rasentragschicht
  - 10 cm Drainageschicht
  - 20 cm Unterboden
  - 42 cm



Bauherr:  Gesellschaft für Umweltsanierungs-Technologien mbH				
Projekt: Sanierung Sportplatz Köthen				
Plan: Lageplan Variante 1 Bodenaustausch		Vorplanung		
		Proj.Nr.:	419048	
		Datum:	04.02.2020	
Vermessen: MSCU / DKRO	Bestand gezeichnet: INSC/GASC	Plan-Nr.: 419048-2LP-V1-SP		
Entworfen: MKAI	Planung gezeichnet: ESCH	Maßstab:	1:500	
Geprüft: WHEI	Bauleitung:	Beilage-Nr.: 5.1		
Index	Datum	Art der Änderung		Name
a				
b				
c				
WASSER   VERKEHR   RAUM   VERMESSUNG   GIS   UMWELT   TECHNIK   BETREUUNG   PLANUNG				
Steinbacher-Consult GmbH Gustav-Adolf-Straße 1a 06686 Lützen Tel.: 034444/410-0 Fax.: 034444/410-29		 <ul style="list-style-type: none"> <li>NL Erfurt Straße des Friedens 15a 99094 Erfurt Tel.: 0361/34013-0</li> <li>NL Herzberg Schönbauer Str. 8b 04745 Jena Tel.: 0353/4015-0</li> <li>NL Mittweida J.-S.-Bach-Straße 14 09648 Mittweida Tel.: 03727/998992-0</li> <li>NL Jena Weinbühnenstraße 3a 07745 Jena Tel.: 03641/6330066</li> </ul>		
URHEBERRECHTLICH GESCHÜTZT VERVIELFÄLTIGUNG UND WEITERGABE AN DRITTE UNZULÄSSIG UND STRAFBAR				

G:\Projekte\419048\_GUT\_Konzept San\_Sportplatz Köthen\02\_Vorplanung\Software\CAD\Zeichnung\419048-2LP-SP.dwg