



# Schnitt A-A

M 1:250

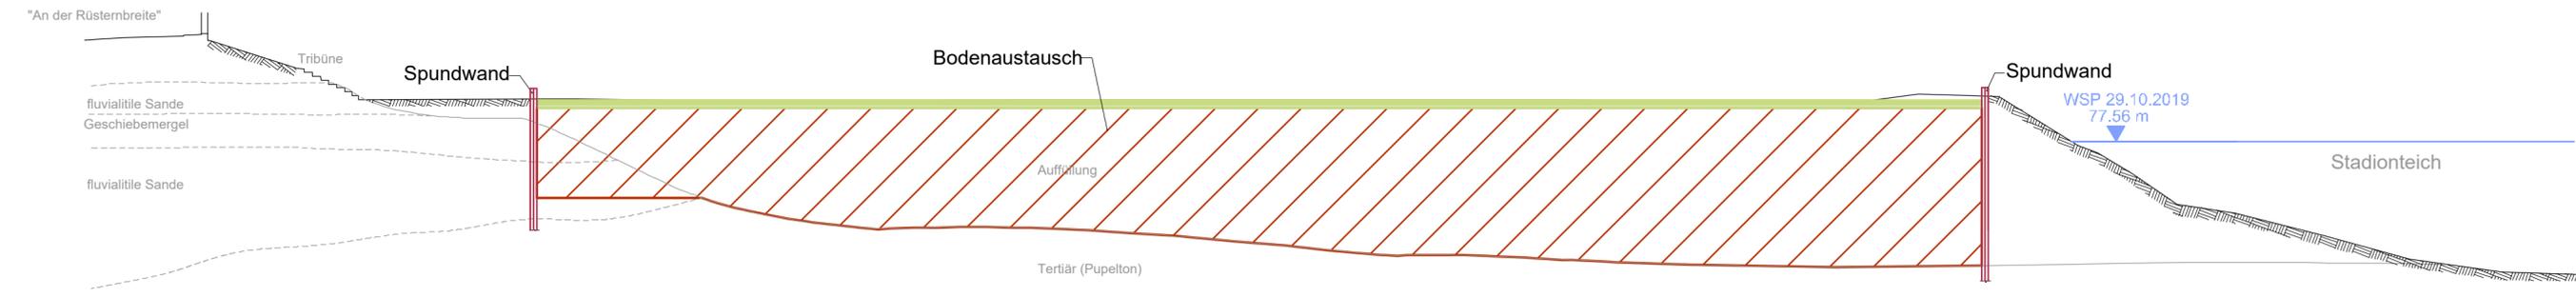

# Detail Spundwand

M 1:50

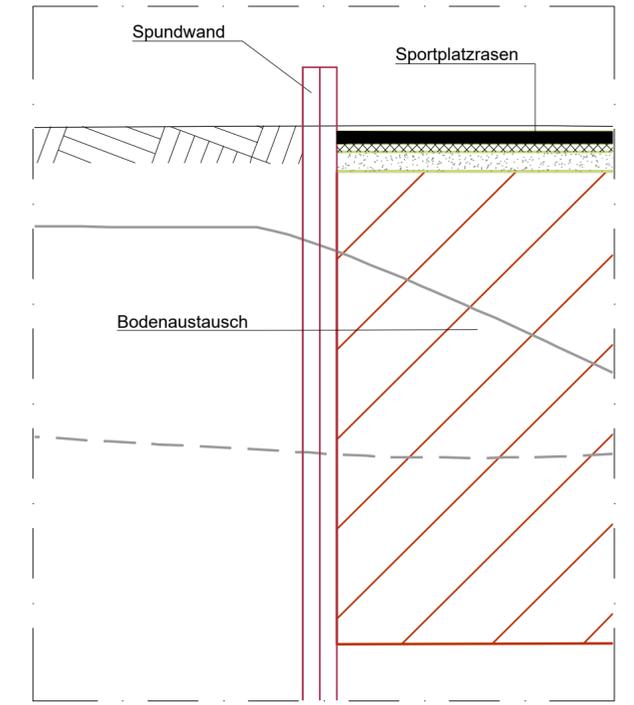

- Sportplatz -Rasenflächen nach DIN 18035-4
- 12 cm Rasentragschicht
  - 10 cm Drainageschicht
  - 20 cm Unterboden
  - 42 cm

# Legende: Anlage 1.2

- Bodenaustausch
- Spundwand
- Sportplatz -Rasenflächen nach DIN 18035-4

Bauherr: **G.U.T.**  
Gesellschaft für Umweltsanierungs-Technologien mbH

Projekt:  
**Sanierung Sportplatz Köthen**

Plan: <b>Längsschnitt Variante 1 Bodenaustausch</b>	Vorplanung	
	Proj.Nr.:	419048
	Datum:	04.02.2020

Vermessen: MSCU / DKRO	Bestand gezeichnet: INSC/GASC	Plan-Nr.:	419048-2LS-V1-SP
Entworfen: MKAI	Planung gezeichnet: ESCH	Maßstab:	
Geprüft: WHEI	Bauleitung:	1:250	Beilage-Nr.: 4.1

Index	Datum	Art der Änderung	Name
a			
b			
c			

WASSER | VERKEHR | RAUM | VERMESSUNG | GIS | UMWELT | TECHNIK | BETREUUNG | PLANUNG

Steinbacher-Consult GmbH Gustav-Adolf-Straße 1a 06686 Lützen Tel.: 034444/410-0 Fax.: 034444/410-29	<b>Steinbacher Consult</b> ... invent the future www.steinbacher-consult.com   info@steinbacher-consult.com	NL Erfurt Straße des Friedens 15a 99094 Erfurt Tel.: 0361/34013-0	NL Mittweida J.-S.-Bach-Straße 14 09648 Mittweida Tel.: 03727/999992-0
		NL Herzberg Schlieberer Str. 48b 04916 Herzberg Tel.: 03535/4015-0	NL Jena Westbahnstraße 3a 07745 Jena Tel.: 03641/633006

URHEBERRECHTLICH GESCHÜTZT Vervielfältigung und Weitergabe an Dritte unzulässig und strafbar

G:\Projekte\419048\_GUT\_Konzept San. Sportplatz Köthen\02\_Vorplanung\Software\CAD\Zeichnung\419048-2LP-SP.dwg