Anlage 2.2

Schnitt A-A
M 1:250

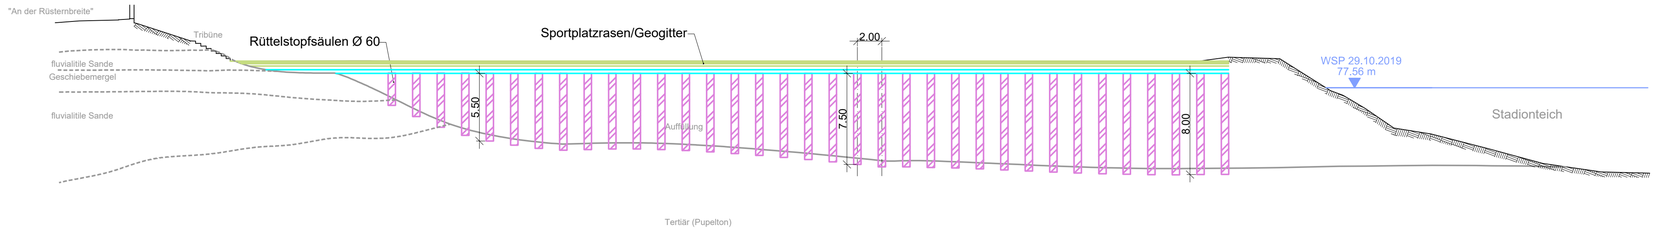

Legende:

Rüttelstopfsäulen Ø60, a=2,00m

Sportplatz -Rasenflächen nach DIN 18035-4

Detail Rüttelstopfsäulen
M 1:50

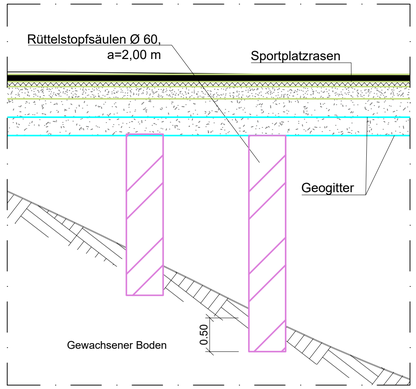

Sportplatz -Rasenflächen nach DIN 18035-4

12 cm	Rasentragschicht
10 cm	Drainageschicht
20 cm	Unterboden
42 cm	
60 cm	bewehrte Erde

Bauherr:
G.U.T.
Gesellschaft für Umweltsanierungs-Technologien mbH

Projekt:
Sanierung Sportplatz Köthen

Plan:
Längsschnitt
Variante 2
Rüttelstopfsäulen

Vorplanung

Proj.Nr.: 419048

Datum: 04.02.2020

Vermessen: MSCU / DKRO	Bestand gezeichnet: INSC/GASC	Plan-Nr.: 419048-2LS-V2-SP	
Entworfen: MKAI	Planung gezeichnet: ESCH		
Geprüft: WHEI	Bauleitung:	Maßstab: 1:250	Beilage-Nr.: 4.2

Index	Datum	Art der Änderung	Name
a			
b			
c			

WASSER | VERKEHR | RAUM | VERMESSUNG | GIS | UMWELT | TECHNIK | BETREUUNG | PLANUNG

Steinbacher-Consult GmbH
Gustav-Adolf-Straße 1a
06686 Lützen
Tel.: 034444/410-0
Fax.: 034444/410-29

Steinbacher Consult ... invent the future
www.steinbacher-consult.com | info@steinbacher-consult.com

NL Erfurt, Straße des Friedens 15a, 99094 Erfurt, Tel.: 0361/34013-0
NL Mittweida, J.-S.-Bach-Straße 14, 09648 Mittweida, Tel.: 03727/998992-0
NL Herzberg, Schlieberner Str. 48b, 04916 Herzberg, Tel.: 03535/4075-0
NL Jena, Westbahnhofstraße 3a, 07745 Jena, Tel.: 03641/8330006

URHEBERRECHTLICH GESCHÜTZT VERVIELFÄLTIGUNG UND WEITERGABE AN DRITTE UNZULÄSSIG UND STRAFBAR

G:\Projekte\419048_GUT_Konzept San. Sportplatz Köthen\02_Vorplanung\Software\CAD\Zeichnung\419048-2LP-SP.dwg

841 x 297 mm, 0,25 m²