



- Sportplatz -Rasenflächen nach DIN 18035-4
- bewehrte Erde

Schnitt A-A M 1:250

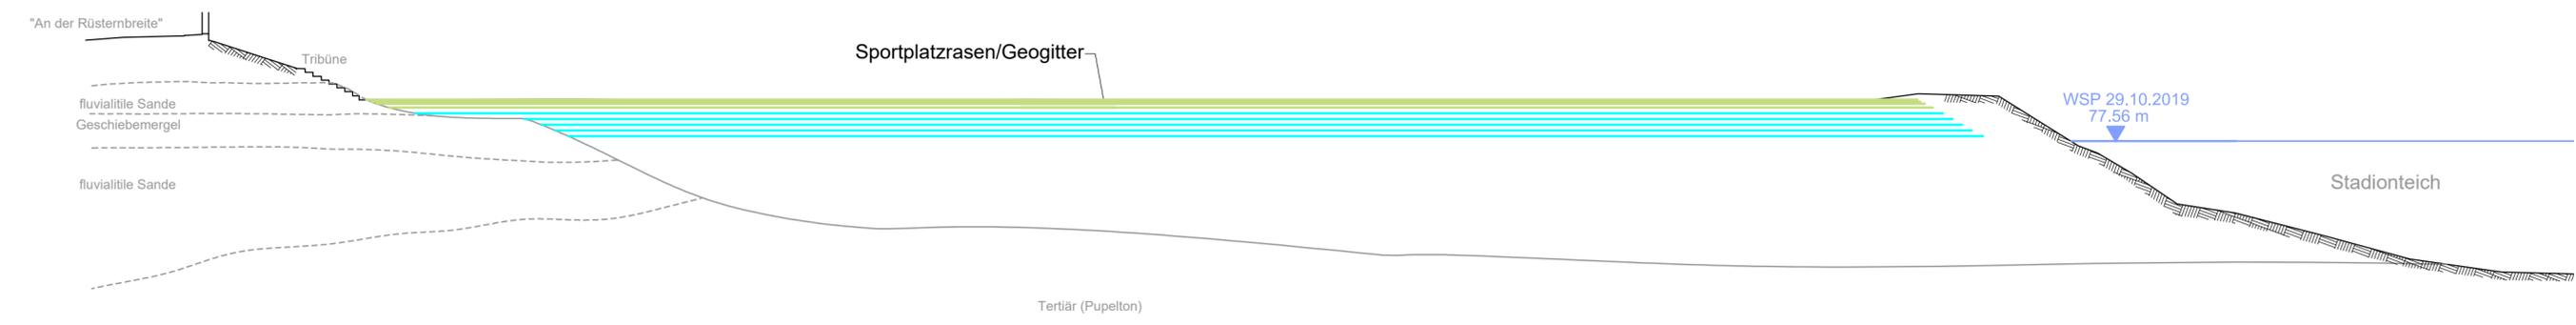

Detail Geogitter M 1:50

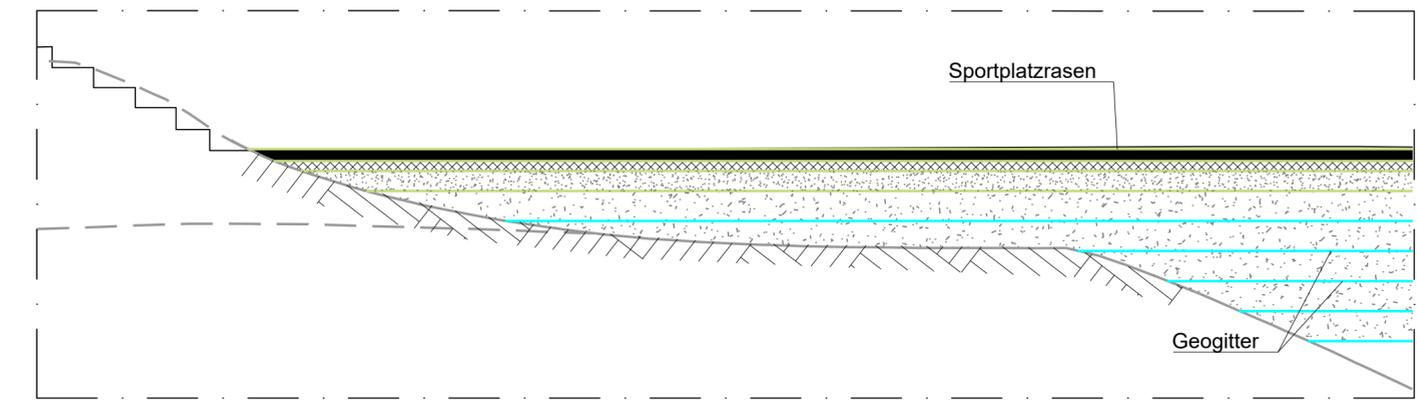

- Sportplatz -Rasenflächen nach DIN 18035-4
- 12 cm Rasentragschicht
- 10 cm Drainageschicht
- 20 cm Unterboden
- 42 cm
- 150 cm bewehrte Erde

Bauherr: G.U.T. Gesellschaft für Umweltsanierungs-Technologien mbH			
Projekt: <h2 style="margin: 0;">Sanierung Sportplatz Köthen</h2>			
Plan: <h3 style="margin: 0;">Längsschnitt Variante 3 Geogitter</h3>		Vorplanung Proj.Nr.: 419048 Datum: 04.02.2020	
Vermessen: MSCU / DKRO	Bestand gezeichnet: INSC/GASC	Plan-Nr.: 419048-2LS-V3-SP	
Entworfen: MKAI	Planung gezeichnet: ESCH	Maßstab: 1:250	Beilage-Nr.: 4.3
Geprüft: WHEI	Bauleitung:		
Index	Datum	Art der Änderung	Name
a			
b			
c			
WASSER VERKEHR RAUM VERMESSUNG GIS UMWELT TECHNIK BETREUUNG PLANUNG			
Steinbacher-Consult GmbH Gustav-Adolf-Straße 1a 06686 Lützen Tel.: 034444/410-0 Fax.: 034444/410-29		... invent the future www.steinbacher-consult.com info@steinbacher-consult.com	NL Erfurt Straße des Friedens 15a 99094 Erfurt Tel.: 0361/34013-0
		NL Mittweida J.-S.-Bach-Straße 14 09648 Mittweida Tel.: 03727/999992-0	NL Jena Westbahnstraße 3a 07745 Jena Tel.: 03641/6330006
URHEBERRECHTLICH GESCHÜTZT Vervielfältigung und Weitergabe an Dritte unzulässig und strafbar			

G:\Projekte\419048_GUT_Konzept San_Sportplatz Köthen\02_Vorplanung\Software\CAD\Zeichnung\419048-2LP-SP.dwg