


# Schnitt A-A


M 1:250

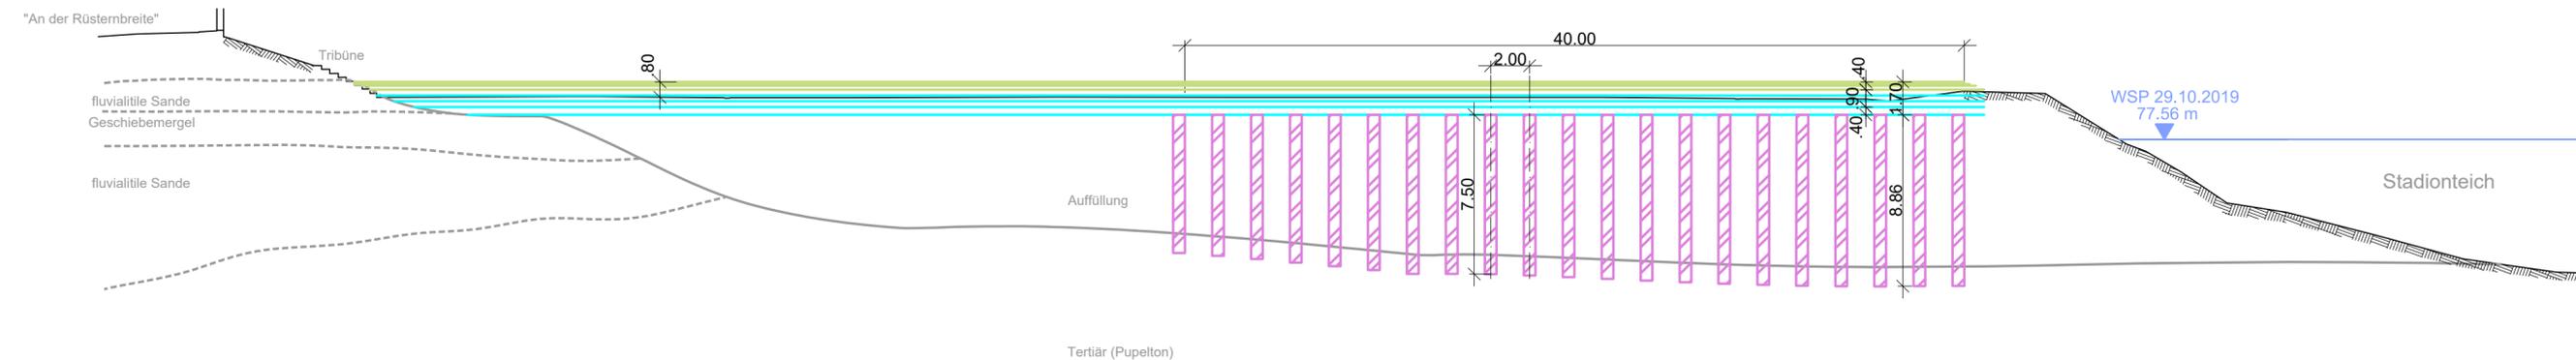

# Detail Rüttelstopfsäulen

M 1:100

- Sportplatz -Rasenflächen nach DIN 18035-4
  - 12 cm Rasentragschicht
  - 10 cm Drainageschicht
  - 20 cm Unterboden
  - 42 cm
- 90 cm bewehrte Erde  
Geogitterpolster, 3 Lagen je 30 cm gebrochenes Schottermaterial 0/45
- 40 cm 2 Lagen lastverteilendes Polster feinkornfreies Brechkornmaterial (Körnungsband z.B. 8/56)

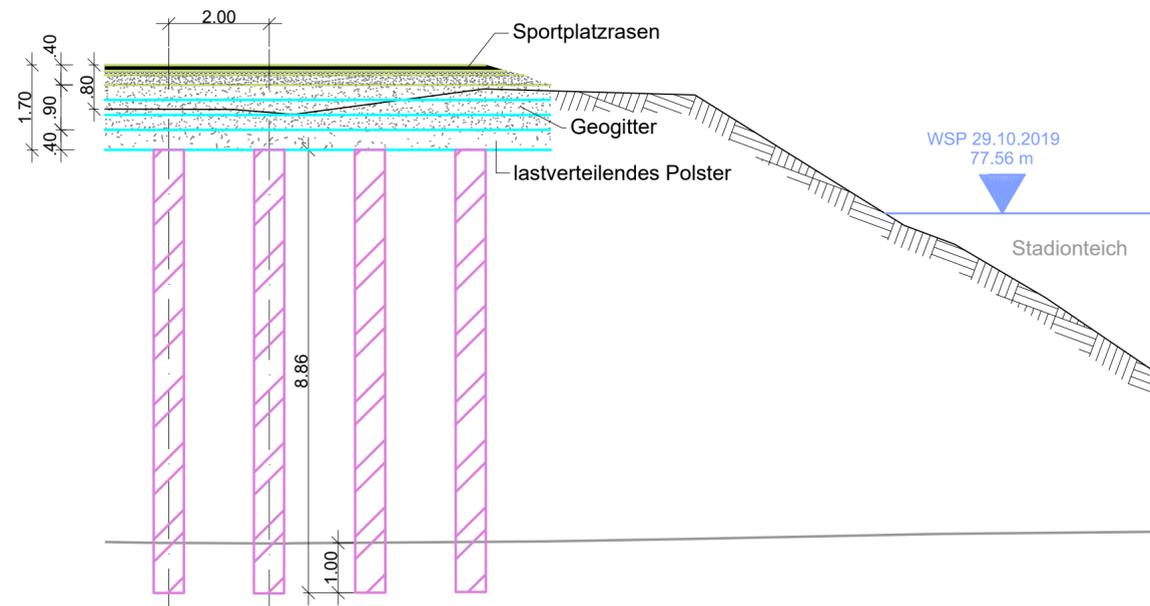

## Legende:

## Anlage 5.4

- Rüttelstopfsäulen Ø80, a=2,00m
- Sportplatz -Rasenflächen nach DIN 18035-4
- bewehrte Erde

Bauherr: **G.U.T.**  
Gesellschaft für Umweltsanierungs-Technologien mbH

Projekt:  
**Sanierung Sportplatz Köthen**

Plan: <b>Längsschnitt Variante 5.2 Rüttelstopfsäulen</b>	Vorplanung	
	Proj.Nr.:	419048
	Datum:	20.03.2020

Vermessen: MSCU / DKRO	Bestand gezeichnet: INSC/GASC	Plan-Nr.:	419048-2LS-V5.2-SP
Entworfen: MKA1	Planung gezeichnet: ESCH	Maßstab:	1:250
Geprüft: WHEI	Bauleitung:	Beilage-Nr.:	4.5

Index	Datum	Art der Änderung	Name
a			
b			
c			

WASSER | VERKEHR | RAUM | VERMESSUNG | GIS | UMWELT | TECHNIK | BETREUUNG | PLANUNG

Steinbacher-Consult GmbH Gustav-Adolf-Straße 1a 06686 Lützen Tel.: 034444/410-0 Fax.: 034444/410-29	<b>Steinbacher Consult</b> ... invent the future www.steinbacher-consult.com   info@steinbacher-consult.com	NL Erfurt Straße des Friedens 15a 99094 Erfurt Tel.: 0361/34013-0	NL Mittweida J.-S.-Bach-Straße 14 09648 Mittweida Tel.: 03727/999992-0
		NL Herzberg Schliebener Str. 48b 04918 Herzberg Tel.: 03535/4015-0	NL Jena Westbahnhofstraße 3a 07745 Jena Tel.: 03641/6330006

URHEBERRECHTLICH GESCHÜTZT Vervielfältigung und Weitergabe an Dritte unzulässig und strafbar