


Flurstück: 1071  
Flur: 1  
Gemarkung: Köthen

Gemeinde: Köthen (Anhalt), Stadt  
Kreis: Anhalt-Bitterfeld

**Erstellt am 05.09.2016**  
Aktualität der Daten: 04.09.2016

# Anlage 1

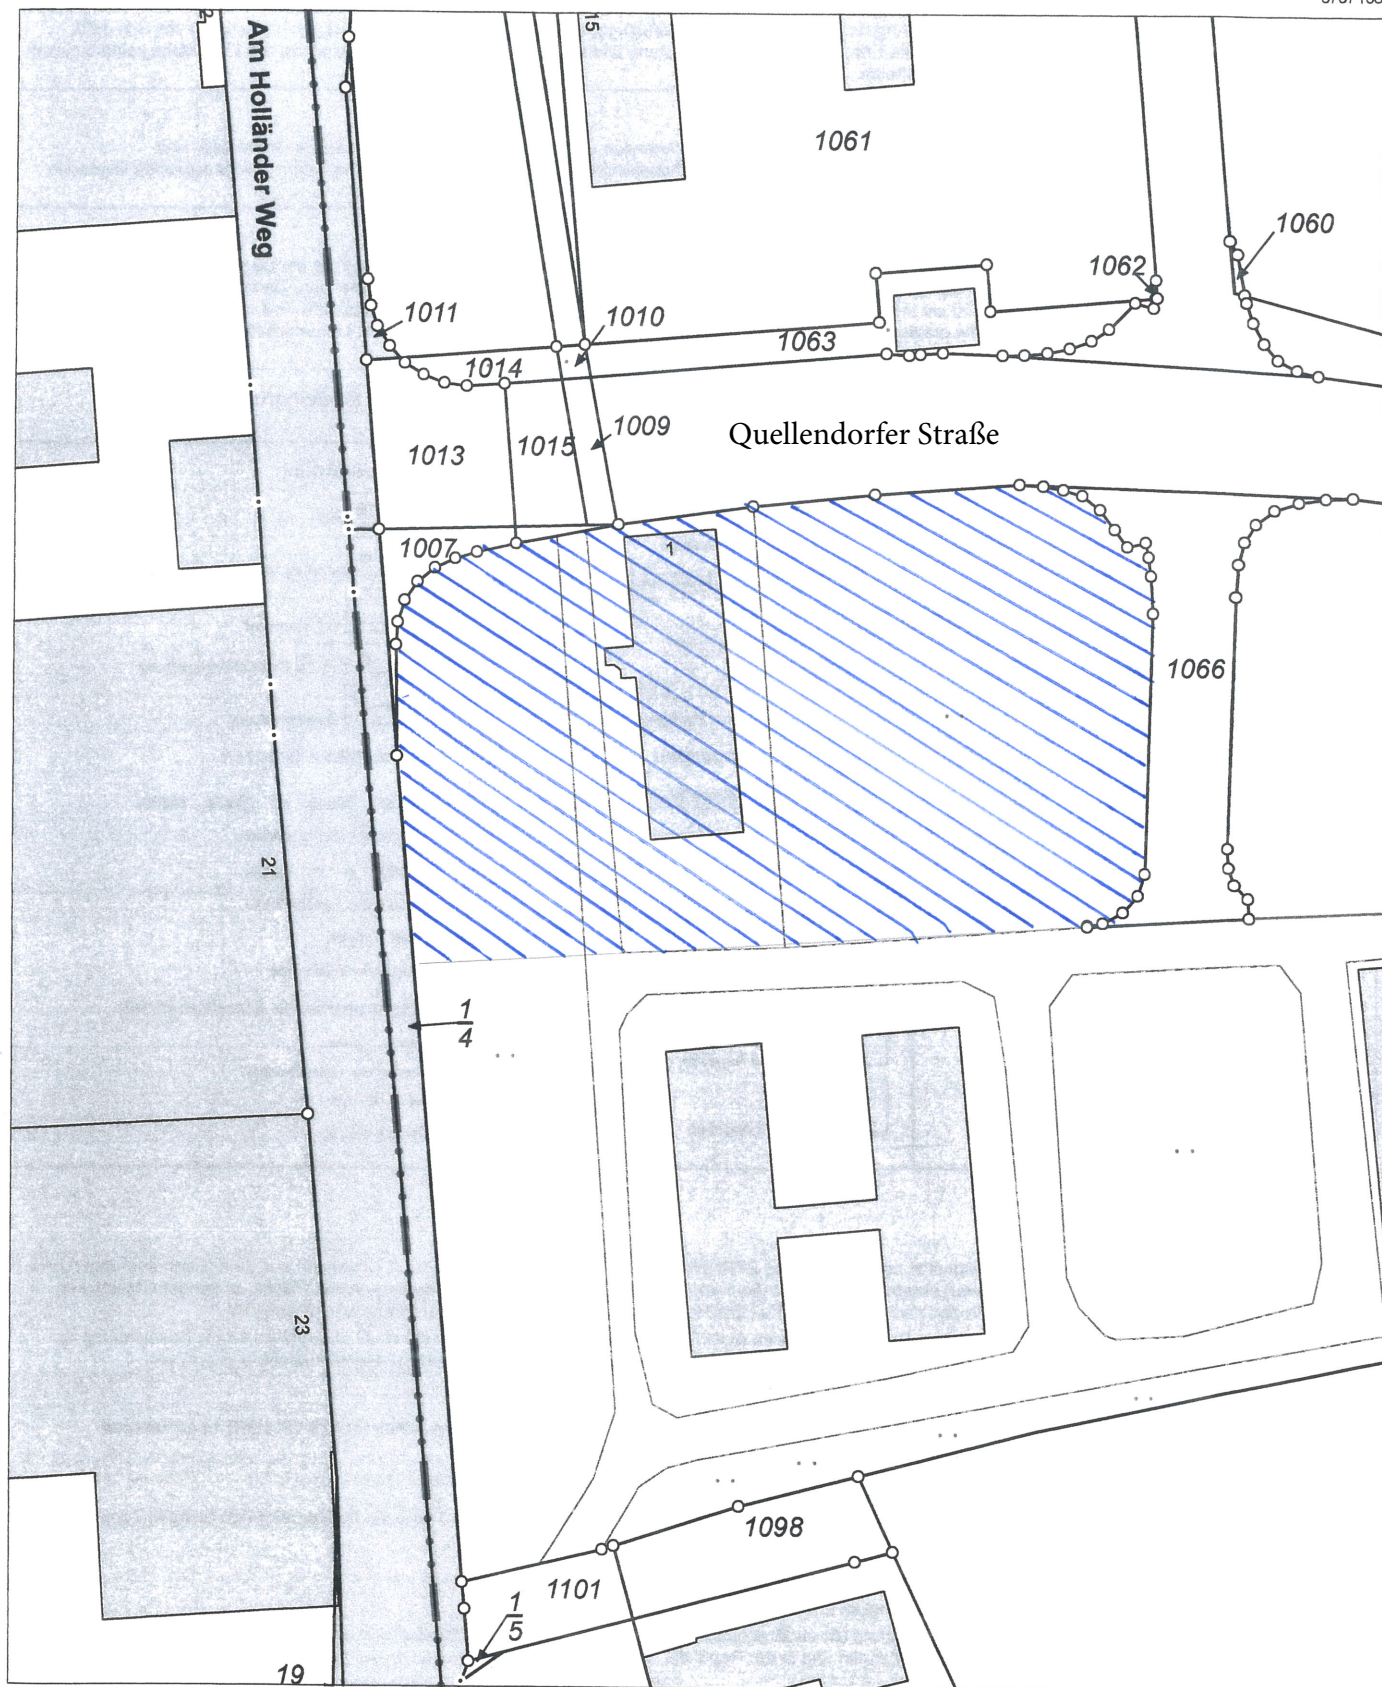

5736916

Maßstab: 1:1000  Meter

Dieser Auszug ist gesetzlich geschützt. Es gelten die Nutzungsbedingungen für die Daten der Landesvermessung, des Liegenschaftskatasters, des Geobasisinformationssystems und der Grundstückswertermittlung des Landesamtes für Vermessung und Geoinformation Sachsen-Anhalt (LVermGeo).