


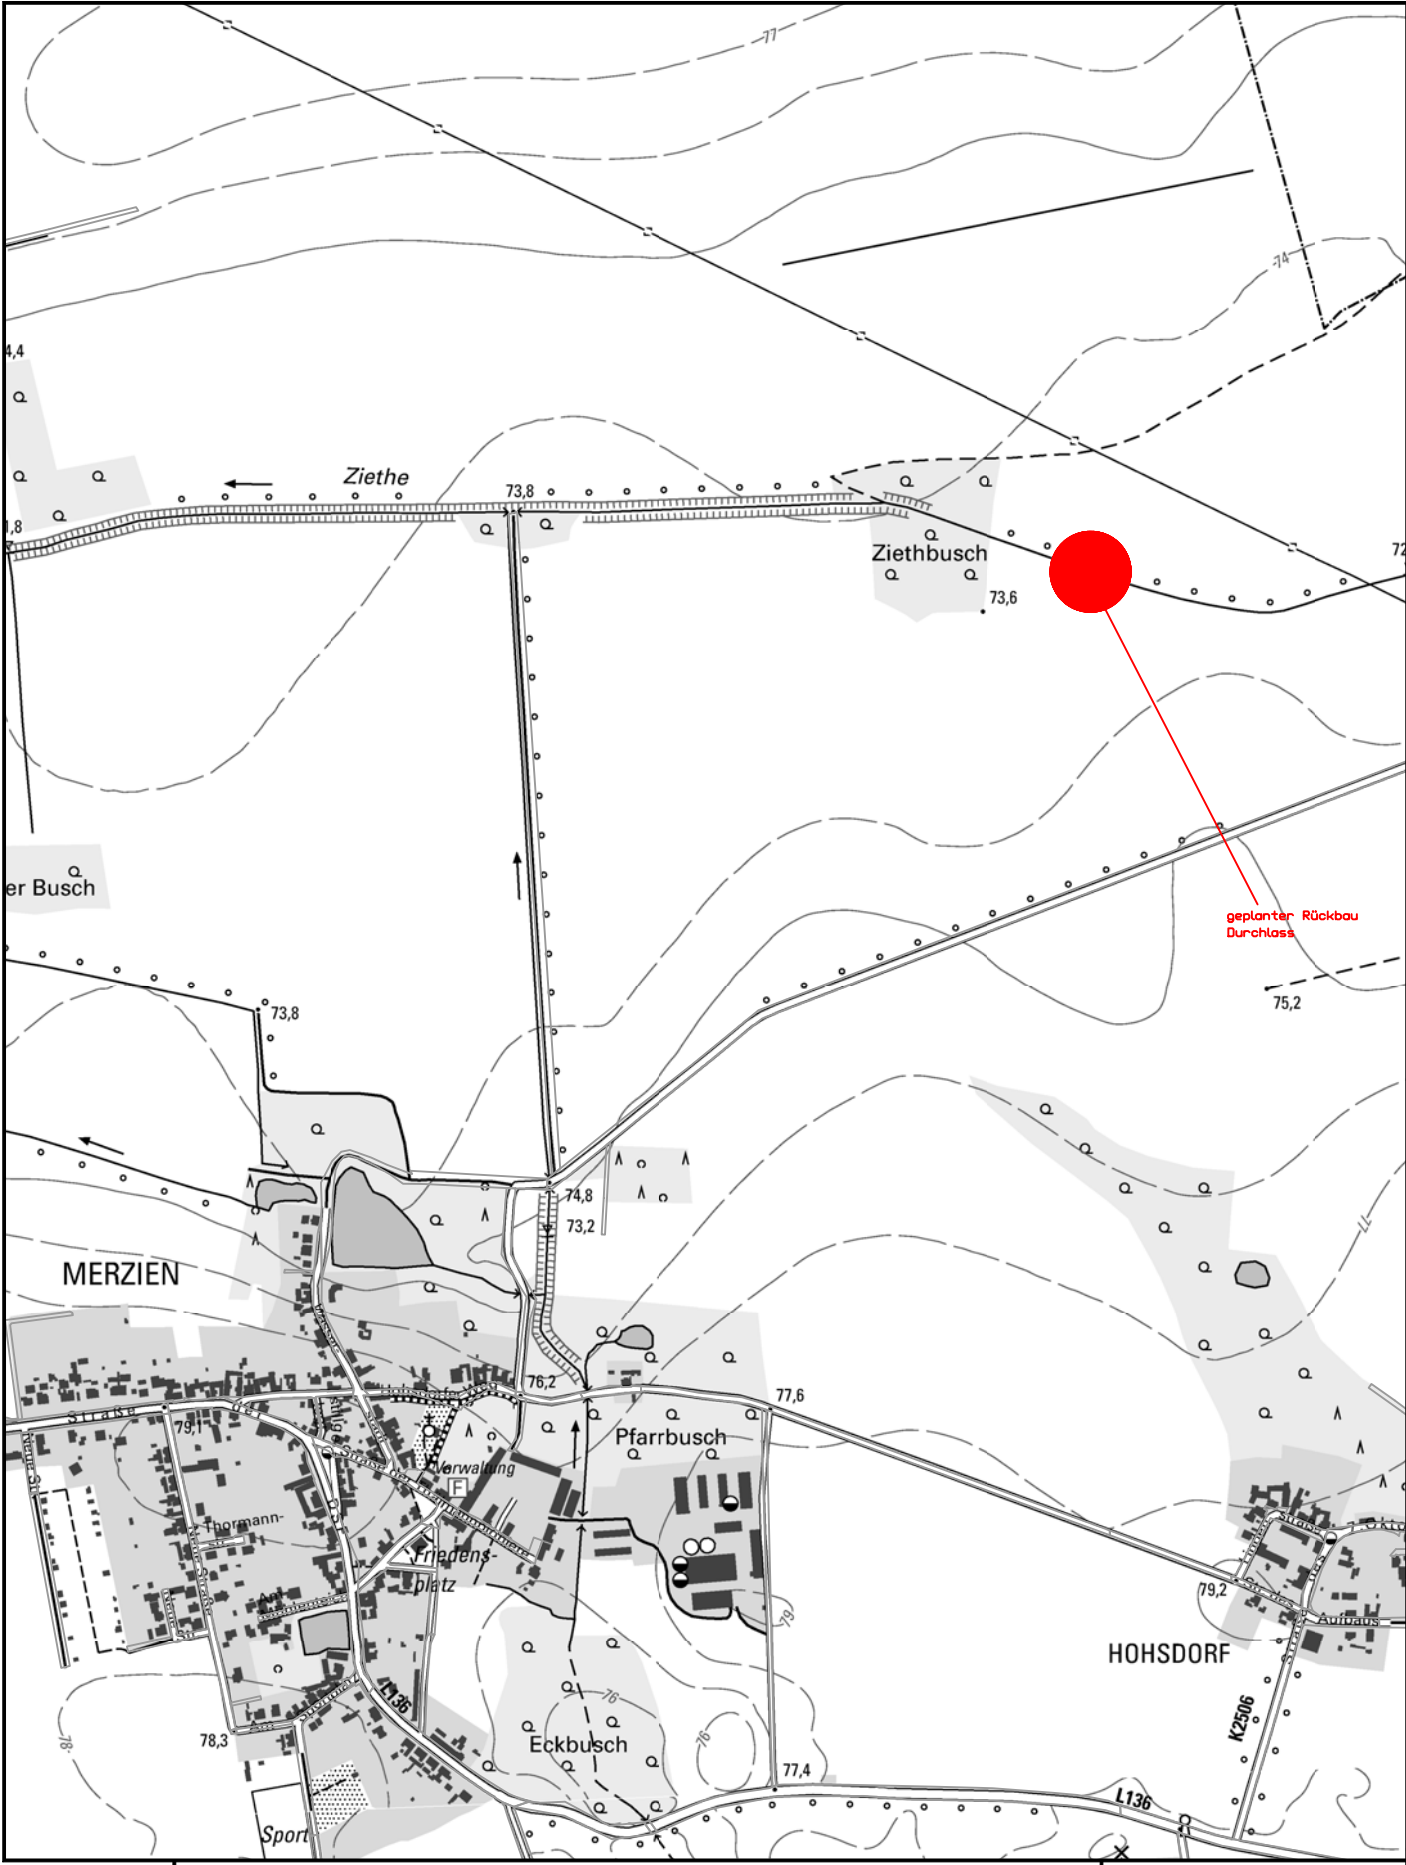

Köthen, OT Zehringen
geplanter Rückbau
Durchlass

Blatt:

Leitungsstand vom : 06.06.2019

Masstab 1: 10000