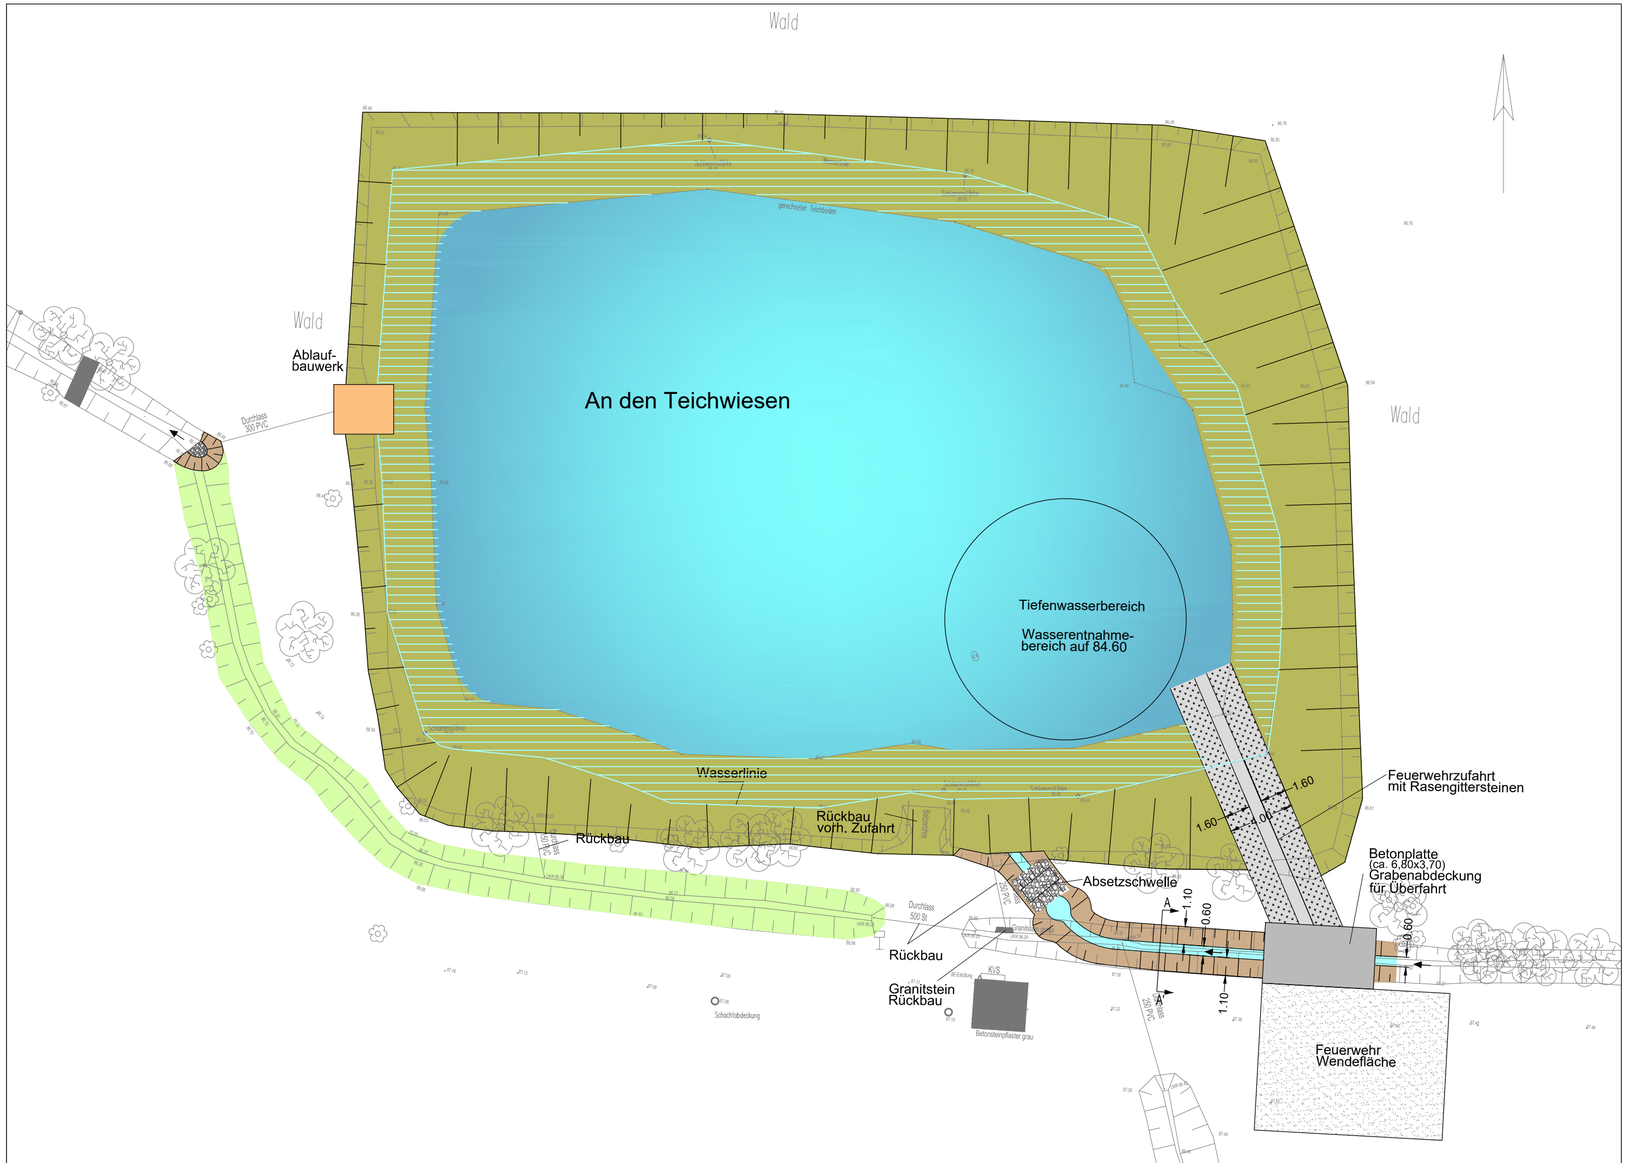

Legende:

- Feuerwehrzufahrt mit Rasengittersteinen
- Graben Profilierung
- Grabenrückbau
- Böschungsbefestigung mit Wasserbausteinen
- A' A — Regelquerschnitt A-A'
- Teich Sohle
- Wasserlinie
- Böschung profilieren
- Betonplatte/ Grabenabdeckung
- Schotterrasen/ Wendefläche Feuerwehr
- Ablaufbauwerk

Vorplanung

IVW Ingenierbüro für Verkehrs– und Wasserwirtschaftsplanung GmbH
Calbische Straße 17
39122 Magdeburg

IVW INGENIEURBÜRO

Telefax 0391–4060400
Telefon 0391–4060300
E–Mail office@ivw–gmbh.eu

bearb.: Keitz/ Bruchhold	gez.: Bruchhold	gepr.:Gärtner	Magdeburg, Dezember 2020

Auftraggeber

Stadt Köthen (Anhalt)
Marktstraße 1-3
06366 Köthen (Anhalt)

Unterlage Nr.:	4
Blatt-Nr.:	1
Reg.-Nr.:	120 20 042

Vorhaben

Entschlammung Parkteich OT Kleinwülknitz
mit Errichtung einer
Löschwasserentnahmestelle

	Datum	Zeichen
bearbeitet	03/2021	Fr. Bruchhold
gezeichnet	03/2021	Fr. Eb-Die
geprüft	03/2021	Hr. Keitz

Lageplan Variante 1

Maßstab: 1:250

Geprüft:

Lagestatus: 489
Höhenstatus: HS 160

V:\120200421SWW\2_VP\CAD\DWG\LP\Lageplan_Variante1.dwg