


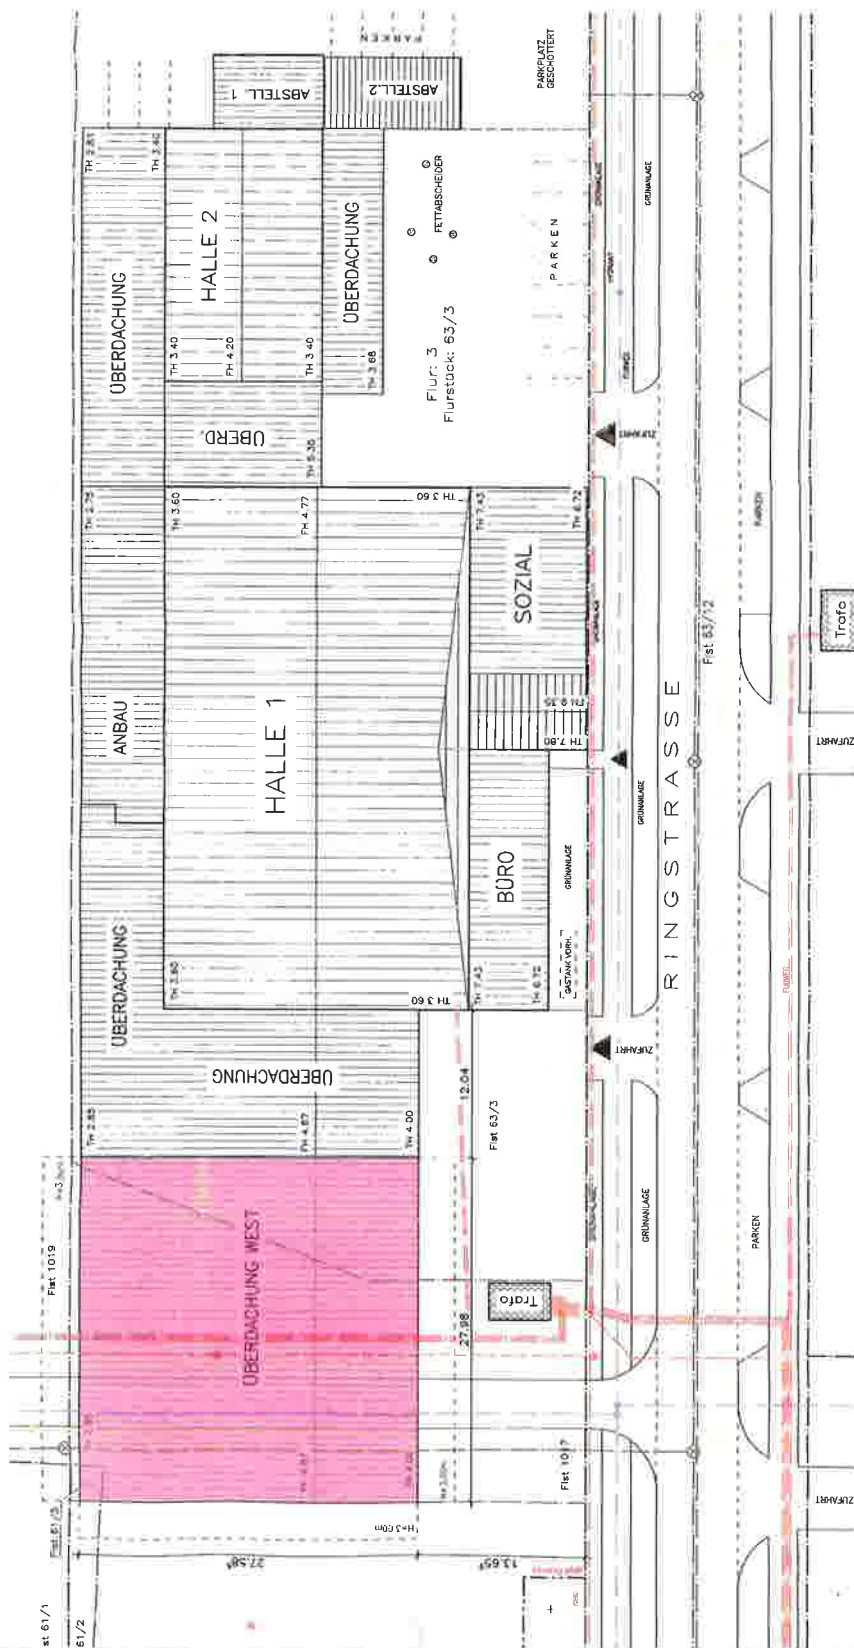

LEGENDE

- Regenwasser
- Abwasserleitung
- Trinkwasser
- Beleuchtung
- Telefon
- Elektro

Beachte!

Die Darstellung der Medienführung ist nicht maßgenau! Auf eine örtliche Prüfung wird hingewiesen!

Ingenieurbüro Honso Am Bahnhof 1, 03438 Zossen Tel. 034574/2192 info@ib-honso.de	
Auftraggeber: Ringstraße 4 10713 Berlin 030 88 8000 07.02.2017	Auftrag: Erweiterung Überdachung West Lageplan GENEHMIGUNGSPLANUNG 24.03.2017 15-103

ANLAGE 1
zur Beschlussvorlage

Auszug aus dem Befreiungsantrag
(ohne Maßstab)