


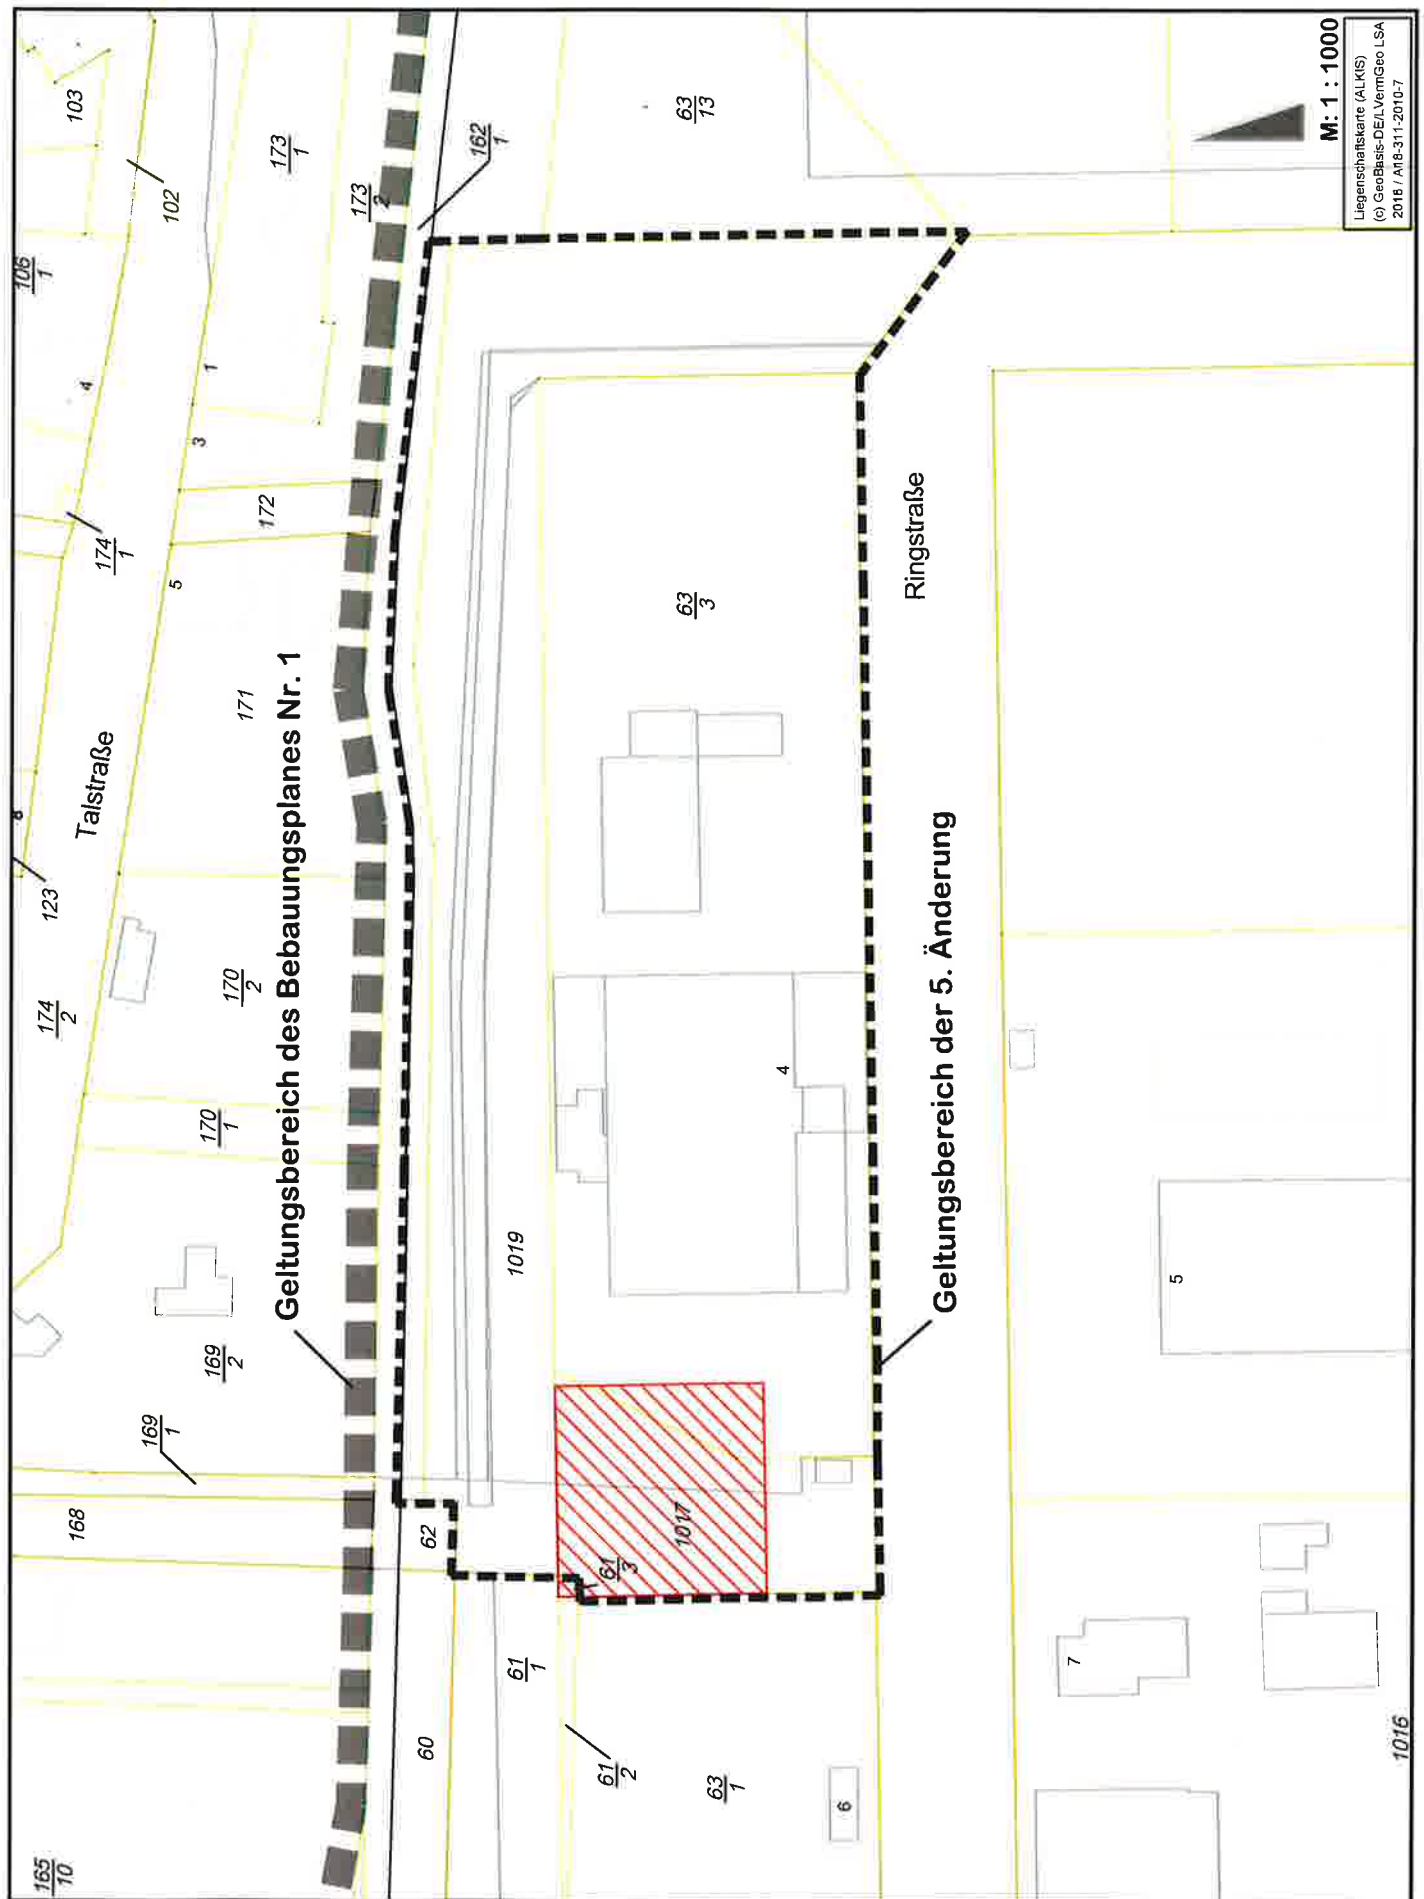

ANLAGE 2
zur Beschlussvorlage

Darstellung der Lage des Vorhabens im Geltungsbereich des Bebauungsplanes Nr.1
„Gewerbegebiet Dohndorf- Lönitzter Kreuz“ – Ortsteil Lönitz an der Linde in
Köthen (Anhalt)