


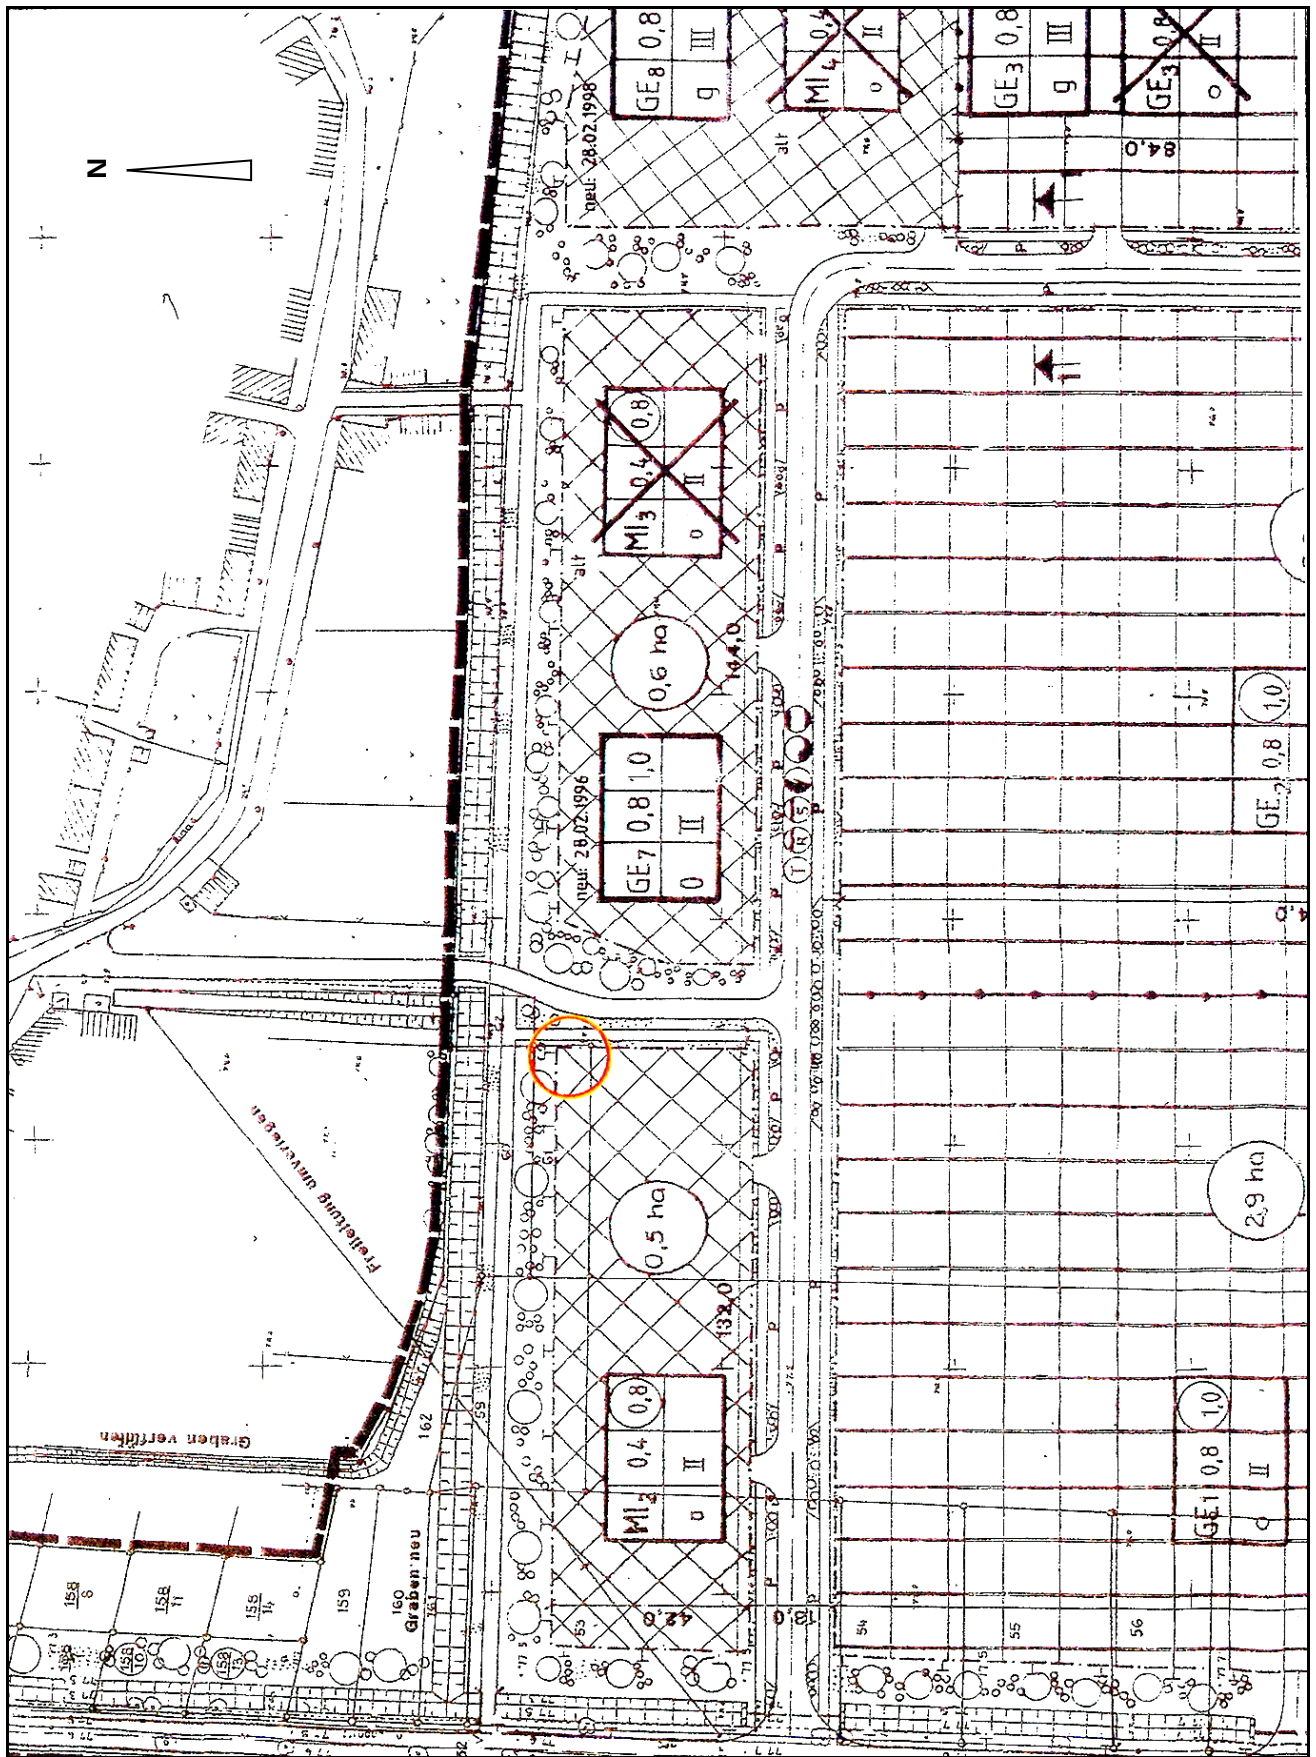

ohne Maßstab

○ Lage des betroffenen Flurstücks 61/3

ANLAGE 4 zur Beschlussvorlage

Auszug aus dem Ursprungsbebauungsplan / 4. Änderung des Bebauungsplanes Nr. 1
„Gewerbegebiet Dohndorf- Löbnitzer Kreuz“ – Ortsteil Löbnitz an der Linde in
Köthen (Anhalt)