



Ausschnitt A

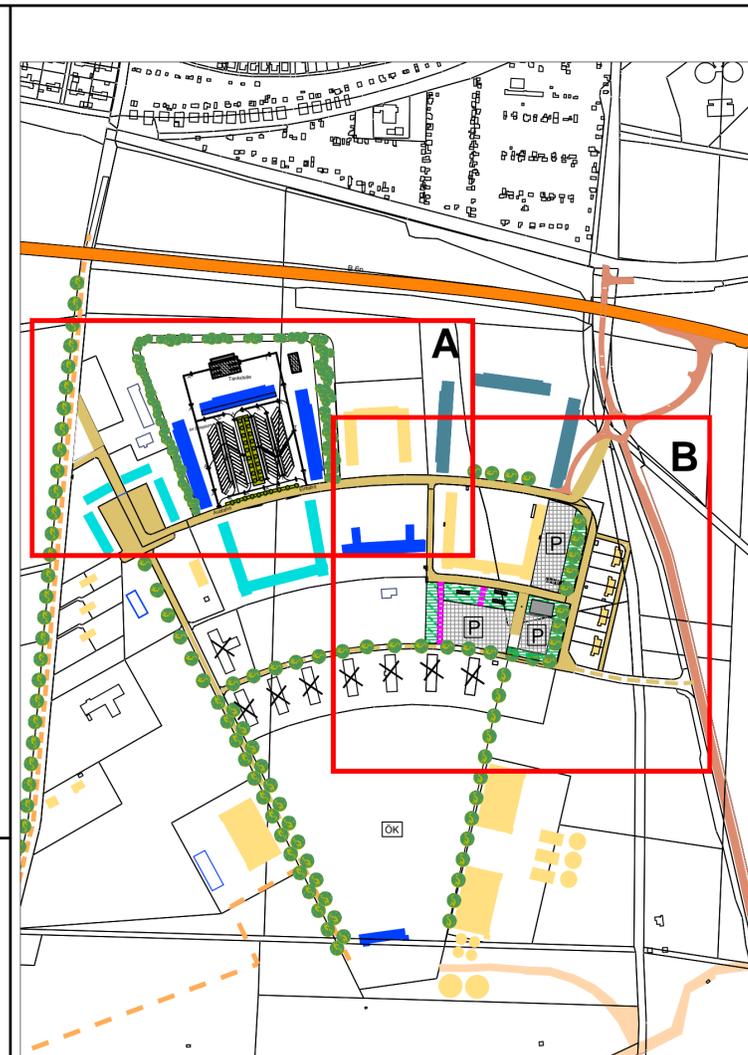

Ausschnitt B

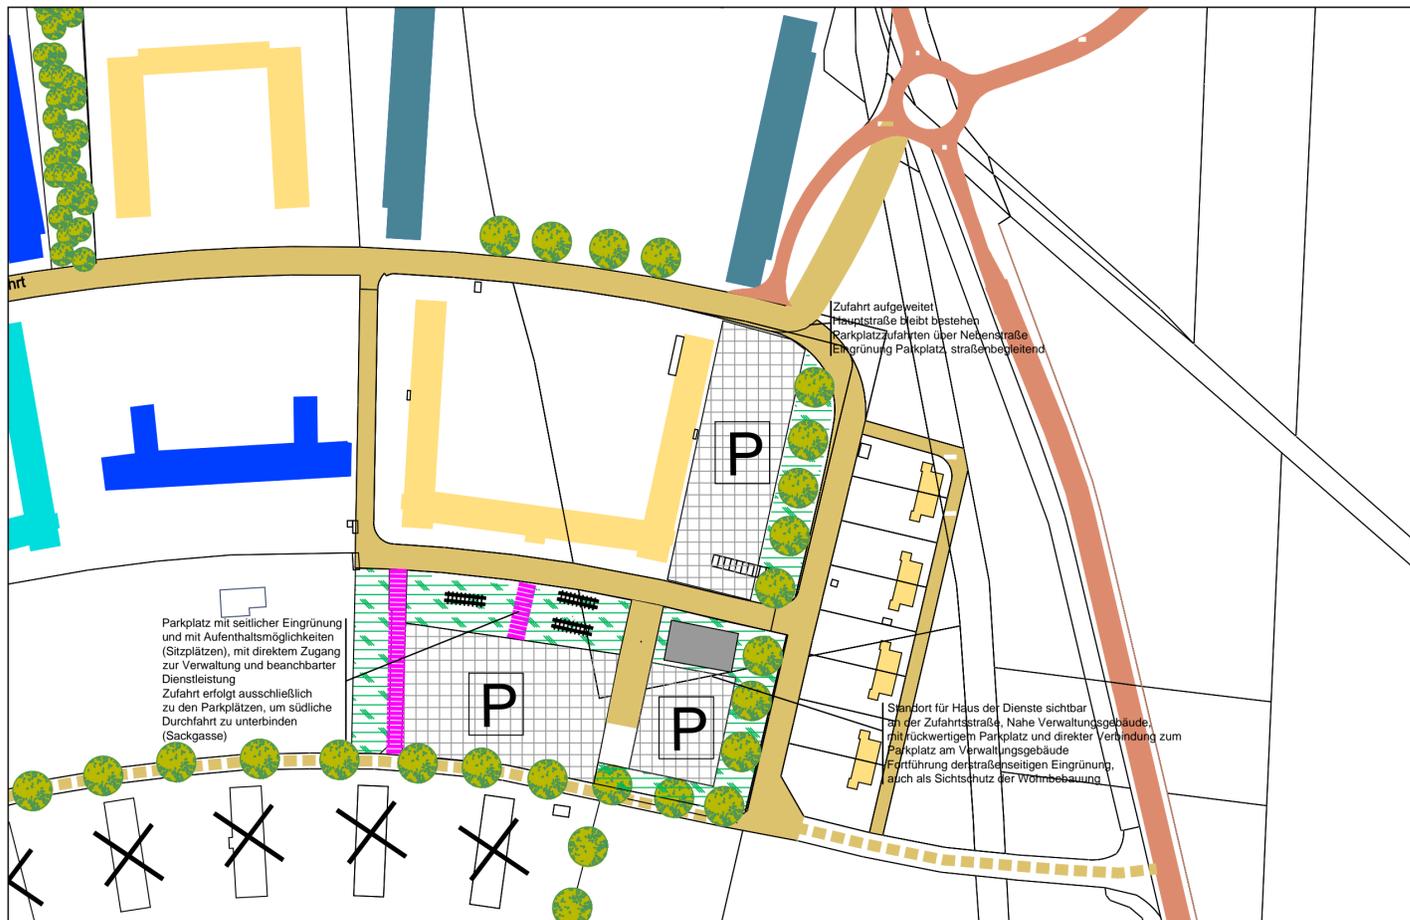

KARTE 3.1



Stadt Köthen (Anhalt)

Städtebauliche Konzeption/ Rahmenplanung
 für den ehemaligen Militärflugplatz der Stadt
 Köthen (Anhalt)

Nutzungskonzept

- Ausschnitt A und B -

Stand: 26.09.2018
 Datei: 180918 Konzept Flugpl
 - Karte 2.1



unmaßstäblich

BÜRO FÜR RAUMPLANUNG
 DIPLOMINGENIEUR HEINRICH PERK

Raumordnung • Bauleitplanung • Städtebau
 Dorferneuerung • Landschaftsplanung