


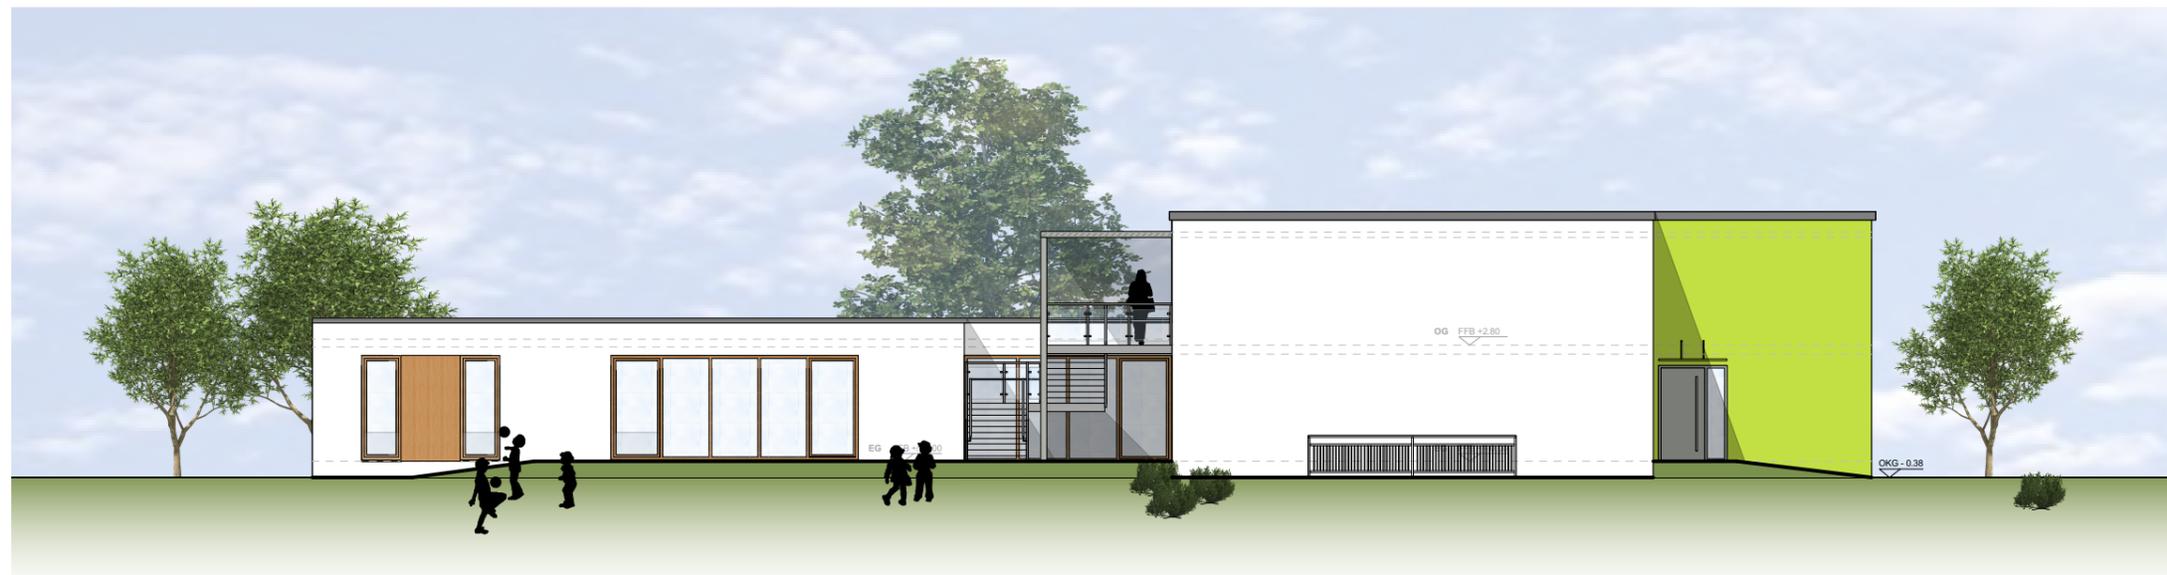

ANSICHT NORDEN



ANSICHT OSTEN

Bauvorhaben : Erweiterung und Sanierung Sprach-Kindertagesstätte "Löwenzahn" Rosa-Luxemburg-Str.9, 06366 Köthen (Ahnhalt)	Architekt : PLANUNGSBÜRO Arch.-Kammer Sachsen-Anhalt Zul.-Nr.:1804-07-1-a Dipl.-Ing. V. Seidl & Dr. B. Heinecke <small>Rottmeisterstr.59b 39340 Haldensleben T/F:03904/7201-0/7201-12</small>		Bauherr : Stadt Köthen (Anhalt) Markt 1 - 3 06366 Köthen
	Datum : 01.10.2018	Maßstab : ohne	Blatt-Nr. : 4