



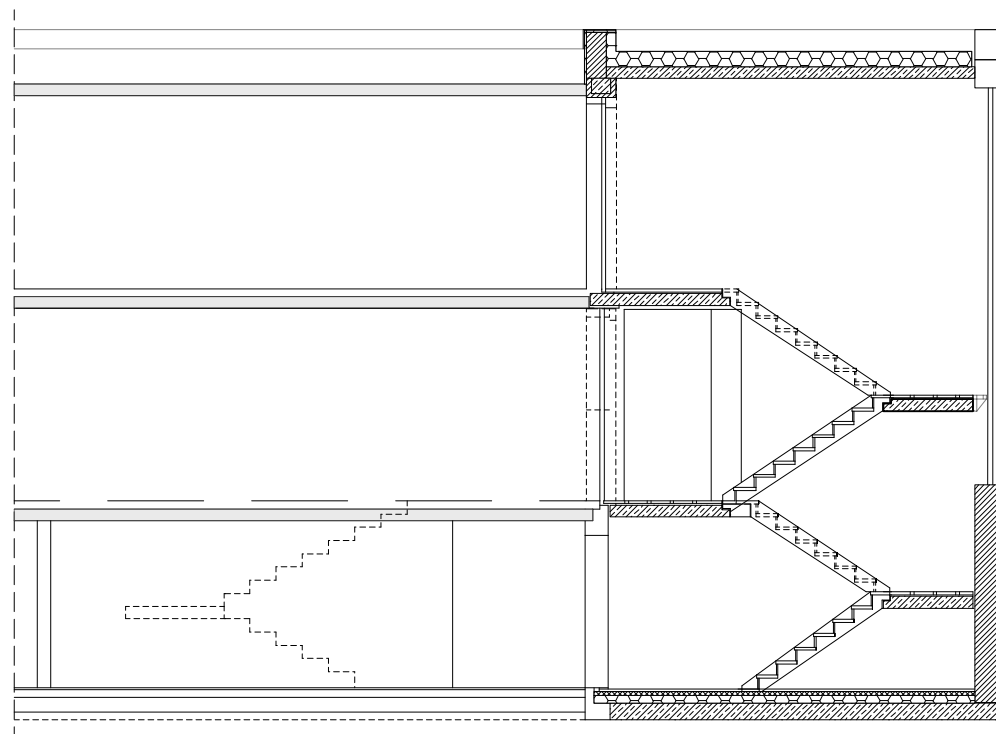

Treppenhaus - Schnitt

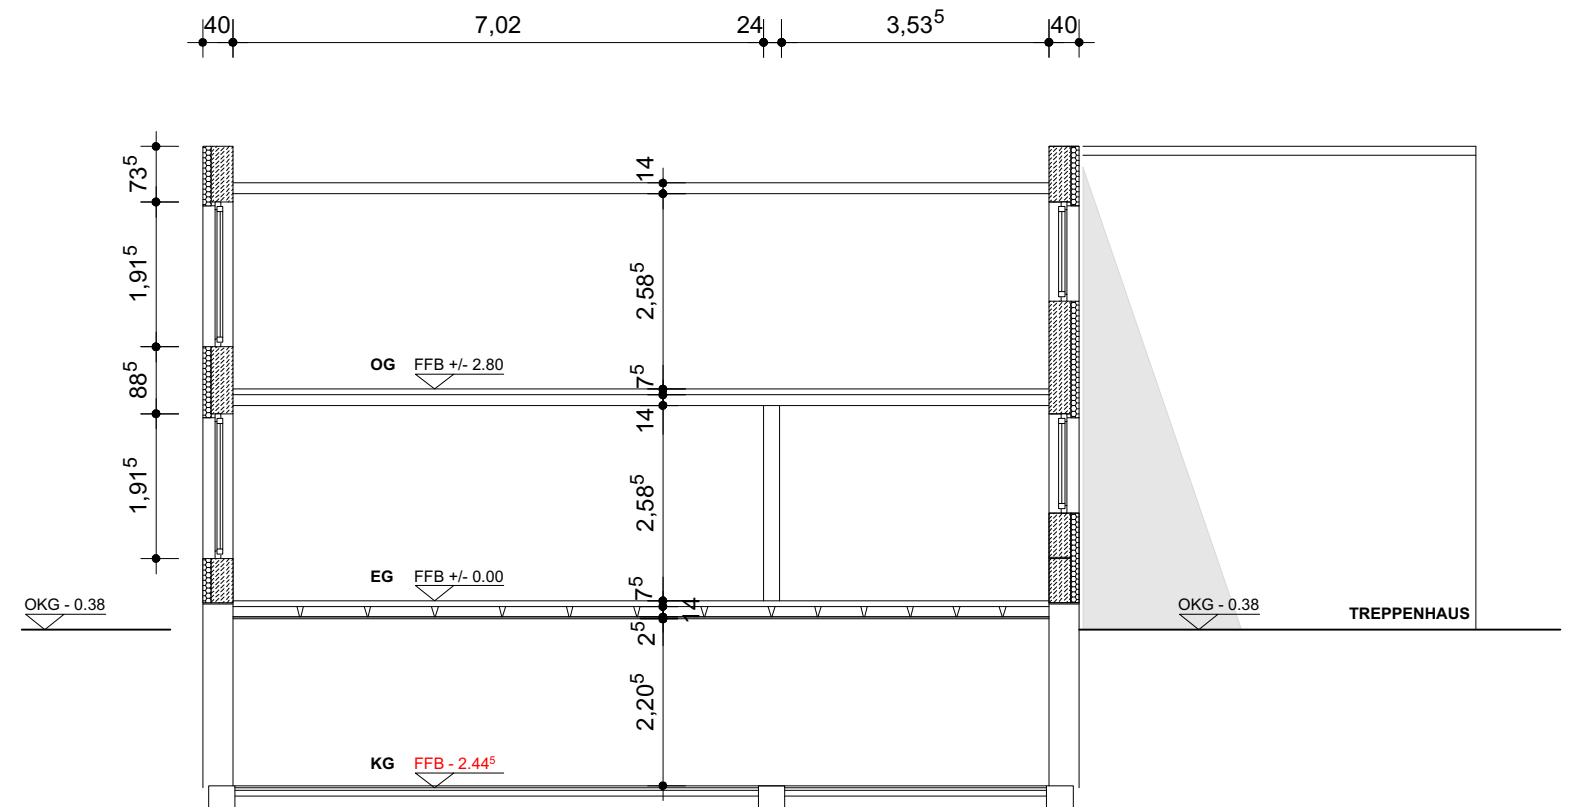

Bestands - Systemschnitt

Bauvorhaben :

Erweiterung und Sanierung
Sprach-Kindertagesstätte "Löwenzahn"

Rosa-Luxemburg-Str.9, 06366 Köthen (Anhalt)

Architekt :

PLANUNGSBÜRO Arch.-Kammer Sachsen-Anhalt Zul.-Nr.:1804-07-1-a
Dipl.-Ing. V. Seidl & Dr. B. Heinecke
Rottmeisterstr.59b 39340 Haldensleben T/F:03904/7201-0/7201-12

Bauherr :

Stadt Köthen (Anhalt)
Markt 1 - 3
06366 Köthen

Datum :

01.10.2018

Maßstab :

ohne

Blatt-Nr. :

3

Zeichnung :

Systemschnitte