




Flurstück: 561
Flur: 10
Gemarkung: Köthen

Gemeinde: Köthen (Anhalt), Stadt
Kreis: Anhalt-Bitterfeld

Erstellt am 19.09.2018
Aktualität der Daten: 18.09.2018

5737809

32705741

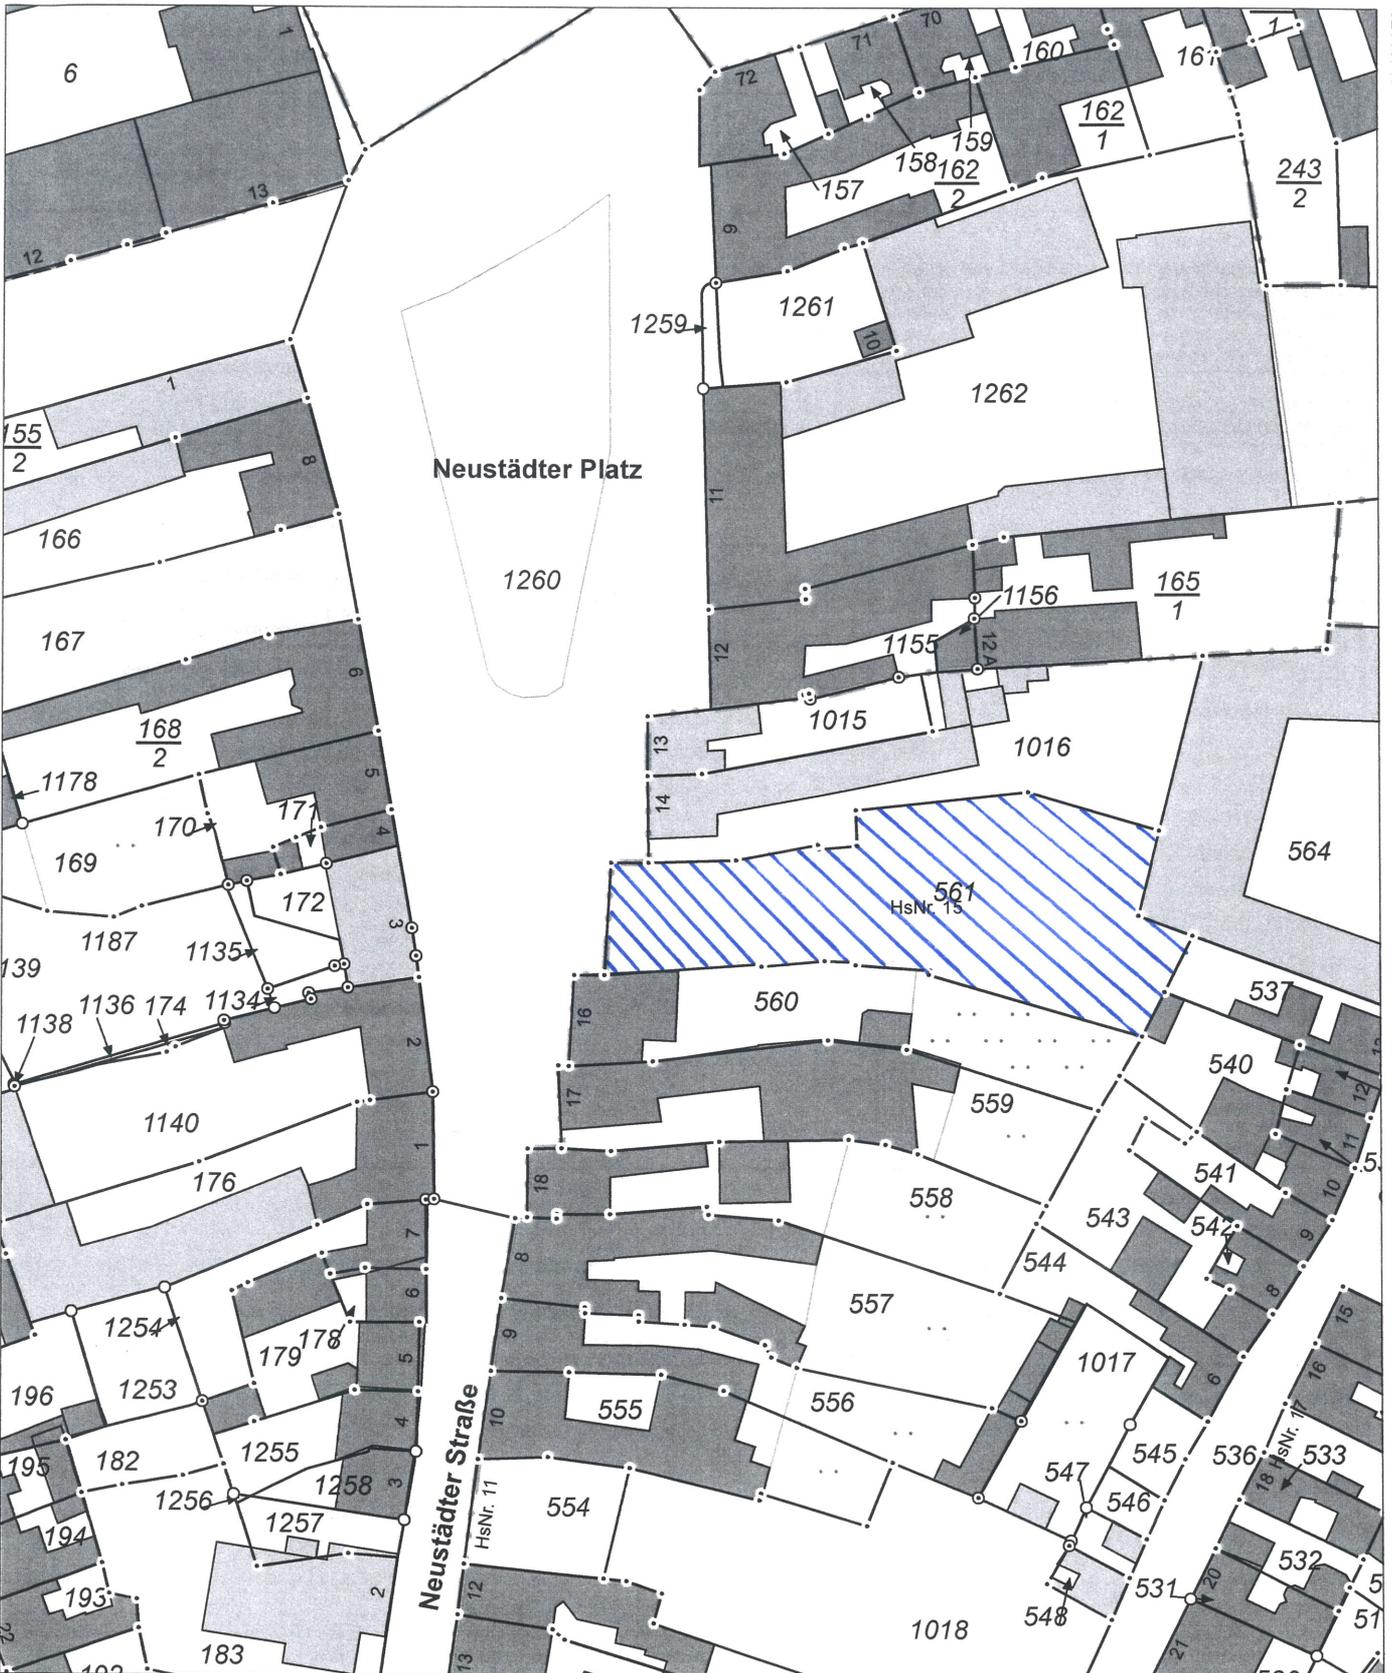

LVermGeo 680a
Stand 08/12
32705561

5737589

Maßstab: 1:1000 0 10 20 30 Meter

Antrags-Nr.: B21-7013349-2018

Dieser Auszug ist gesetzlich geschützt. Es gelten die Nutzungsbedingungen für die Daten der Landesvermessung, des Liegenchaftskatasters, des Geobasisinformationssystems und der Grundstückswertermittlung des Landesamtes für Vermessung und Geoinformation Sachsen-Anhalt (LVermGeo).