


Anlage 1 der
Begründung
4. Sanierungs-
aufhebungssatz-
ung

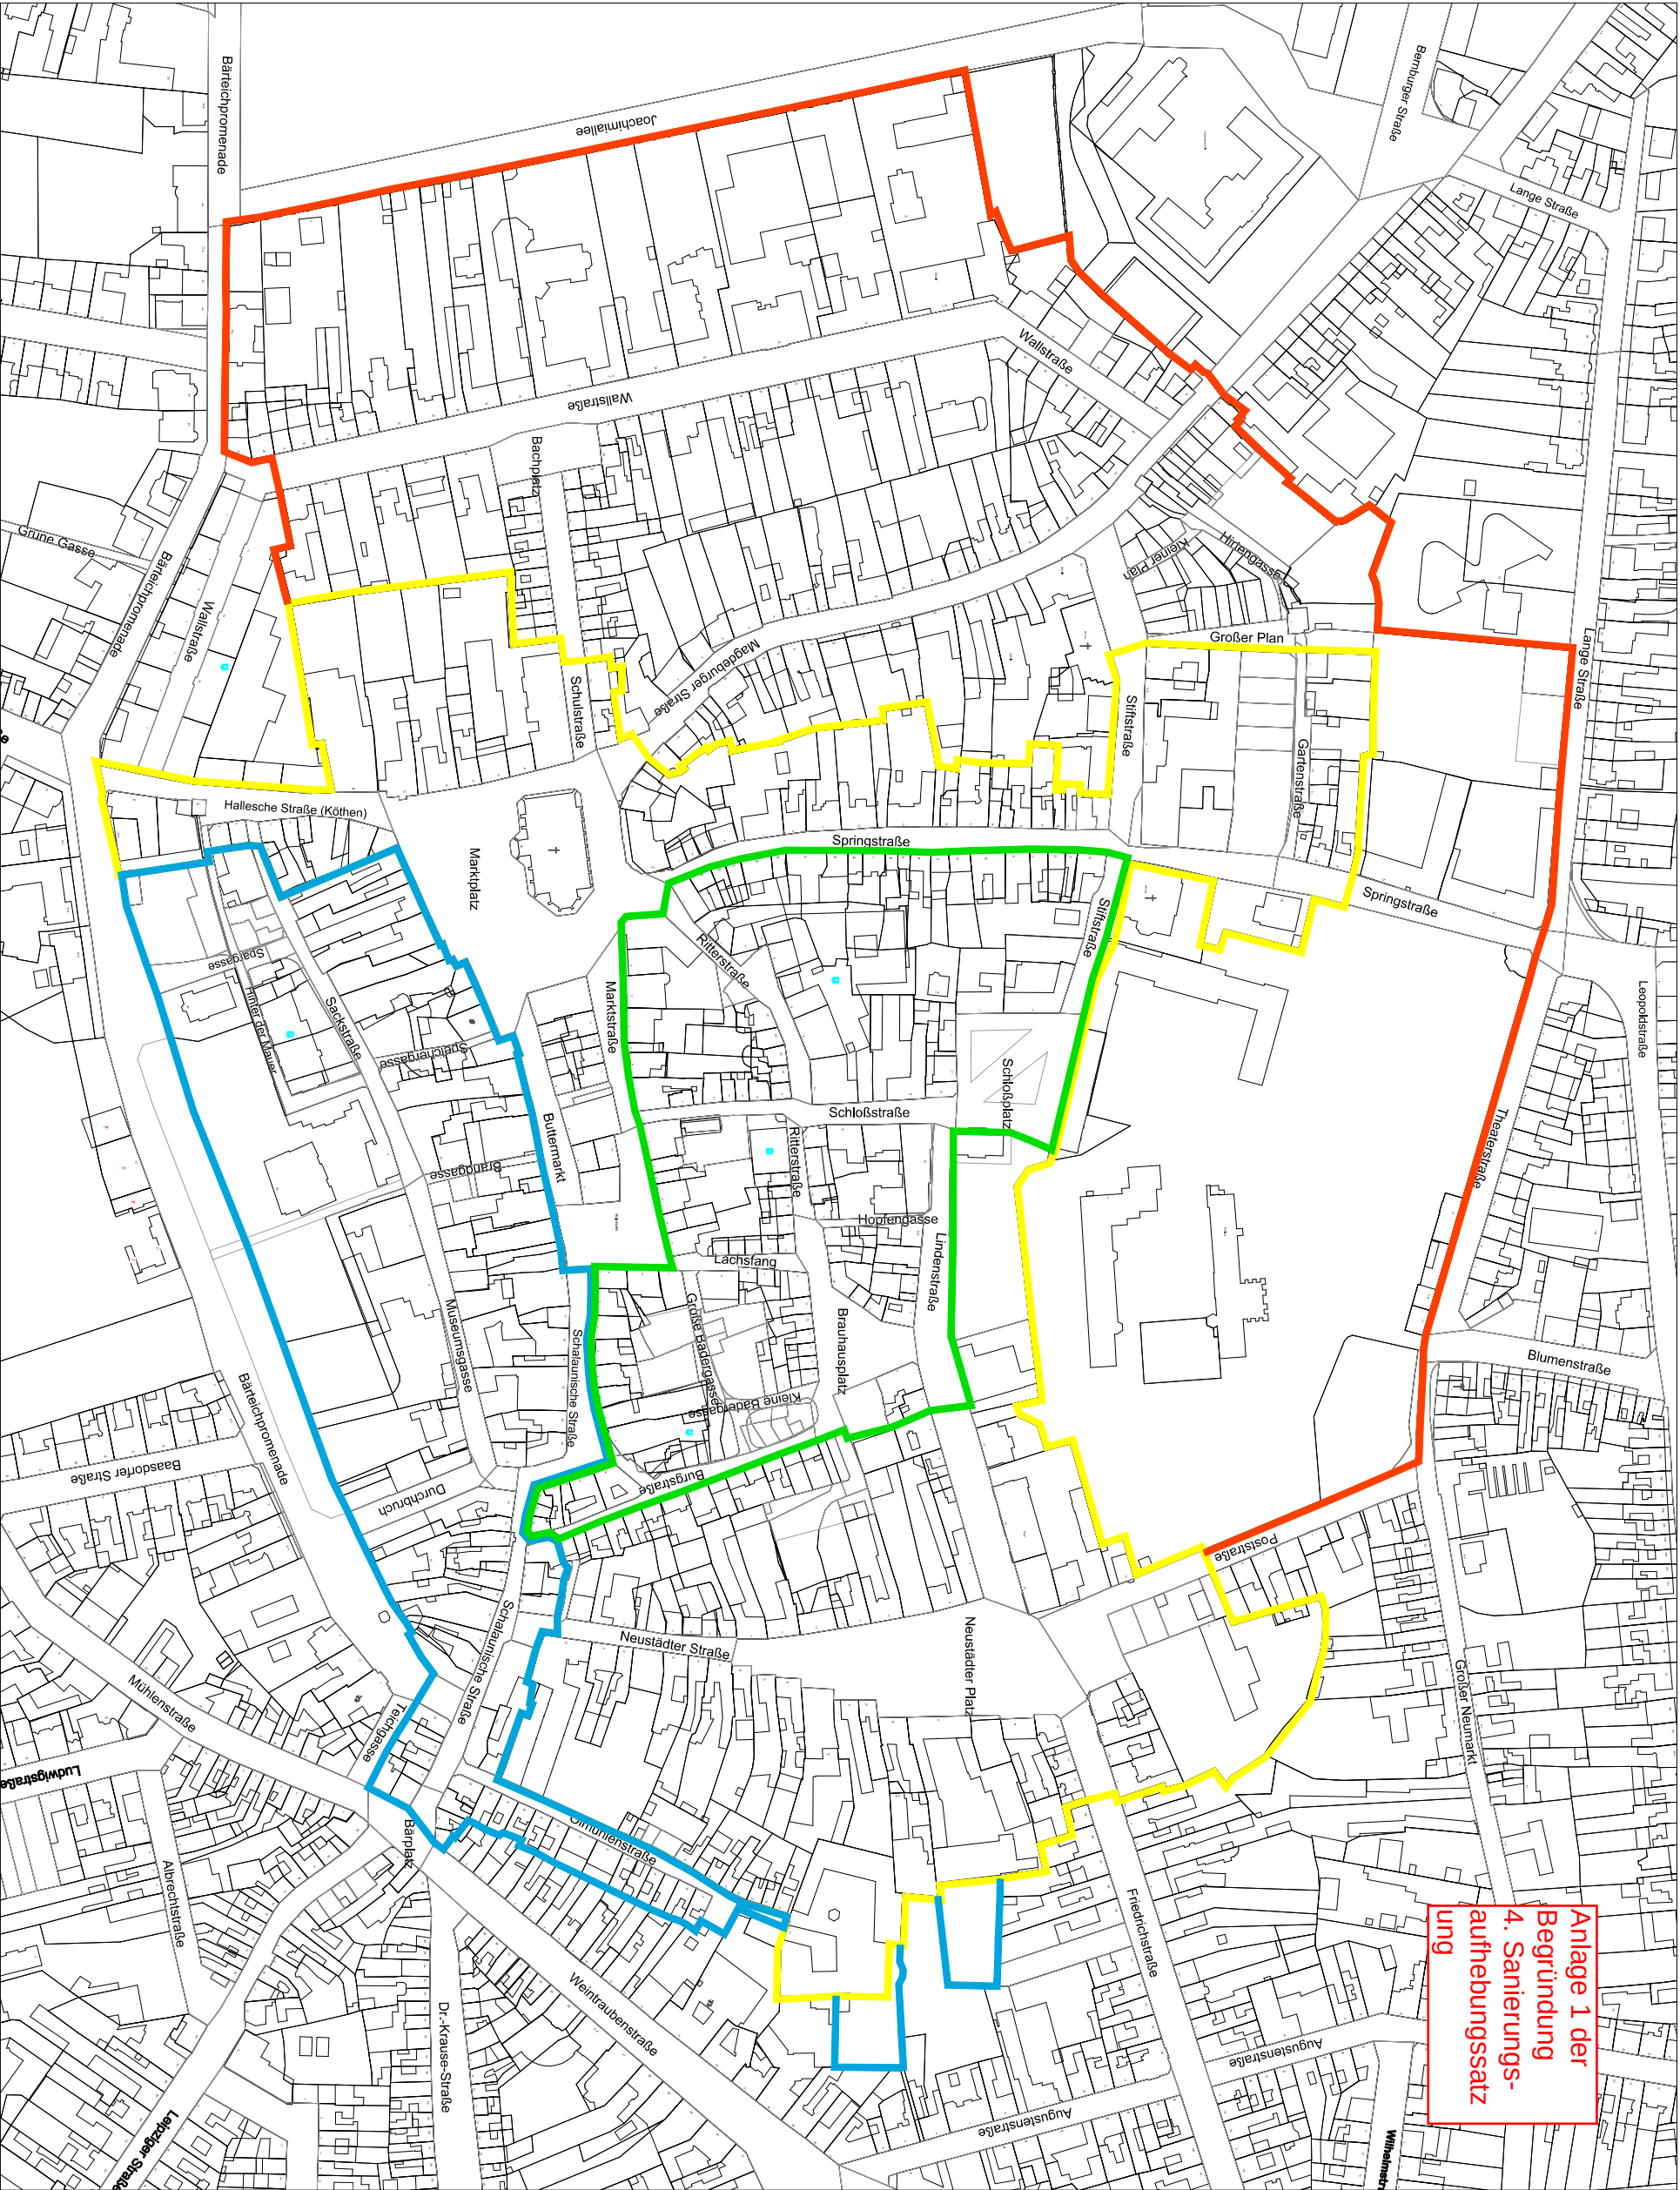

STADT KÖTHEN (ANHALT)

Übersichtsplat zur Erweiterung des Sanierungsgebietes
in der Innenstadt im Zeitraum 1991 bis 1999

