


Nordansicht

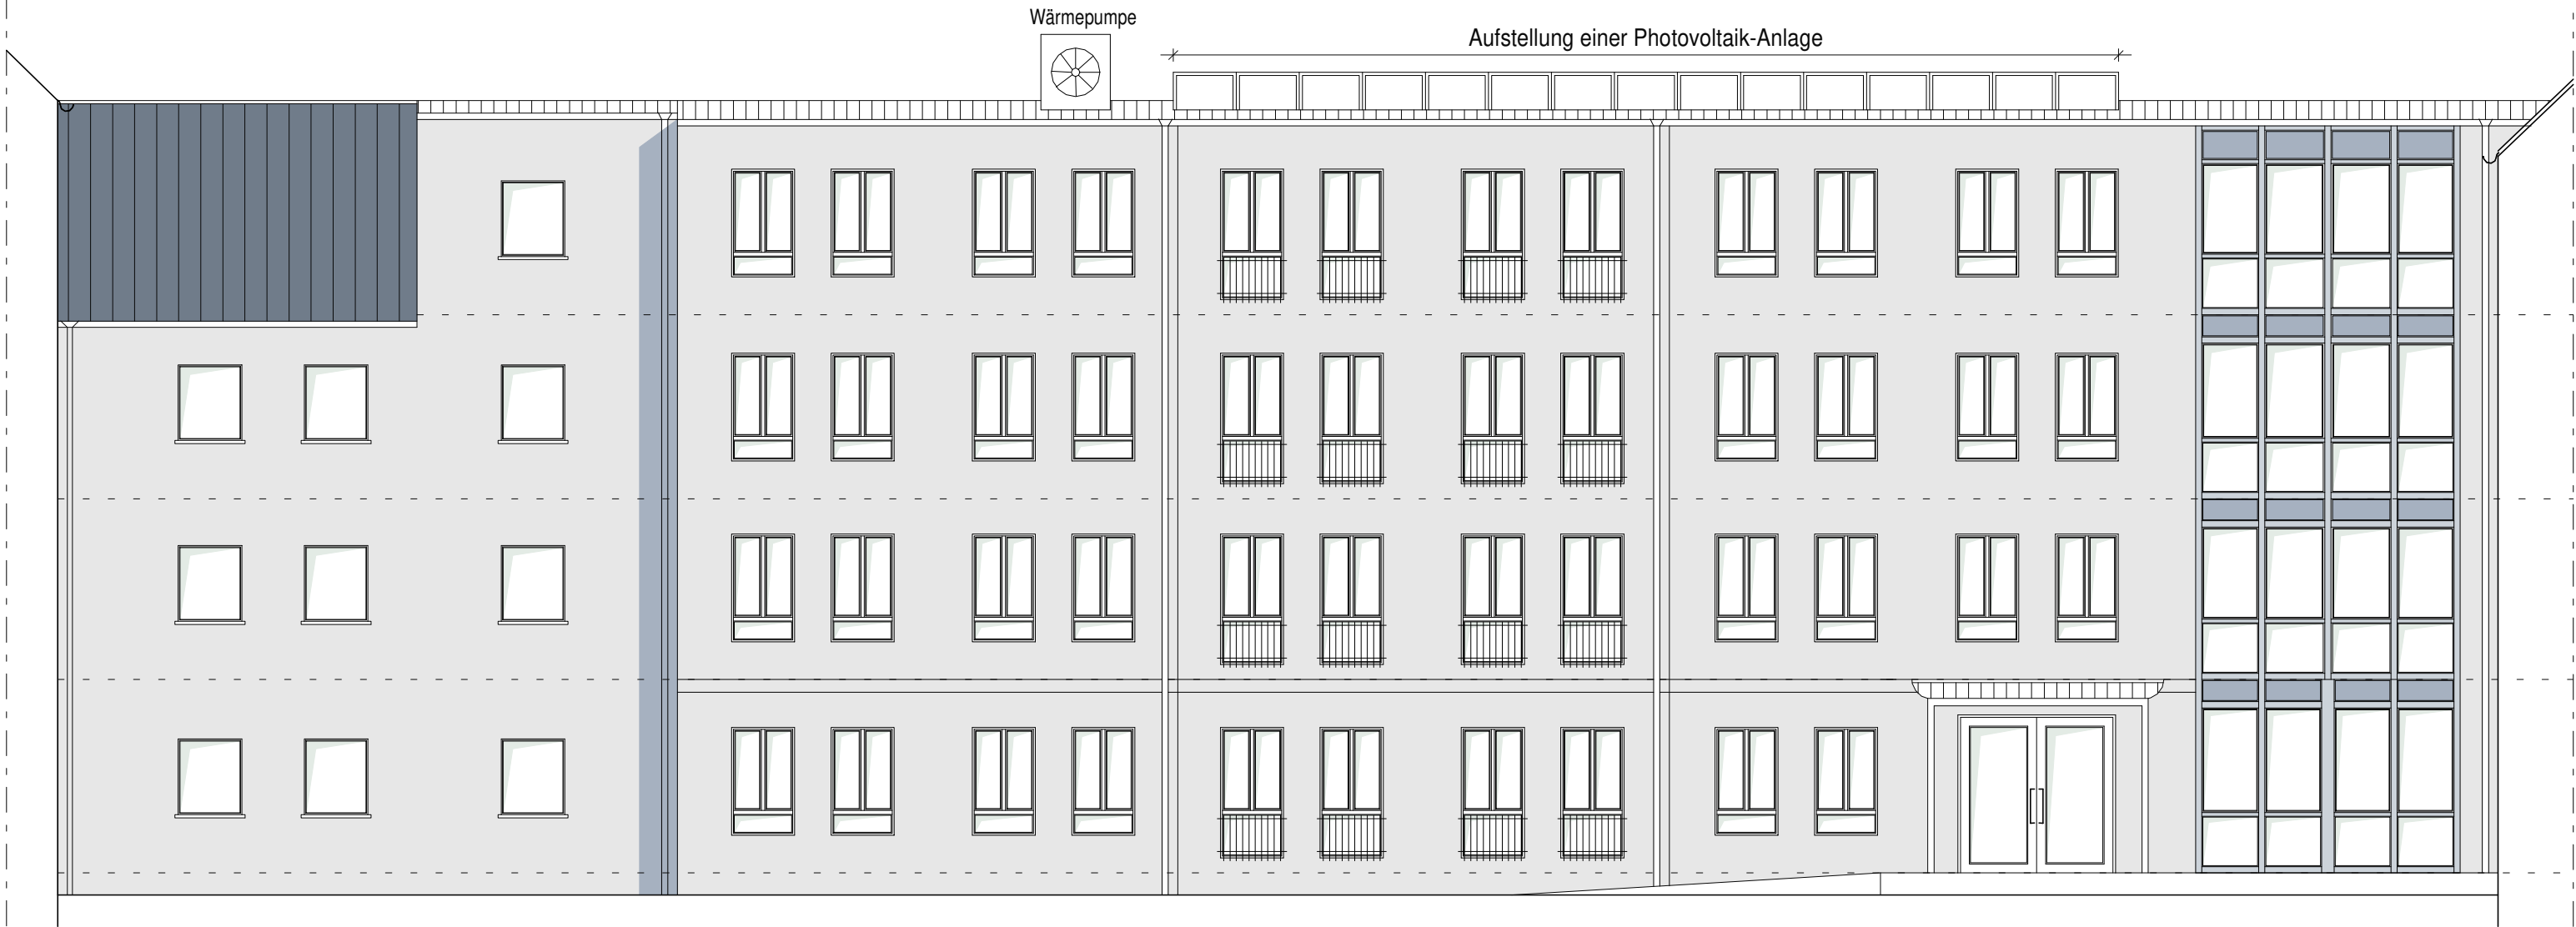

Südansicht



Ingenieurbüro Zimmer+Rau Beratende Ingenieure und Architekten, Kammermitglieder in Sachsen-Anhalt Kastanienstraße 4, 06366 Köthen Telefon +49 (0)3496 - 41 24 - 0 Telefax +49 (0)3496 - 41 24 - 20		e-mail info@ib-zimmer-rau.de internet www.ib-zimmer-rau.de zusammen.bauen
Bauherr Auftraggeber		
Bauvorhaben Anschrift Status	Umbau und Erweiterung Senioren-Pflegeheim Wallstraße 27 06366 Köthen - Genehmigungsplanung -	
		Anlage 3