


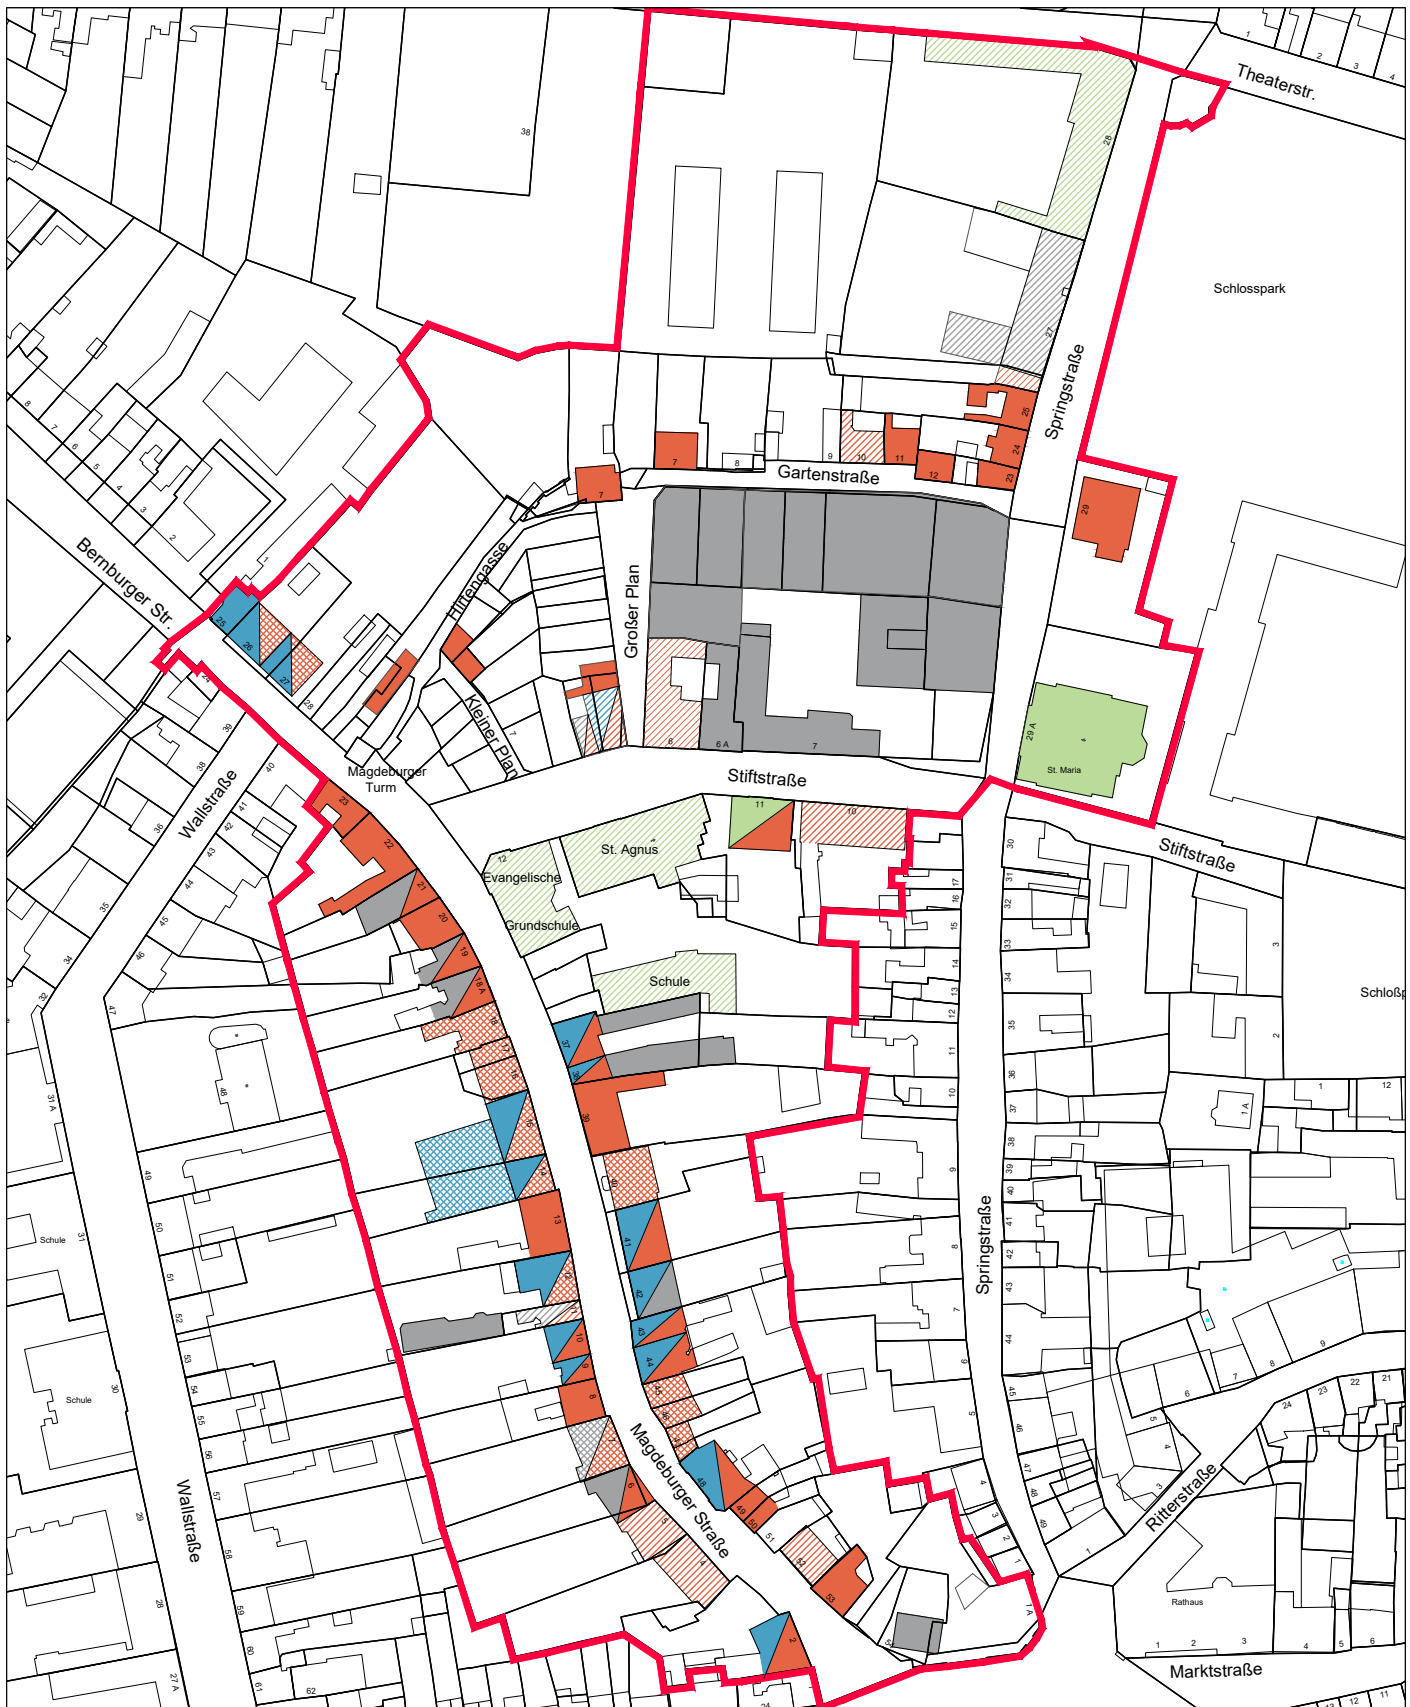

Teilaufhebung der Satzung über die förmliche Festlegung des Sanierungsgebietes "Innenstadt Köthen" für den Teilbereich Magdeburger Straße und um den Magdeburger Turm

Nutzungsanalyse März 1993 und September 1999

- Wohnnutzung
- Soziale Nutzung
- Handel
- Gewerbliche Nutzung /Dienstleistung
- Nutzung für Bildung, Kultur, Religion

- Gemischte Nutzung, Wohnen/ Gewerbe /Dienstleistung/ Handel/ Bildung, Kultur
- Leerstandsgebäude, ehemalige Nutzung unterlegt
- Teilweiser Leerstand, ehemalige Nutzung unterlegt
- Teilaufhebung der Satzung über die förmliche Festlegung des Sanierungsgebietes "Innenstadt Köthen" für den Teilbereich Magdeburger Straße und um den Magdeburger Turm

STADT KÖTHEN
(ANHALT)

