

# Vorhabenbezogener Bebauungsplan Nr.31 "Sondergebiet Lebensmitteleinzelhandelsbetrieb Hallesche Straße"




M: 1 : 2500



Geltungsbereich

- Übersichtsplan -

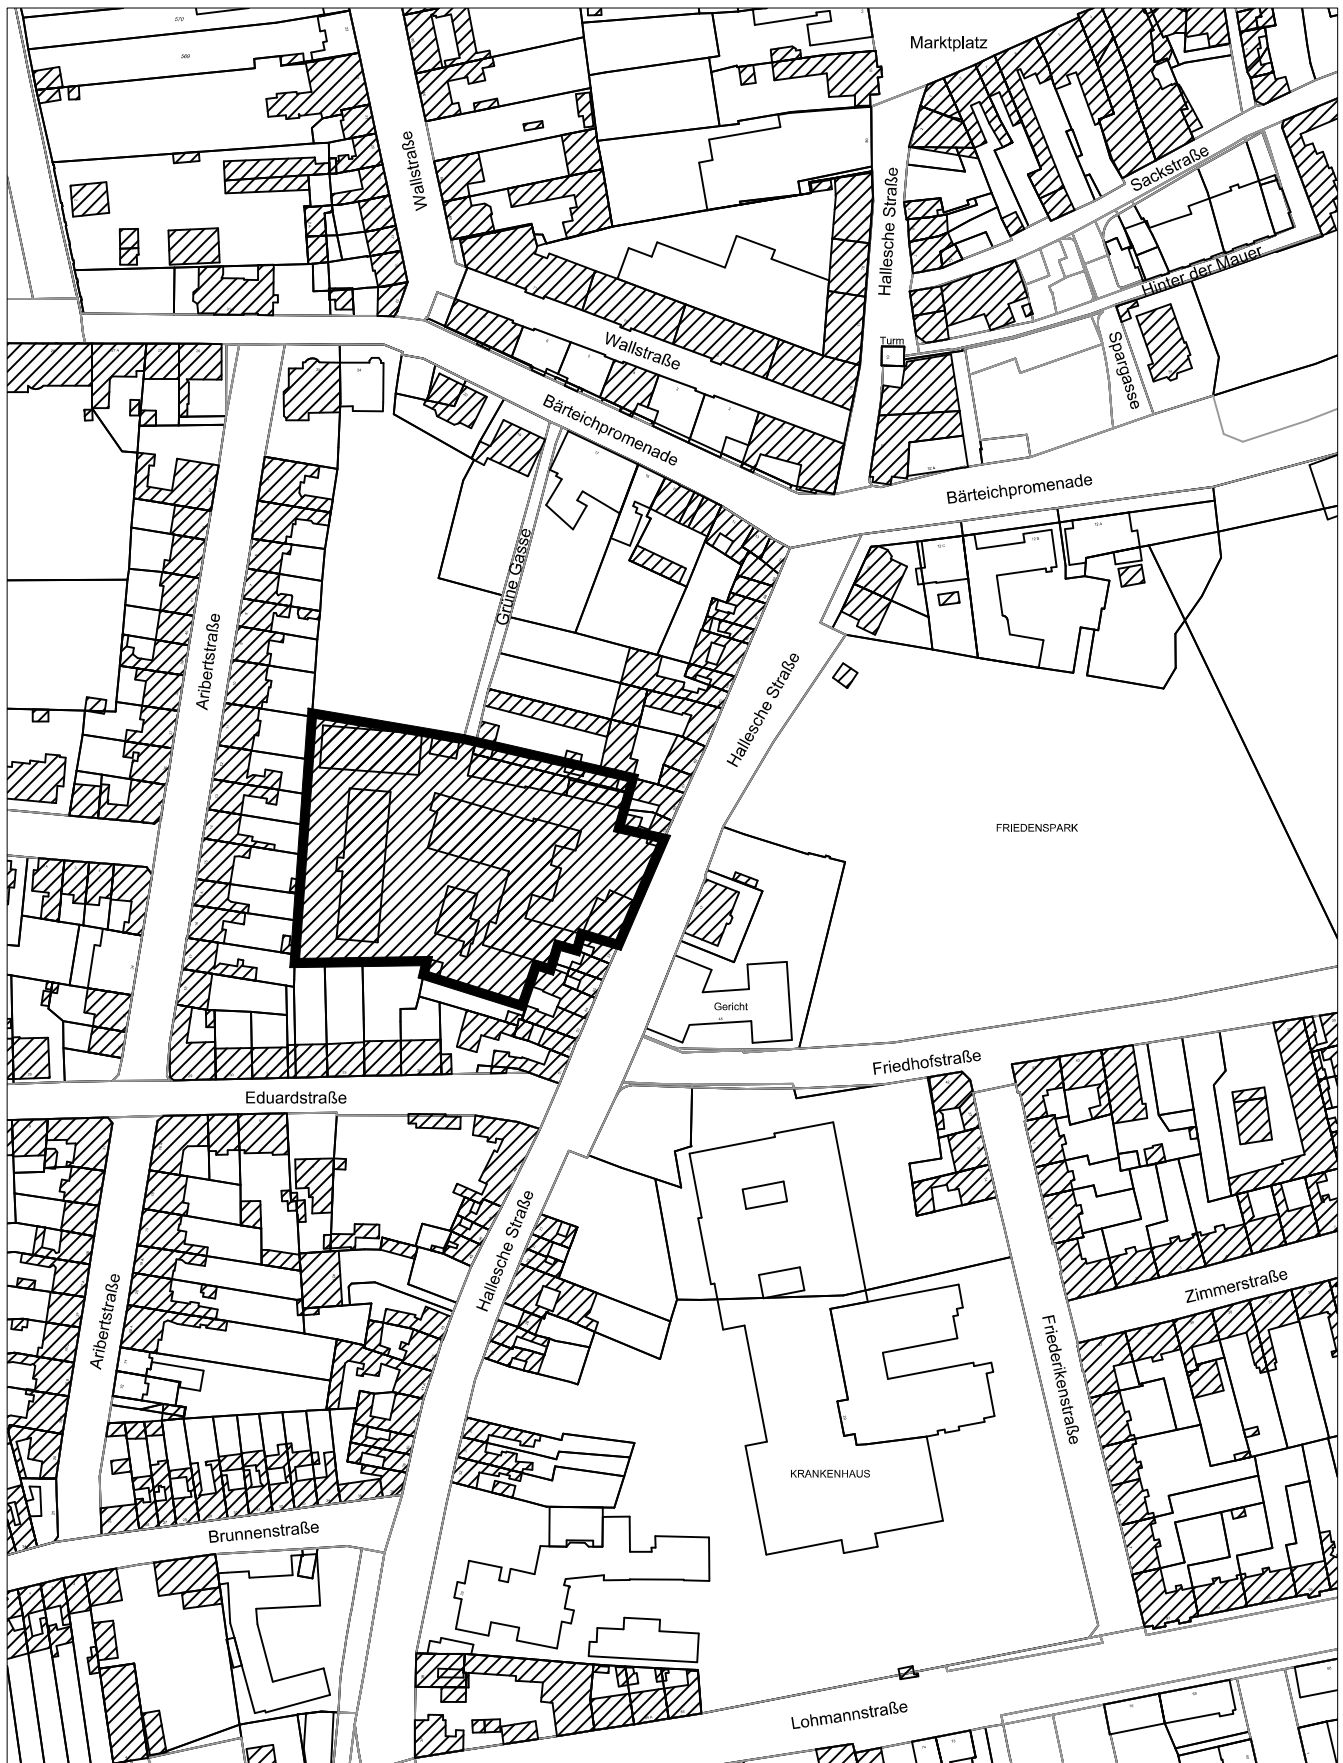

Liegenschaftskarte (ALKIS)  
© GeoBasis-DE/LVermGEO LSA,  
2019 / A18-311-2010-7

04.03.2019

Anlage zum städtebaulichen Vertrag