


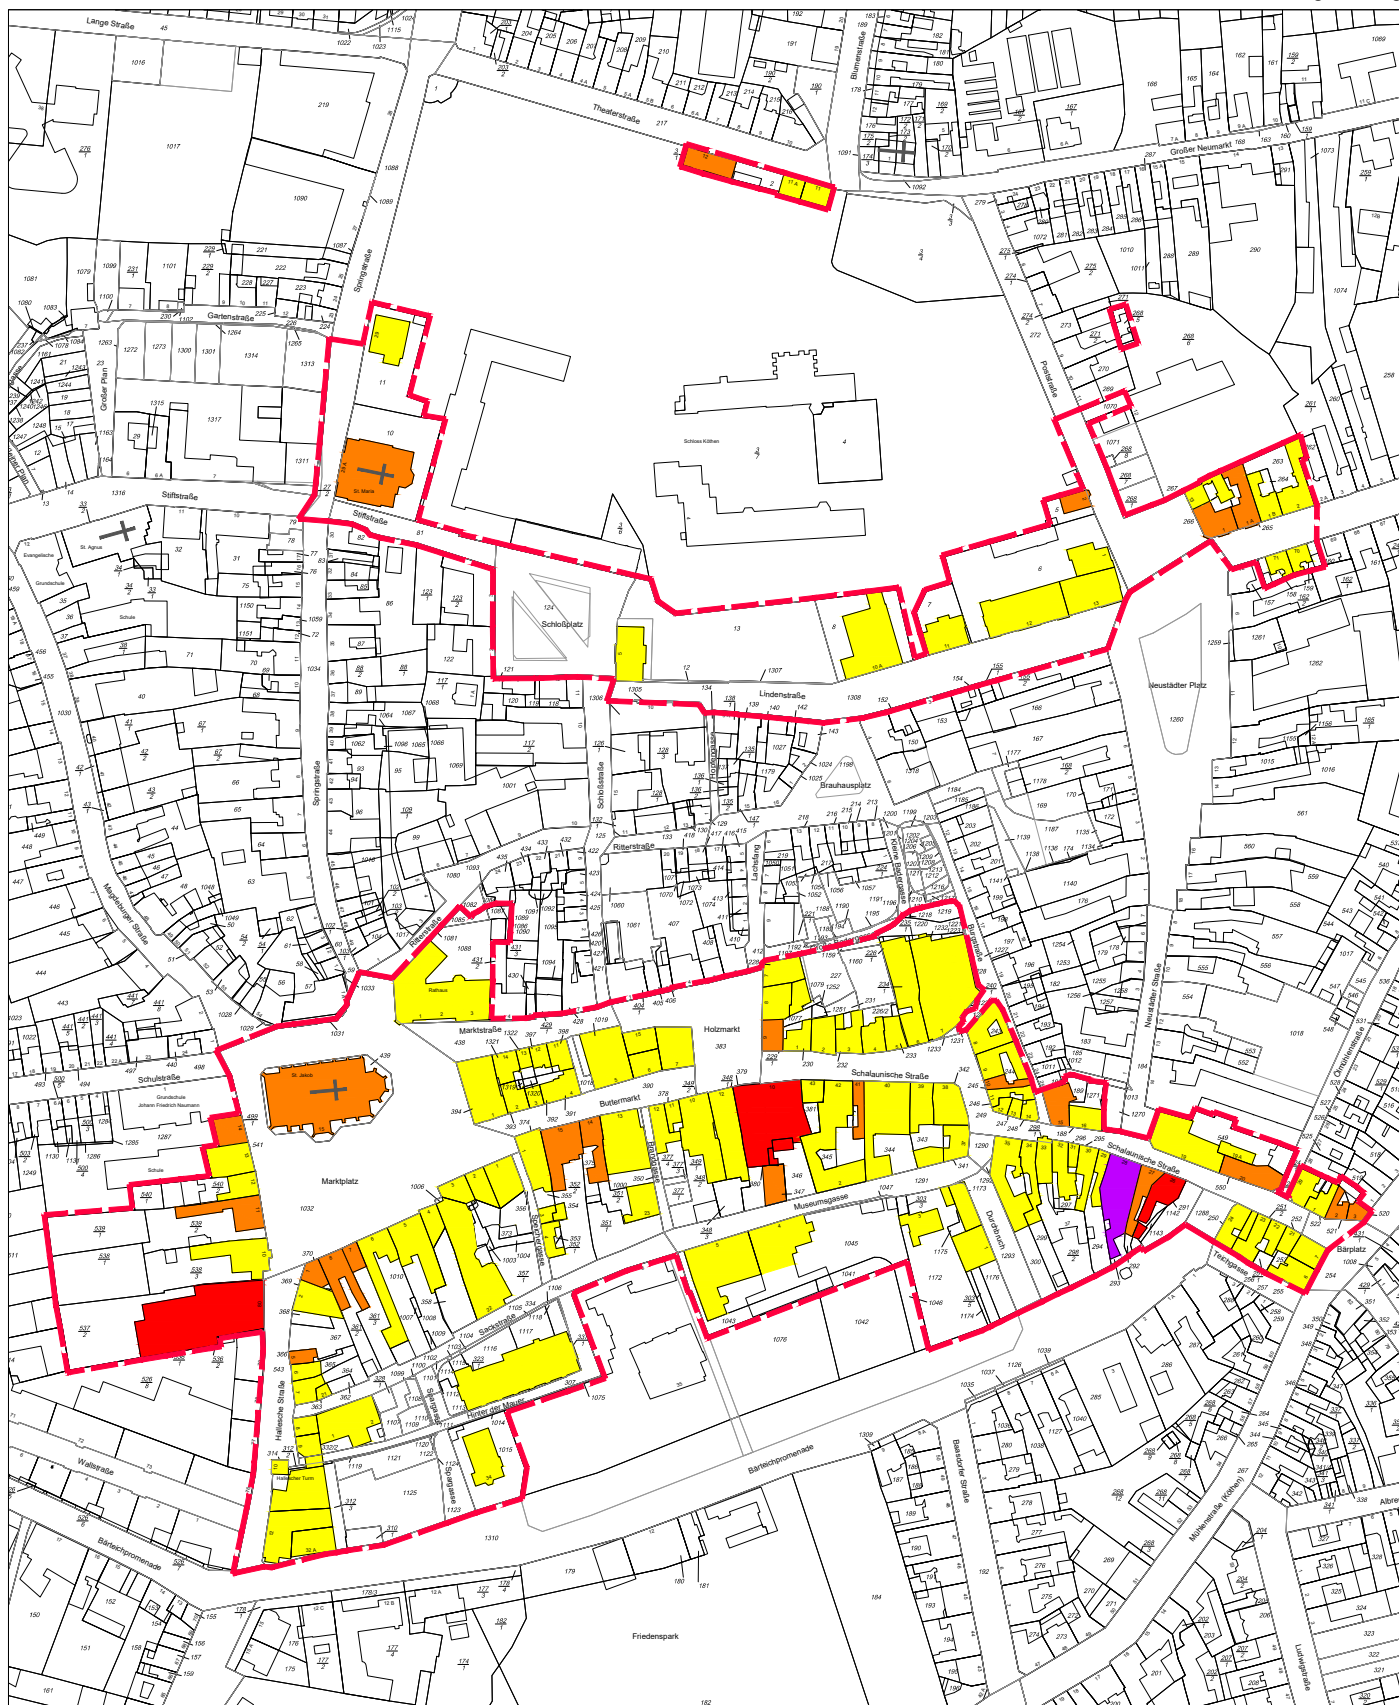

Teilaufhebung der Satzung über die förmliche Festlegung des Sanierungsgebietes "Innenstadt Köthen" für den Teilbereich Marktplatz bis Bärplatz sowie an den Schlossbereich angrenzende Grundstücke (6. Sanierungsaufhebungssatzung)

Bauzustandsanalyse Dezember 2008

- Bauzustand 1 (Gebäude ohne Mängel / in Sanierung)
- Bauzustand 2 (Gebäude mit mittleren Mängeln)
- Bauzustand 3 (Gebäude mit schweren Mängeln)
- Bauzustand 4 (Gebäude mit schwersten Mängeln)
- Räumlicher Geltungsbereich der 6. Teilaufhebungssatzung

**STADT KÖTHEN
(ANHALT)**

