


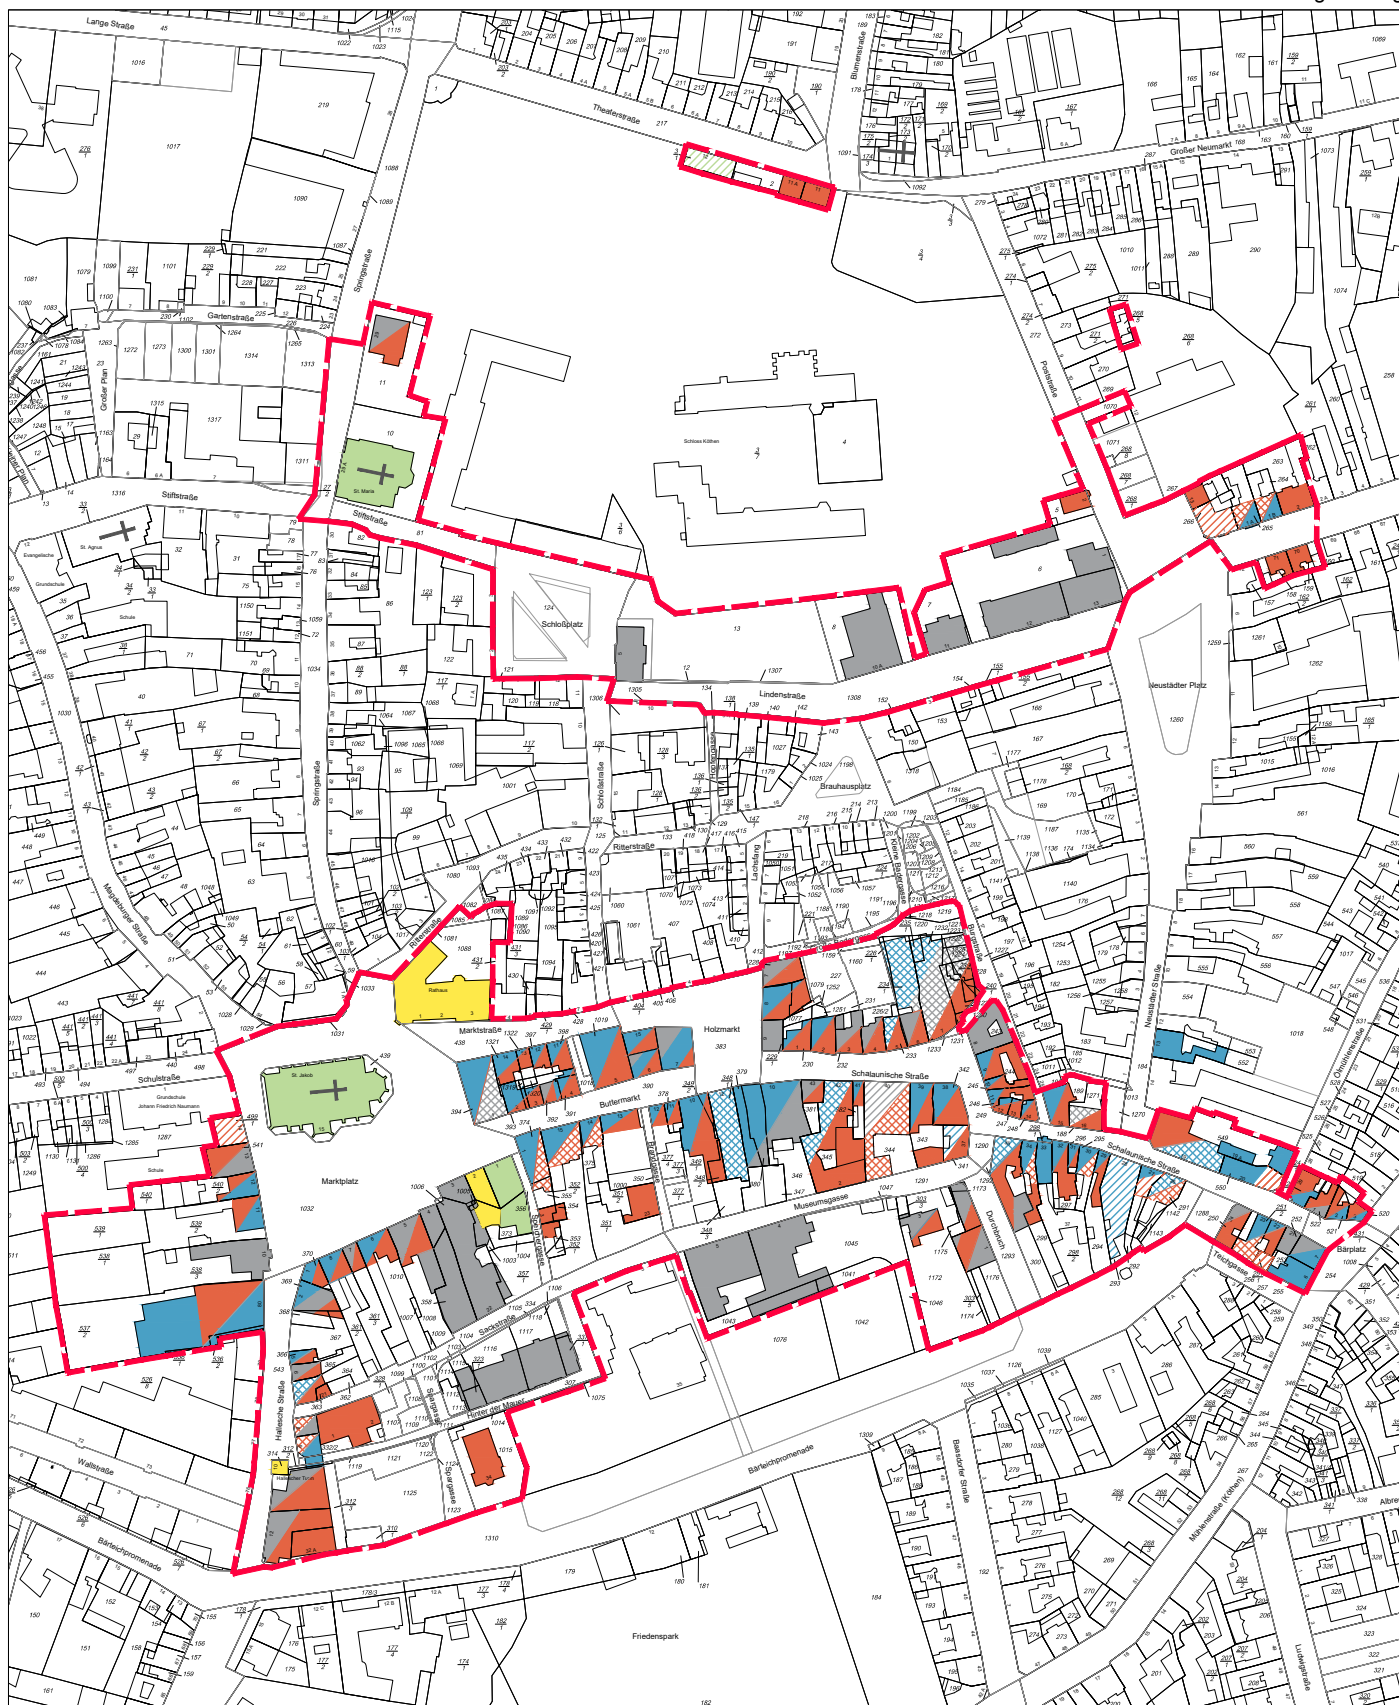

Teilaufhebung der Satzung über die förmliche Festlegung des Sanierungsgebietes "Innenstadt Köthen" für den Teilbereich Marktplatz bis Bärplatz sowie an den Schlossbereich angrenzende Grundstücke (6. Sanierungsaufhebungssatzung)

Nutzungsanalyse Juni 2019



**STADT KÖTHEN
(ANHALT)**

