


Anlage 2
der Begründung der 6.
Sanierungsaufhe-
bungssatzung

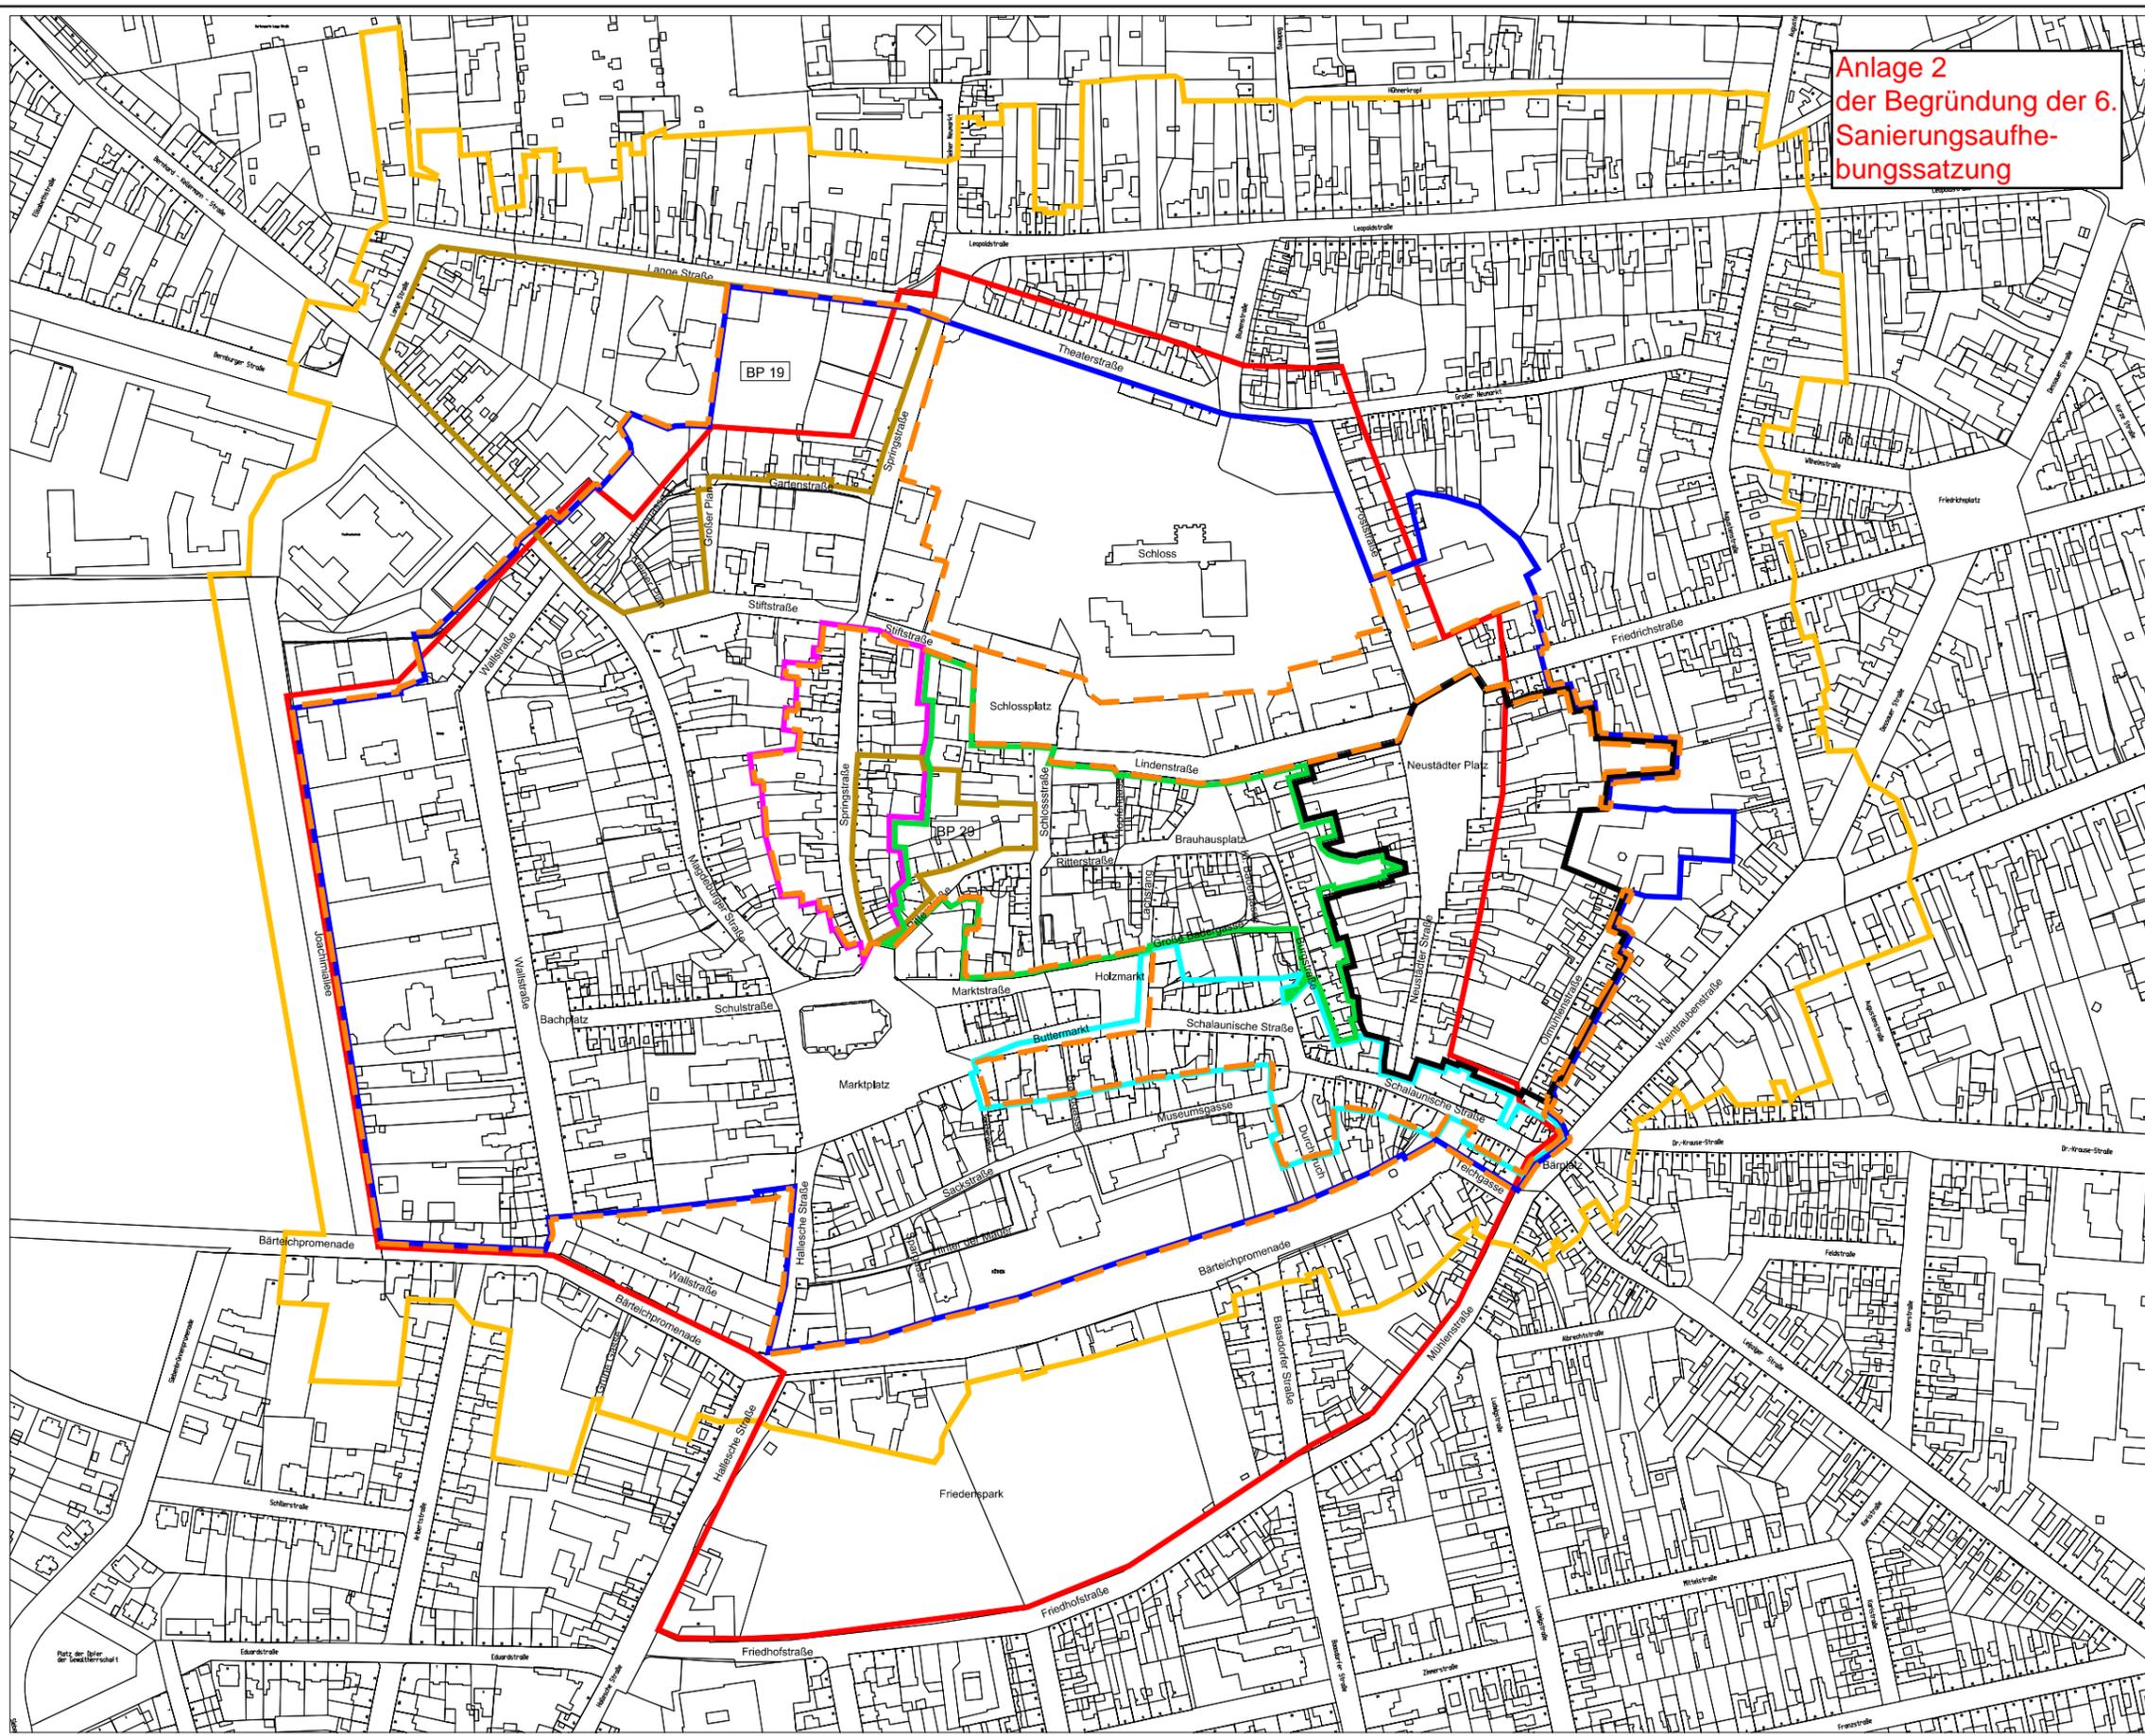

- LEGENDE:**
- Städtebauliche Sanierungsmaßnahme "Innenstadt" - Köthen
 - Städtebaulicher Denkmalschutz "Historische Altstadt / Aktive Stadt- und Ortsteilzentren" Stadtzentrum
 - Werbesatzung "Innenstadt"
 - Gestaltungssatzungsgebiet "Südliche Springstraße"
 - Gestaltungssatzungsgebiet "Buttermarkt bis Bärplatz"
 - Gestaltungssatzungsgebiet "Burgstraße bis Ritterstraße"
 - Gestaltungssatzungsgebiet "Neustädter Platz bis Neustädter Straße"
 - Gestaltungssatzung "Innenstadt"
 - Bebauungsplan Nr. 19 "Lange Straße" / Bebauungsplan Nr. 29 "Ritterstraße"

**STADT KÖTHEN
(ANHALT)**



Übersicht Satzungsgebiete und
Bebauungspläne Innenstadt Köthen

ohne
Maßstab
Liegenschaftskarte (ALKIS)
(c) GeoBasis-DE/LVermGeo LSA
2016/ A18-311-2010-7
Stand: Juli 2019