

Stadt Östringen  
Vorhabenbezogener Bebauungsplan

"Kapellenteich"


Vorhabenplan  
- Ansichten

02.03.2018 o. M.


STERNEMANN  
UND GLUP  
FREIE ARCHITEKTEN UND STADTPLANER  
ZWINGERGASSE 10 74899 SINSHEIM  
TEL.: 0 72 61 / 94 34 0 FAX: 0 72 61 / 94 34 34  
E-MAIL: INFO @ STERNEMANN - GLUP . DE




ANSICHT SÜED

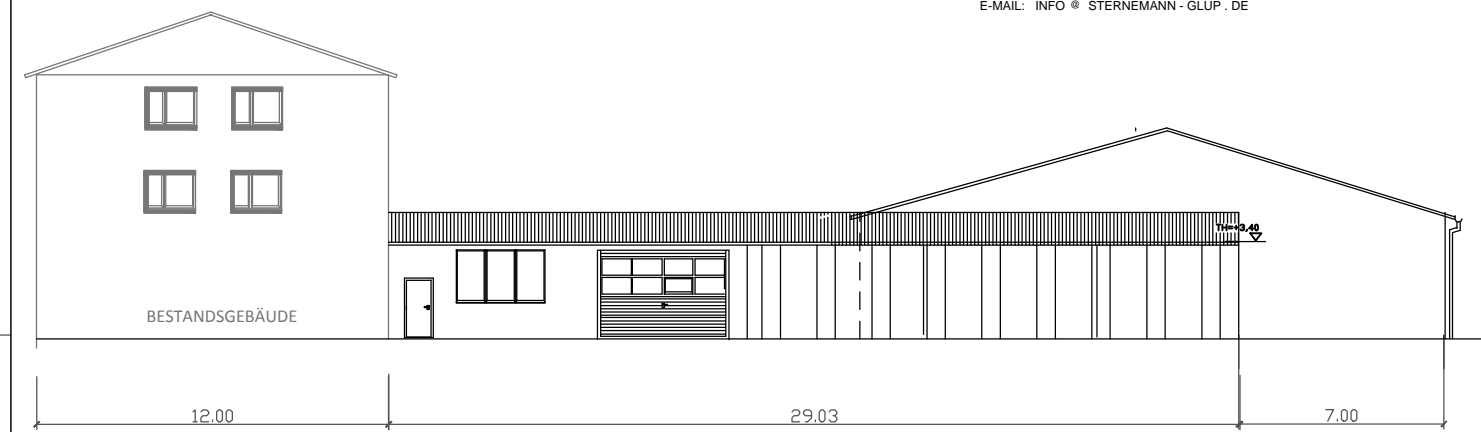

ANSICHT OST

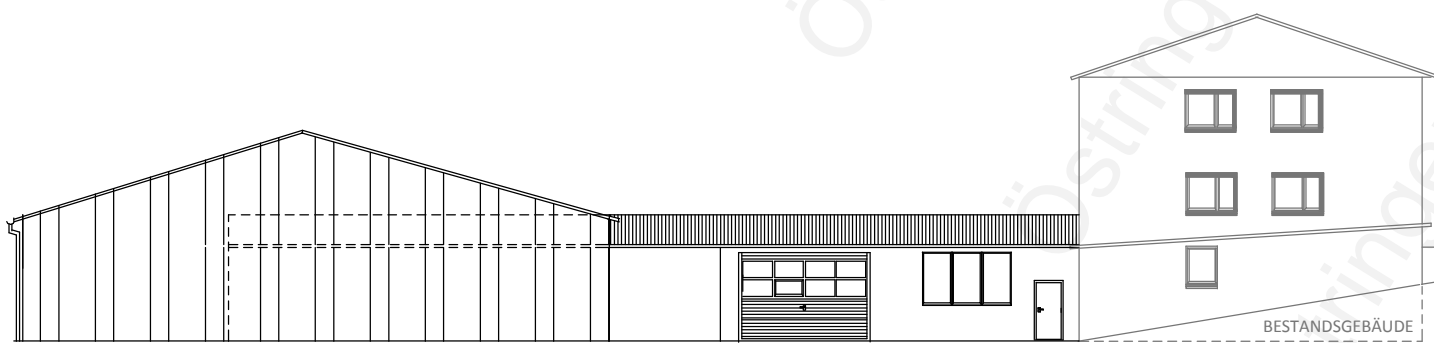

ANSICHT WEST

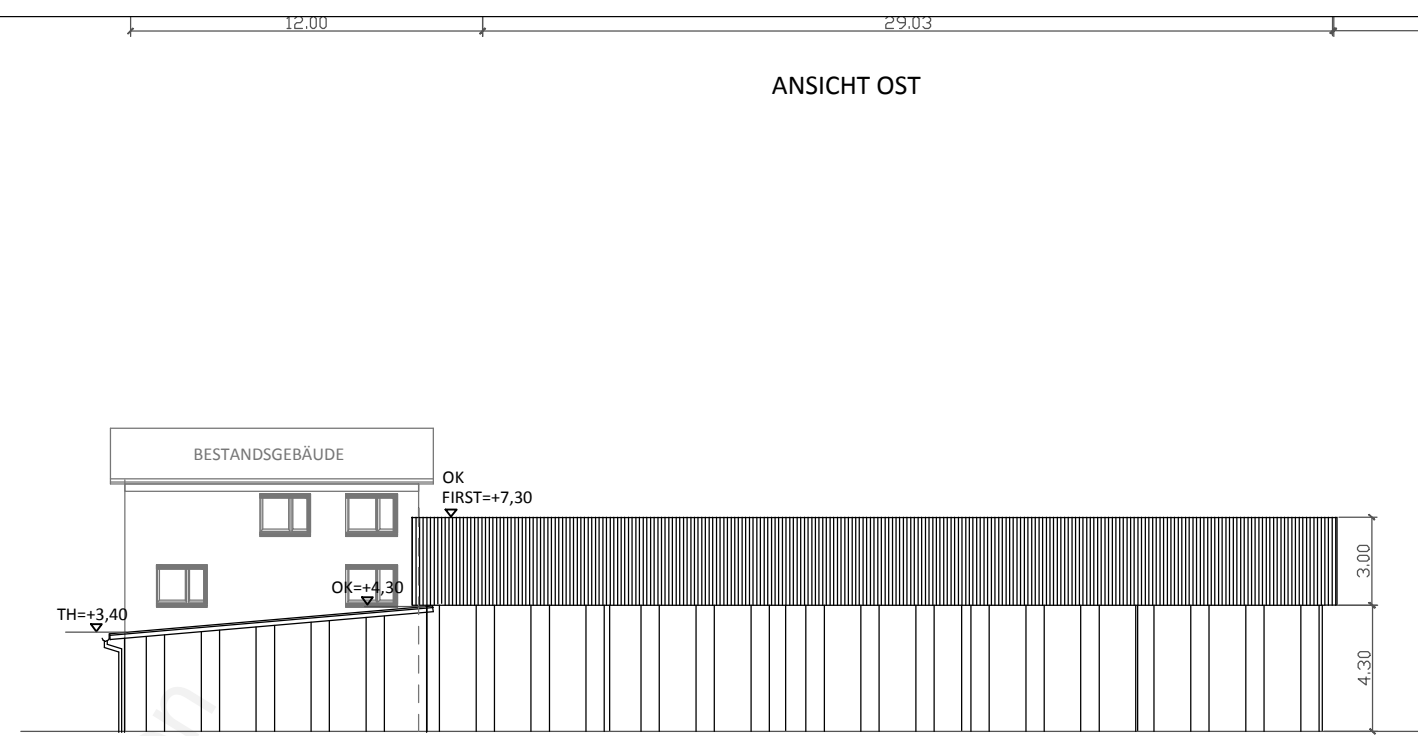

ANSICHT NORD