

Kraichgauer-Weinstraße

Gehweg (Neubau / Ersatz)
 ähnlich Belastungsklasse 1,0 nach RSTO 12, Tafel 3 Zeile 7
 8,0 cm Betonsteinpflaster
 4,0 cm Pflasterbett Brechsand 0/8 mm
 48,0 cm Schottertragschicht 0/45 mm
 60,0 cm Gesamt

Fahrbahn Asphalt (Neubau)
 Belastungsklasse 10 nach RSTO 12, Tafel 1 Zeile 5
 4,0 cm Deckschicht SMA 11 S
 8,0 cm Binderschicht AC 22 BS
 10,0 cm Asphalt-Tragschicht AC 32 TS
 38,0 cm Kies-/Schottertragschicht 0/45 mm
 60,0 cm Gesamt



Gehweg (Neubau / Ersatz)
 ähnlich Belastungsklasse 1,0 nach RSTO 12, Tafel 3 Zeile 7
 8,0 cm Betonsteinpflaster
 4,0 cm Pflasterbett Brechsand 0/8 mm
 48,0 cm Schottertragschicht 0/45 mm
 60,0 cm Gesamt

**vermuteter best. Oberbau
 Fahrbahn Asphalt entfällt**
 ähnlich Bauklasse II nach RSTO 86/89, Tafel 1 Zeile 5
 4,0 cm Deckschicht Asphaltbeton 0/8 mm
 8,0 cm Binderschicht 0/22 mm
 10,0 cm Asphalt-Tragschicht 0/32 mm
 38,0 cm Kies-/Schottertragschicht
 60,0 cm Gesamt

Für die Bestandsflächen wurden zum Zeitpunkt des Neubaus übliche Bauweisen angesetzt. Überprüfung mittels Bodengutachten erfolgt zu einem späteren Zeitpunkt

**vermuteter best. Oberbau
 Gehweg / Querungshilfe entfällt**
 ähnlich Bauklasse V nach RSTO 86/89, Tafel 7 Zeile 3
 8,0 cm Trag-/Deckschicht 0/16
 42,0 cm Kies-/Schottertragschicht
 50,0 cm Gesamt

Gehweg (Neubau / Ersatz)
 ähnlich Belastungsklasse 1,0 nach RSTO 12, Tafel 3 Zeile 7
 8,0 cm Betonsteinpflaster
 4,0 cm Pflasterbett Brechsand 0/8 mm
 48,0 cm Schottertragschicht 0/45 mm
 60,0 cm Gesamt

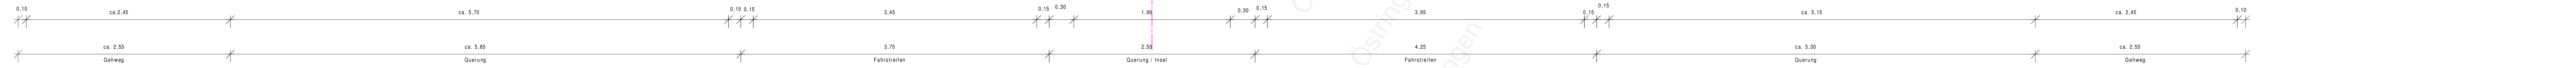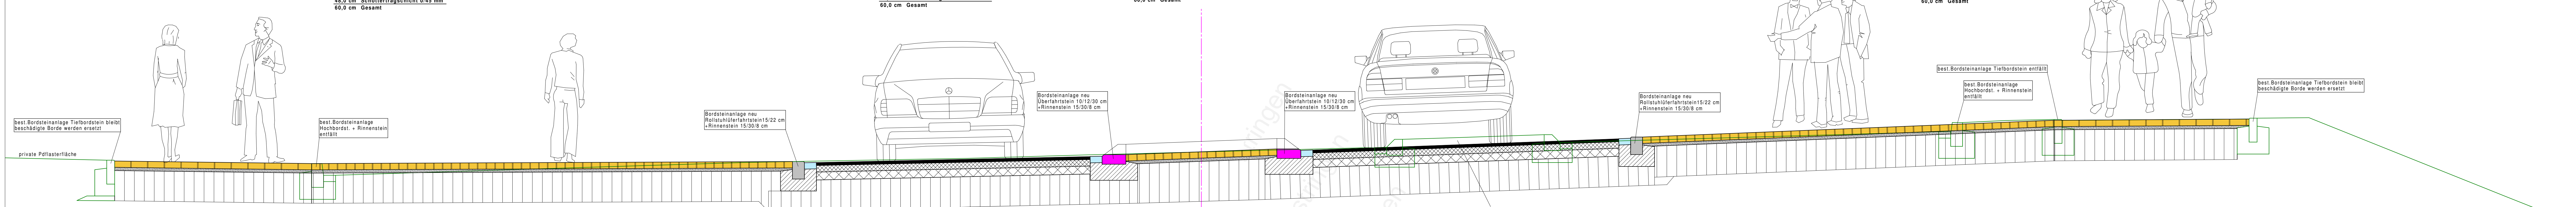

Index/Änderung	Datum	gezeichnet	geprüft

NOHE + VOGEL
und Partner

Ingenieurbüro für Bauwesen
 Beratende Ingenieure
 Karl-Berberich Str. 4a ; 76646 Bruchsal
 Telefon (07251) 3863-0
 Telefax (07251) 3863-50

Stadt Östringen

Bauherr Kreisverkehrsanlage Kraichgauer Weinstraße - Th.Howie-Str	Datum	Zeichen	
	bearbeitet	17.08.2016	FCzettel
Projekt	gezeichnet	17.08.2016	FCzettel
	geprüft		
Objekt	Maßstab	1 : 25	
	Plangröße	297 mm x 1505 mm	
Phase	EDV-Nr.	1019-se1-4-2	
	Blatt	1	
Plan	Anlage / Plannummer	4.2	
	Projekt Nr.	1019 S	

Antragsteller

Bruchsal, den
Planverfasser