Bereich Querungshilfe

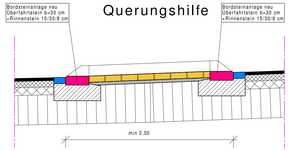

Gehweg (Neubau / Ersatz)

ähnlich Belastungsklasse 1,0 nach RStO 12, Tafel 3 Zeile 7

8,0 cm	Betonsteinpflaster
4,0 cm	Pflasterbett Brechsand 0/8 mm
48,0 cm	Schottertragschicht 0/45 mm
60,0 cm	Gesamt

Gehweg / Querungshilfe (Neubau)

ähnlich Belastungsklasse 1,0 nach RStO 12, Tafel 3 Zeile 7

8,0 cm	Betonsteinpflaster
4,0 cm	Pflasterbett Brechsand 0/8 mm
48,0 cm	Schottertragschicht 0/45 mm
60,0 cm	Gesamt

Fahrbahn Asphalt (Neubau)

Belastungsklasse 10 nach RStO 12, Tafel 1 Zeile 5

4,0 cm	Deckschicht SMA 11 S
8,0 cm	Binderschicht AC 22 BS
10,0 cm	Asphalt-Tragschicht AC 32 TS
38,0 cm	Schottertragschicht 0/45 mm
60,0 cm	Gesamt

vermuteter best. Oberbau Gehweg / Querungshilfe

ähnlich Bauklasse V nach RStO 86/89, Tafel 7 Zeile 3

8,0 cm	Trag-/Deckschicht 0/16
42,0 cm	Kies-/Schottertragschicht
50,0 cm	Gesamt

Für die Bestandsflächen wurden zum Zeitpunkt des Neubaus übliche Bauweisen angesetzt. Überprüfung mittels Bodenguteichten erfolgt zu einem späteren Zeitpunkt.

vermuteter best.Oberbau Fahrbahn Asphalt entfällt

ähnlich Bauklasse IV nach RStO 86/89, Tafel 1 Zeile 5

4,0 cm	Deckschicht Asphaltbeton 0/8 mm
6,0 cm	Binderschicht 0/22 mm
10,0 cm	Asphalt-Tragschicht 0/32 mm
38,0 cm	Kies-/Schottertragschicht
60,0 cm	Gesamt

Kraichgauer-Weinstraße

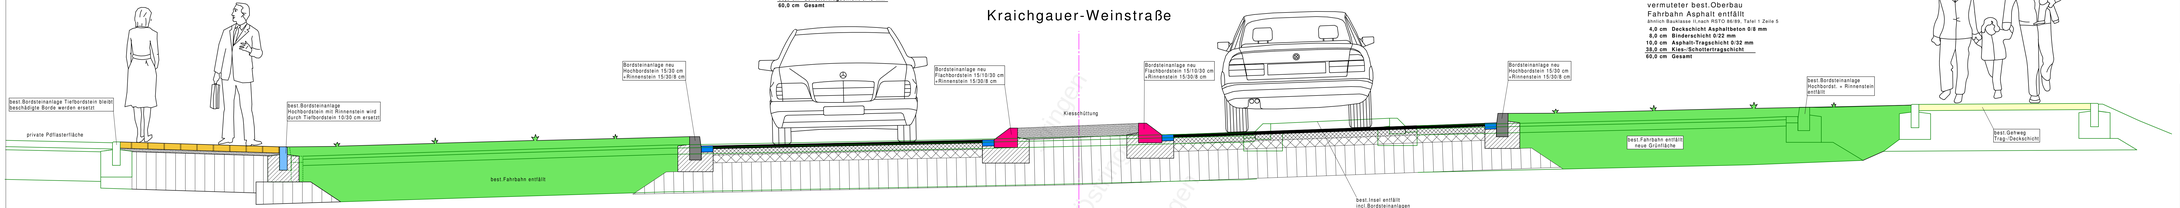

Östringen

Index	Änderung	Datum	gezeichnet	geprüft

NOHE + VOGEL und Partner
Ingenieurbüro für Bauwesen
Beratende Ingenieure
Karl-Berberich Str. 4a ; 76646 Bruchsal
Telefon (07251) 3863-0
Telefax (07251) 3863-50

Stadt Östringen

Bauherr

Projekt	Kreisverkehrsanlage Kraichgauer Weinstraße - Th.Howie-Str		Datum	Zeichen
		bearbeitet	30.05.2016	FCzimmer
		gezeichnet	30.05.2016	FCzimmer
		geprüft		
Objekt	Strassenbau	Maßstab	1 : 25	
		Plangröße	297 mm x 1320 mm	
Phase	Entwurf	EDV-Nr.	1019-ga1-4-1	
		Blatt	1	
Plan	Regelprofil Station 0+260,000	Anlage / Plannummer	4.1	
		Projekt Nr.	1019 S	

Antragsteller	Bruchsal, den Planverfasser