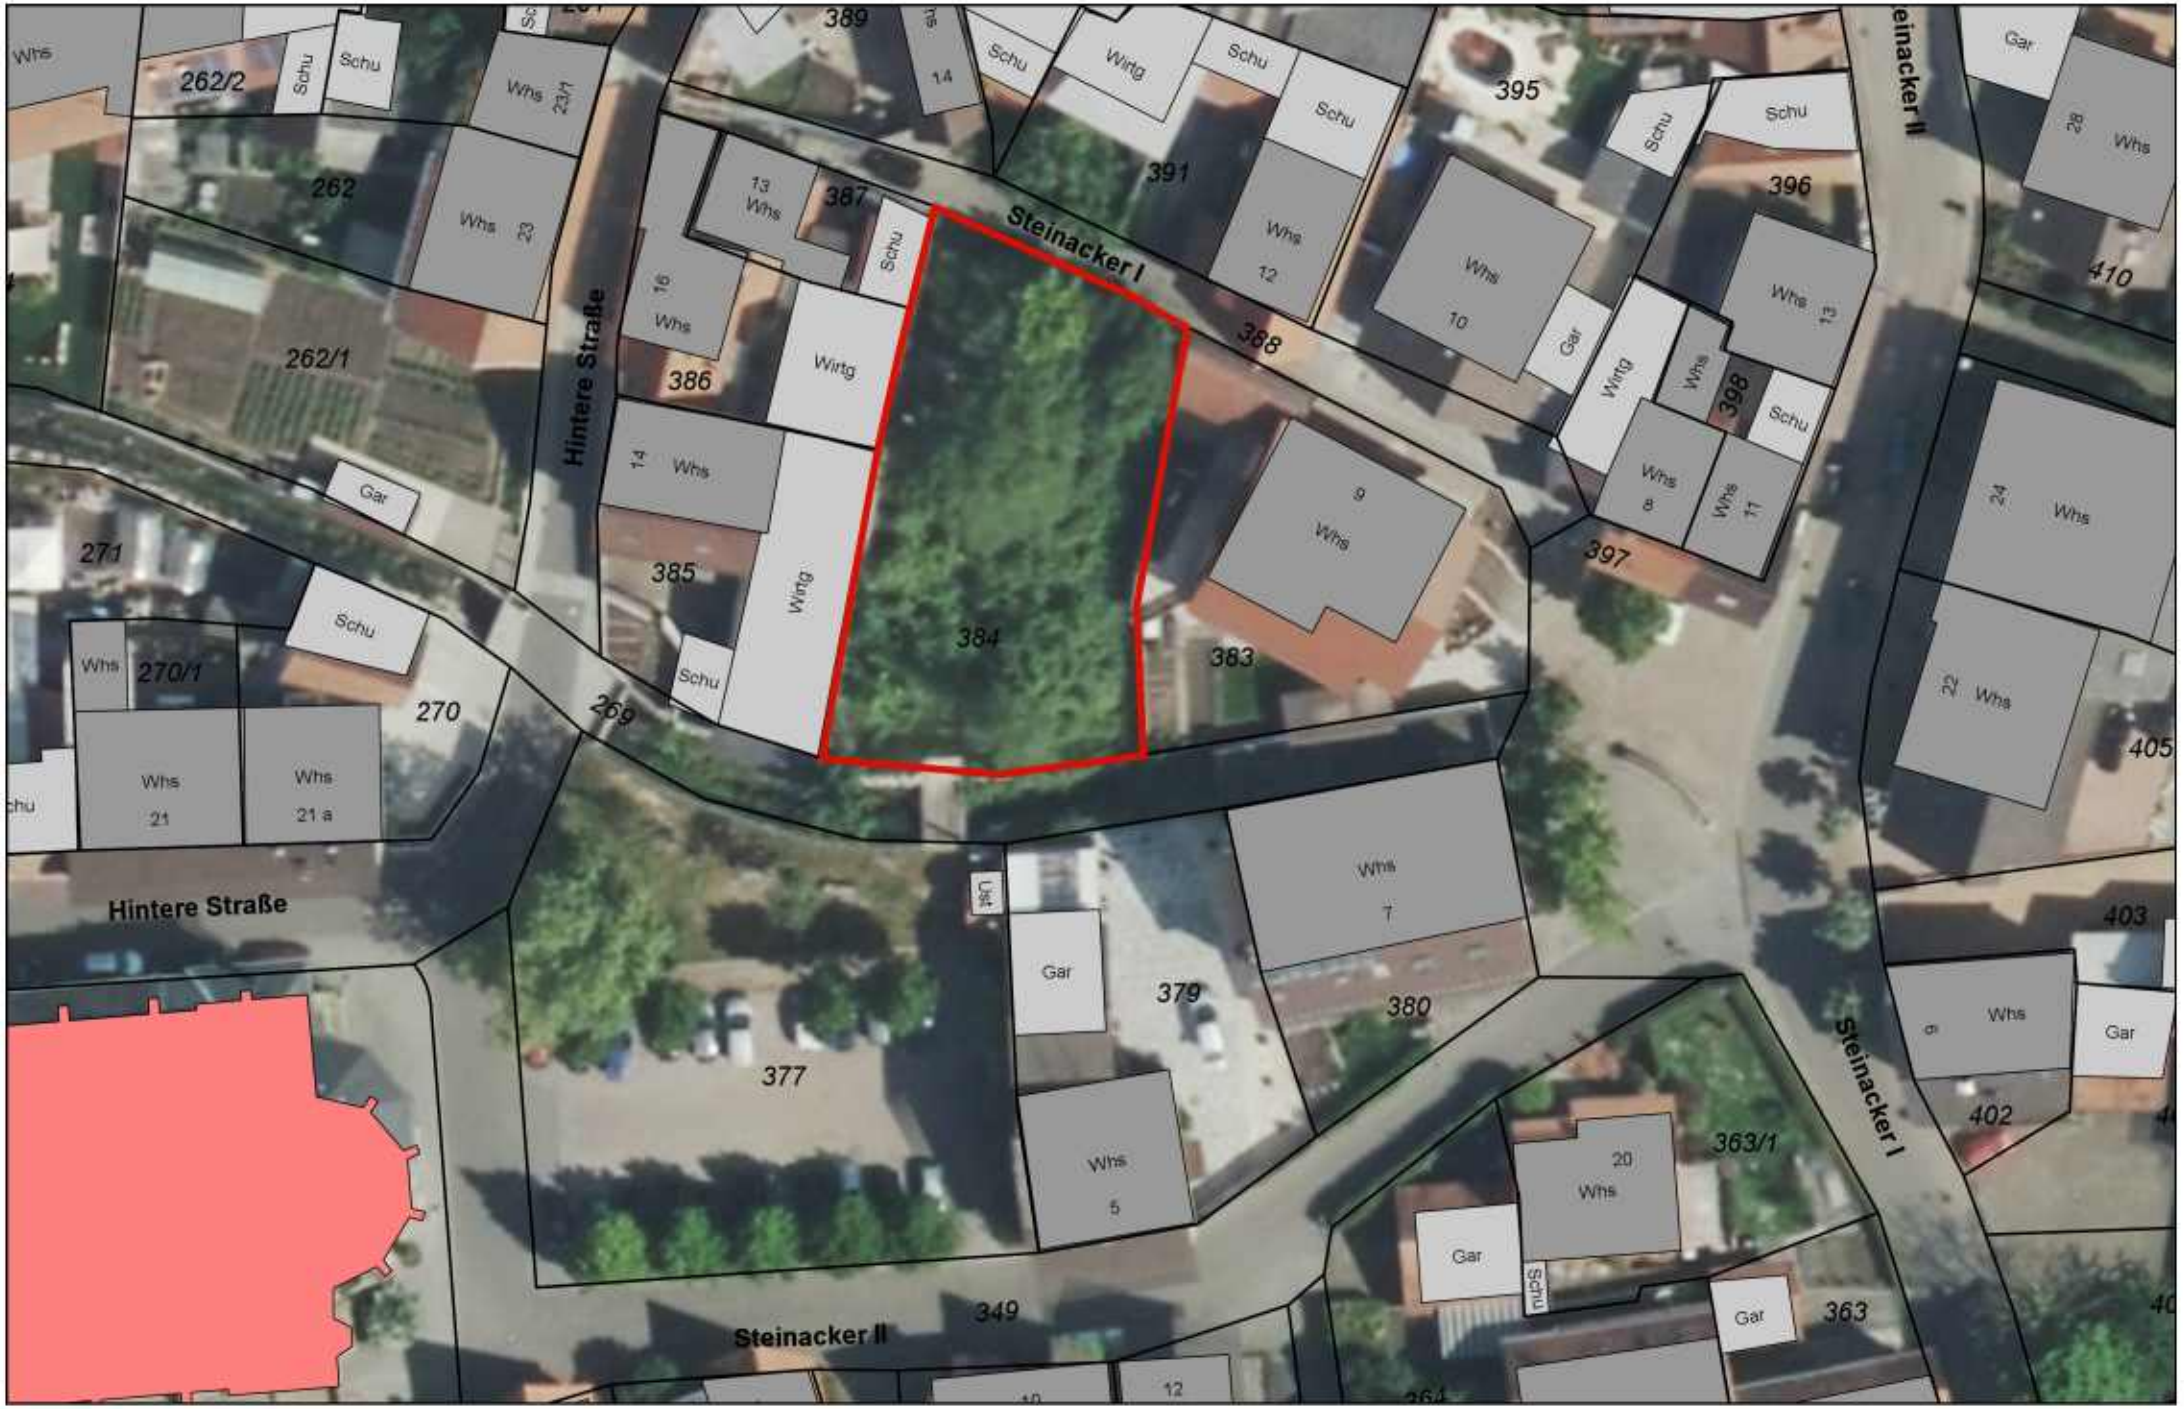
Steinacker I
Steinacker II
Hintere Straße
Hintere Straße
384
383
385
386
387
388
389
391
395
396
397
398
410
405
403
402
379
380
377
349
363
363/1
262/2
262
262/1
271
270
270/1
269
Wirtg
Schu
Gar
Whs