


Bachansicht

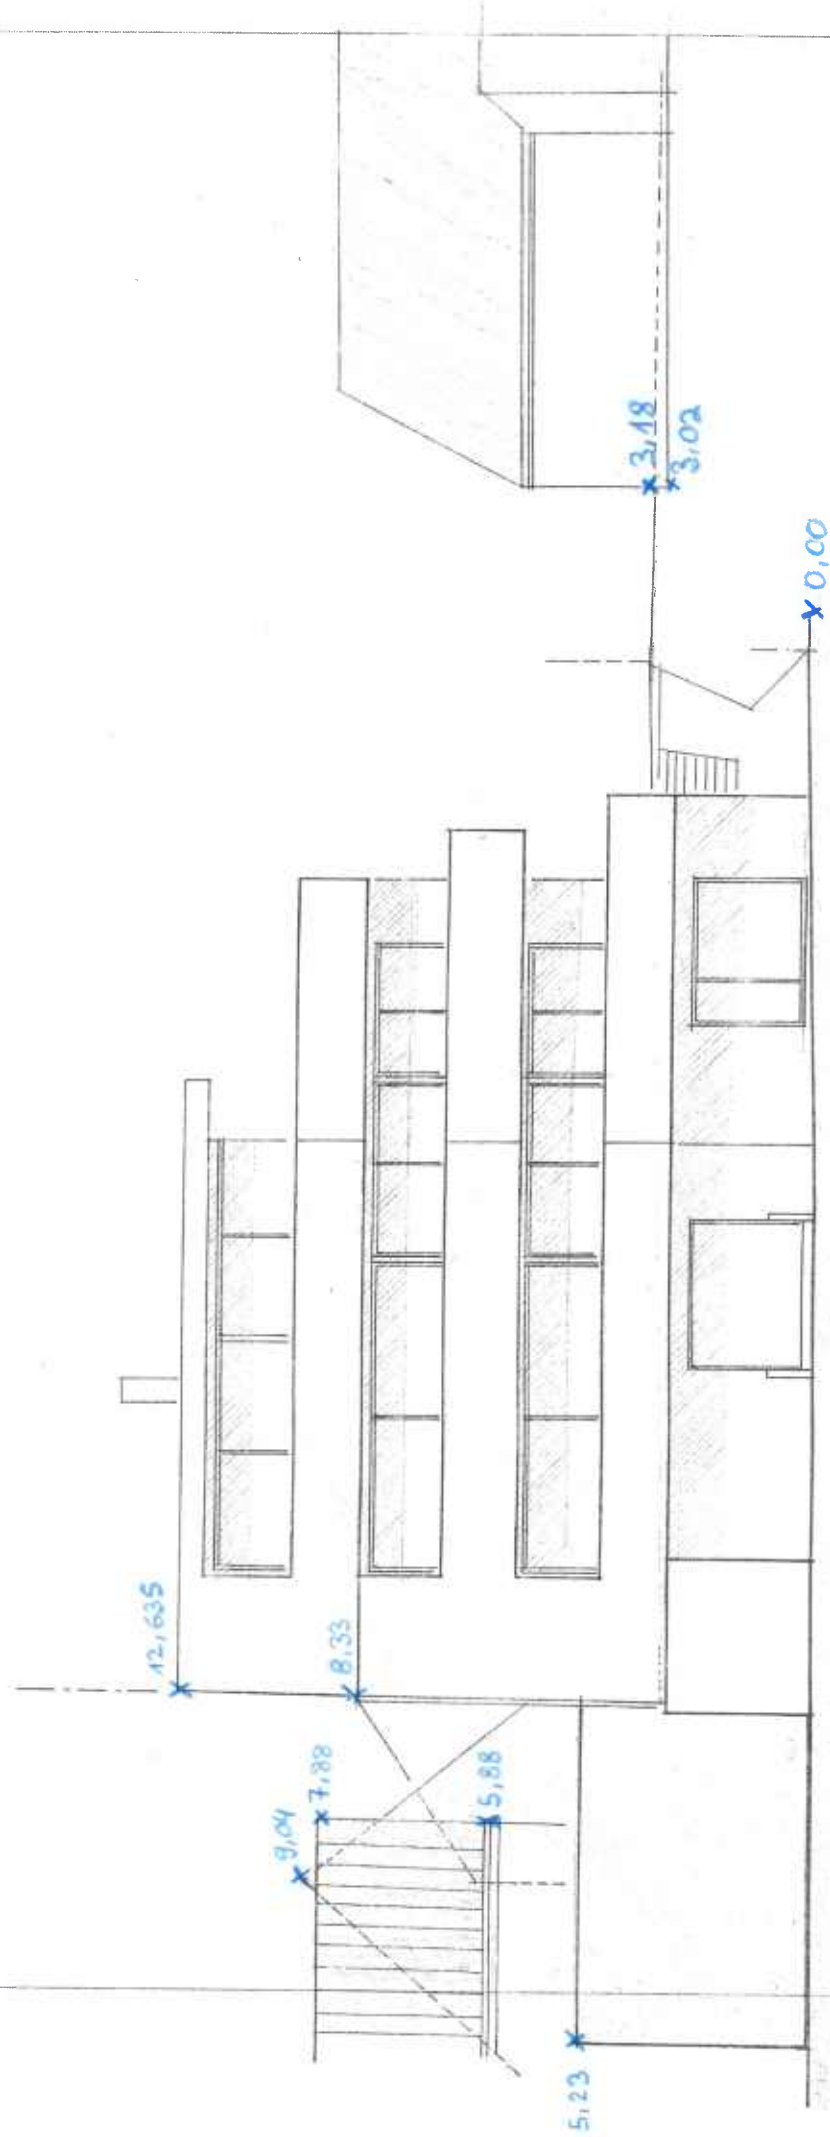

 = Bezugsreihe Brücke Steirer


Fam. W. Rothhelmer, Leo-Fall-Str. 1, 70684 Ostringen

Wohnanlage Kirchblick, Steinacker 11, FLST 384


Südanischt Vorderhaus M 1:100

12,635

12,635

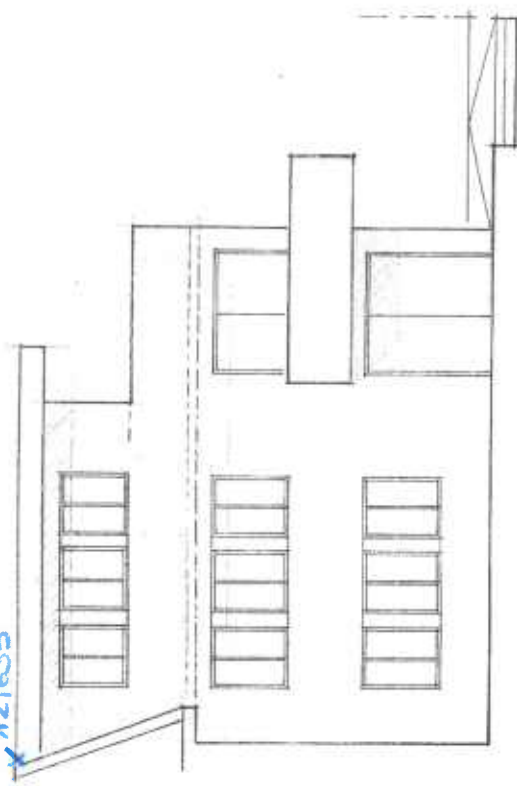

SÜDEN INNENHOF

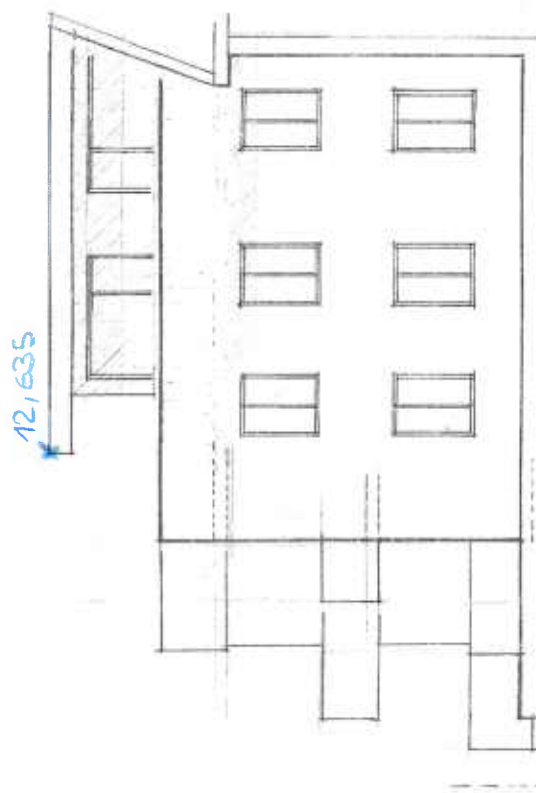

NORDEN INNENHOF
Ansicht Steinacker

 = Bezugsfläche Brücke Steinacker

 = Bezugsfläche Straße Steinacker

9.62
7.12

12,635

10,435

9,04

8,33

7,88

6,435

0,00

NORDEN / STEINACKER

Fam. W. Rotharmel, Leo-Fall-Str. 1, 76634 Cöllnigen

Wohnanlage Kirotillics, Steinacker 11, FLST 384

Ansichten Nord-und Süd Innenhof, Nord Steinacker
M 1:100