

Lageplan M 1:500

zeichnerischer Teil zum Bauantrag (§4 LBOVVO)




Landkreis: Karlsruhe

Stadt: Östringen

Gemarkung: Östringen

Flist.Nr.: 13211/1

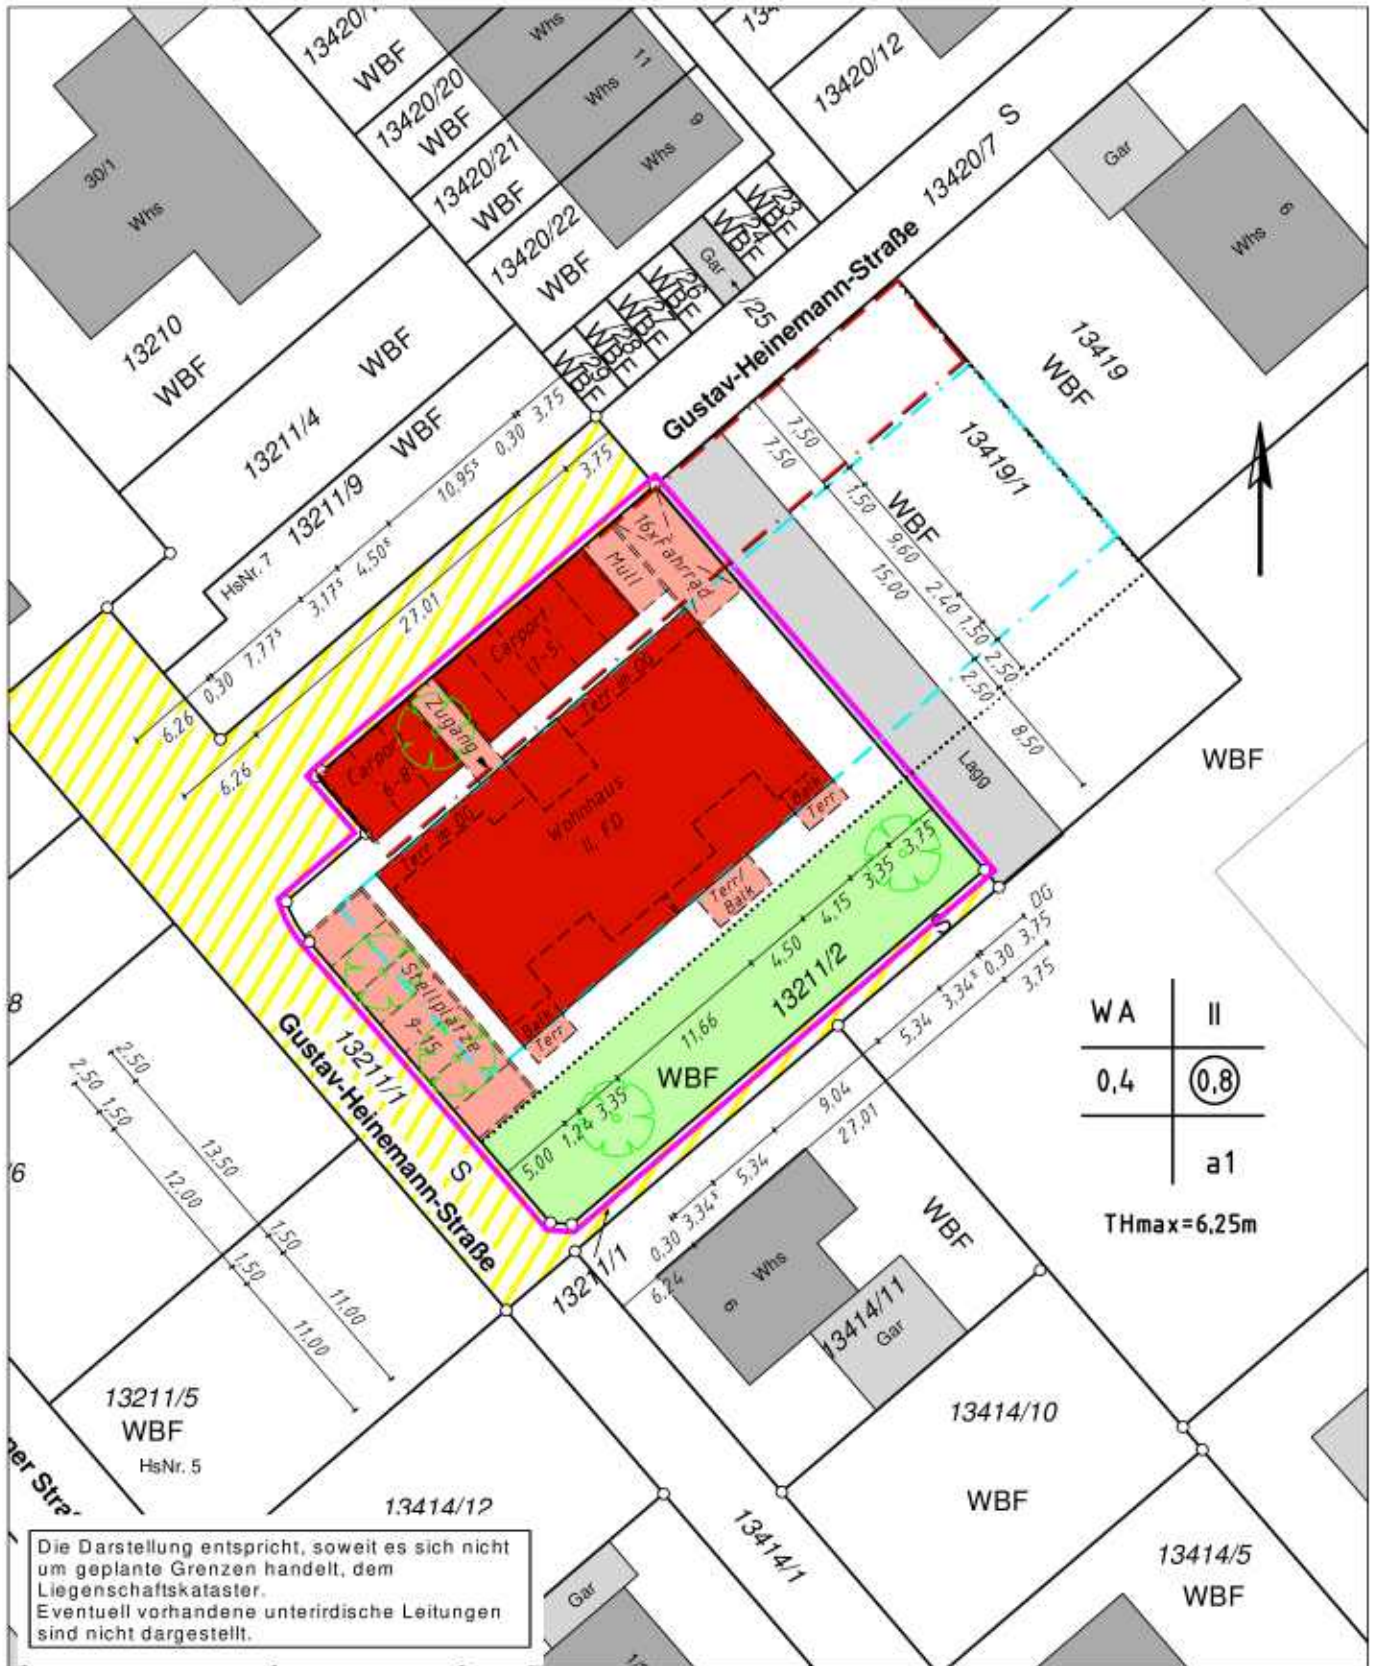

WA	II
0,4	0,8
	a1
THmax=6.25m	

Die Darstellung entspricht, soweit es sich nicht um geplante Grenzen handelt, dem Liegenschaftskataster. Eventuell vorhandene unterirdische Leitungen sind nicht dargestellt.

Graben-Neudorf, den 15.08.2017