

# Lageplan M 1:500

zeichnerischer Teil zum Bauantrag (§4 LBOVVO)




Landkreis: Karlsruhe

Stadt: Östringen

Gemarkung: Östringen

Flst.Nr.: 13211/2

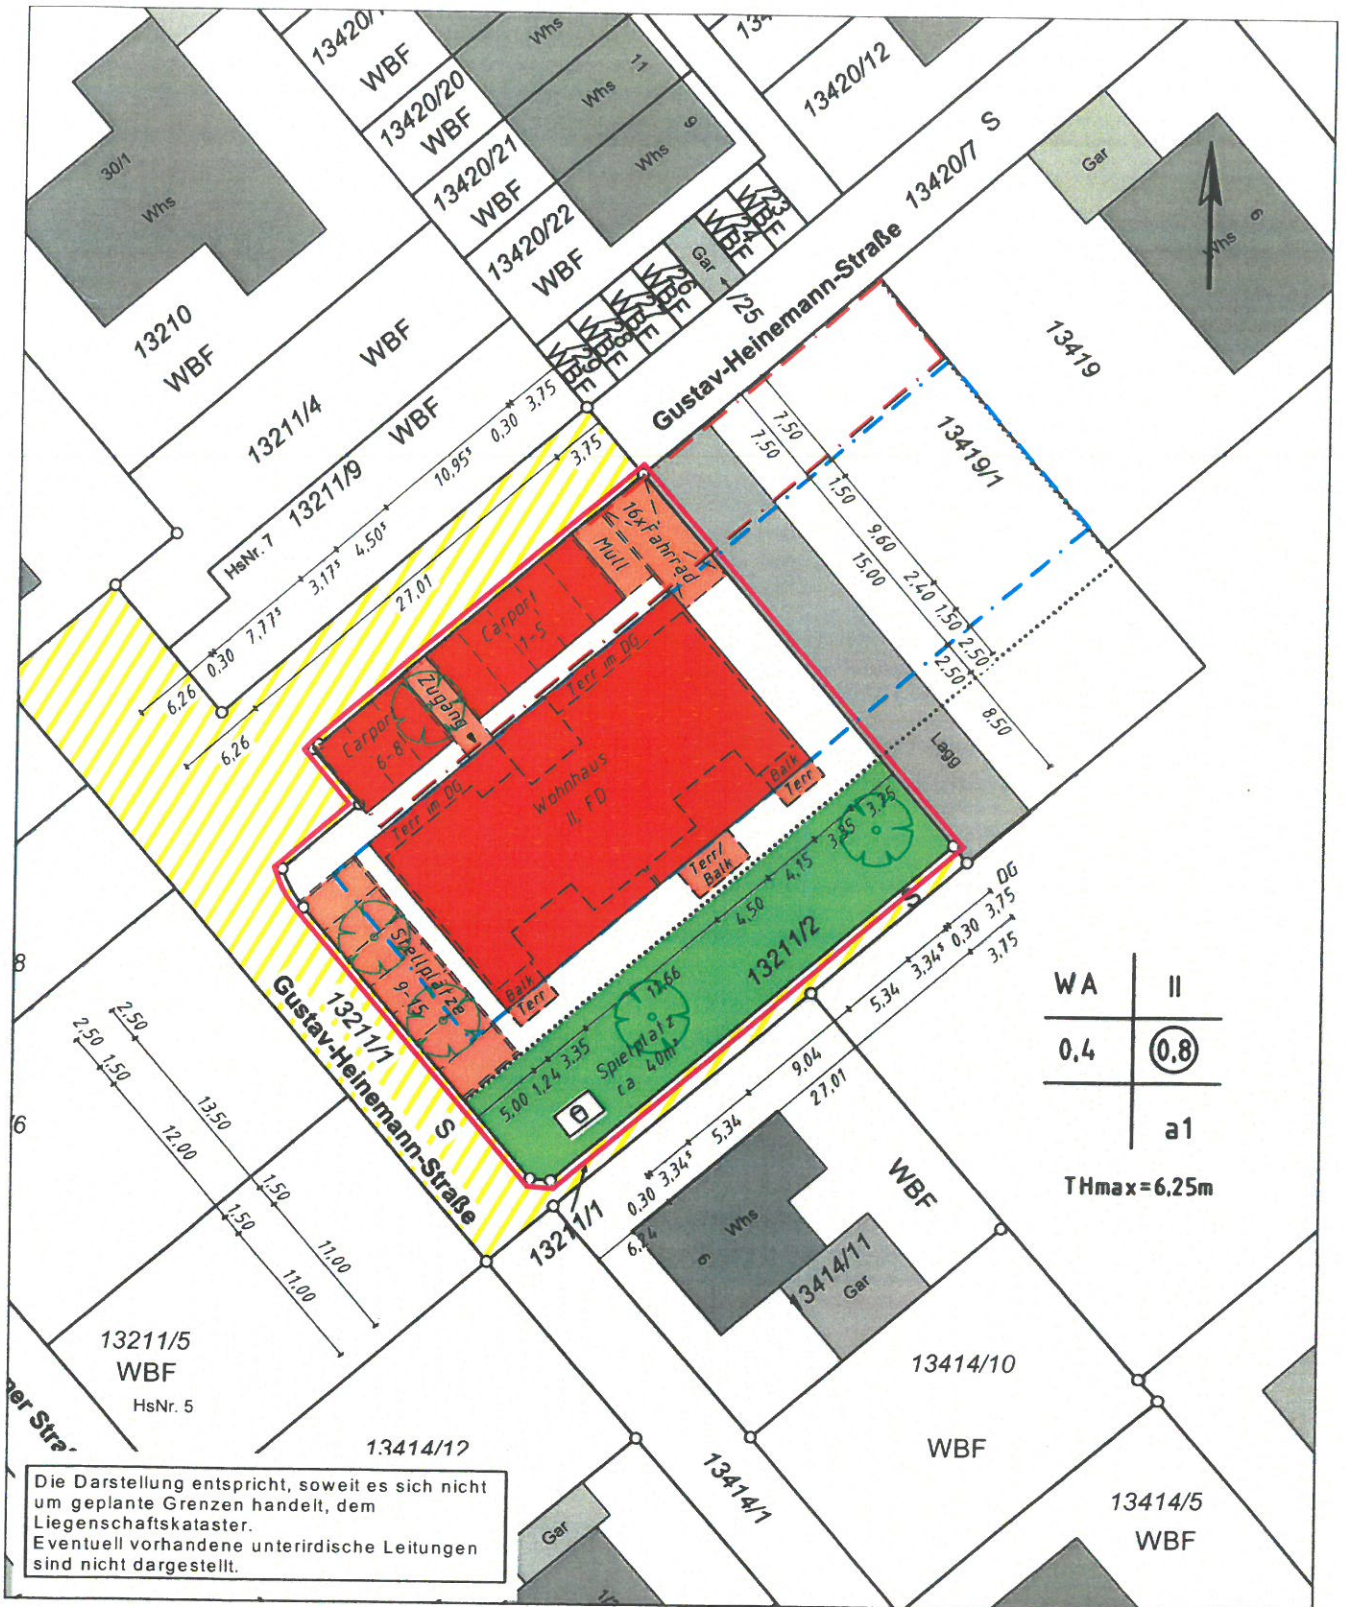

Graben-Neudorf, den 15.08.2017