


| | |
|------------|-----------|
| Gemeinde: | Östringen |
| Gemarkung: | Östringen |



VERMESSUNG

Vermessungsbüro Max
 Dipl.-Ing. (FH) Robert Max
 Öffentlich bestellter Vermessungsingenieur
 Leiberg II/6
 D-76684 Östringen

Telefon: 07253 / 9885-0
 Telefax: 07253 / 9885-15
 Mail: mail@vermessung-max.de
 Homepage: www.vermessung-max.de

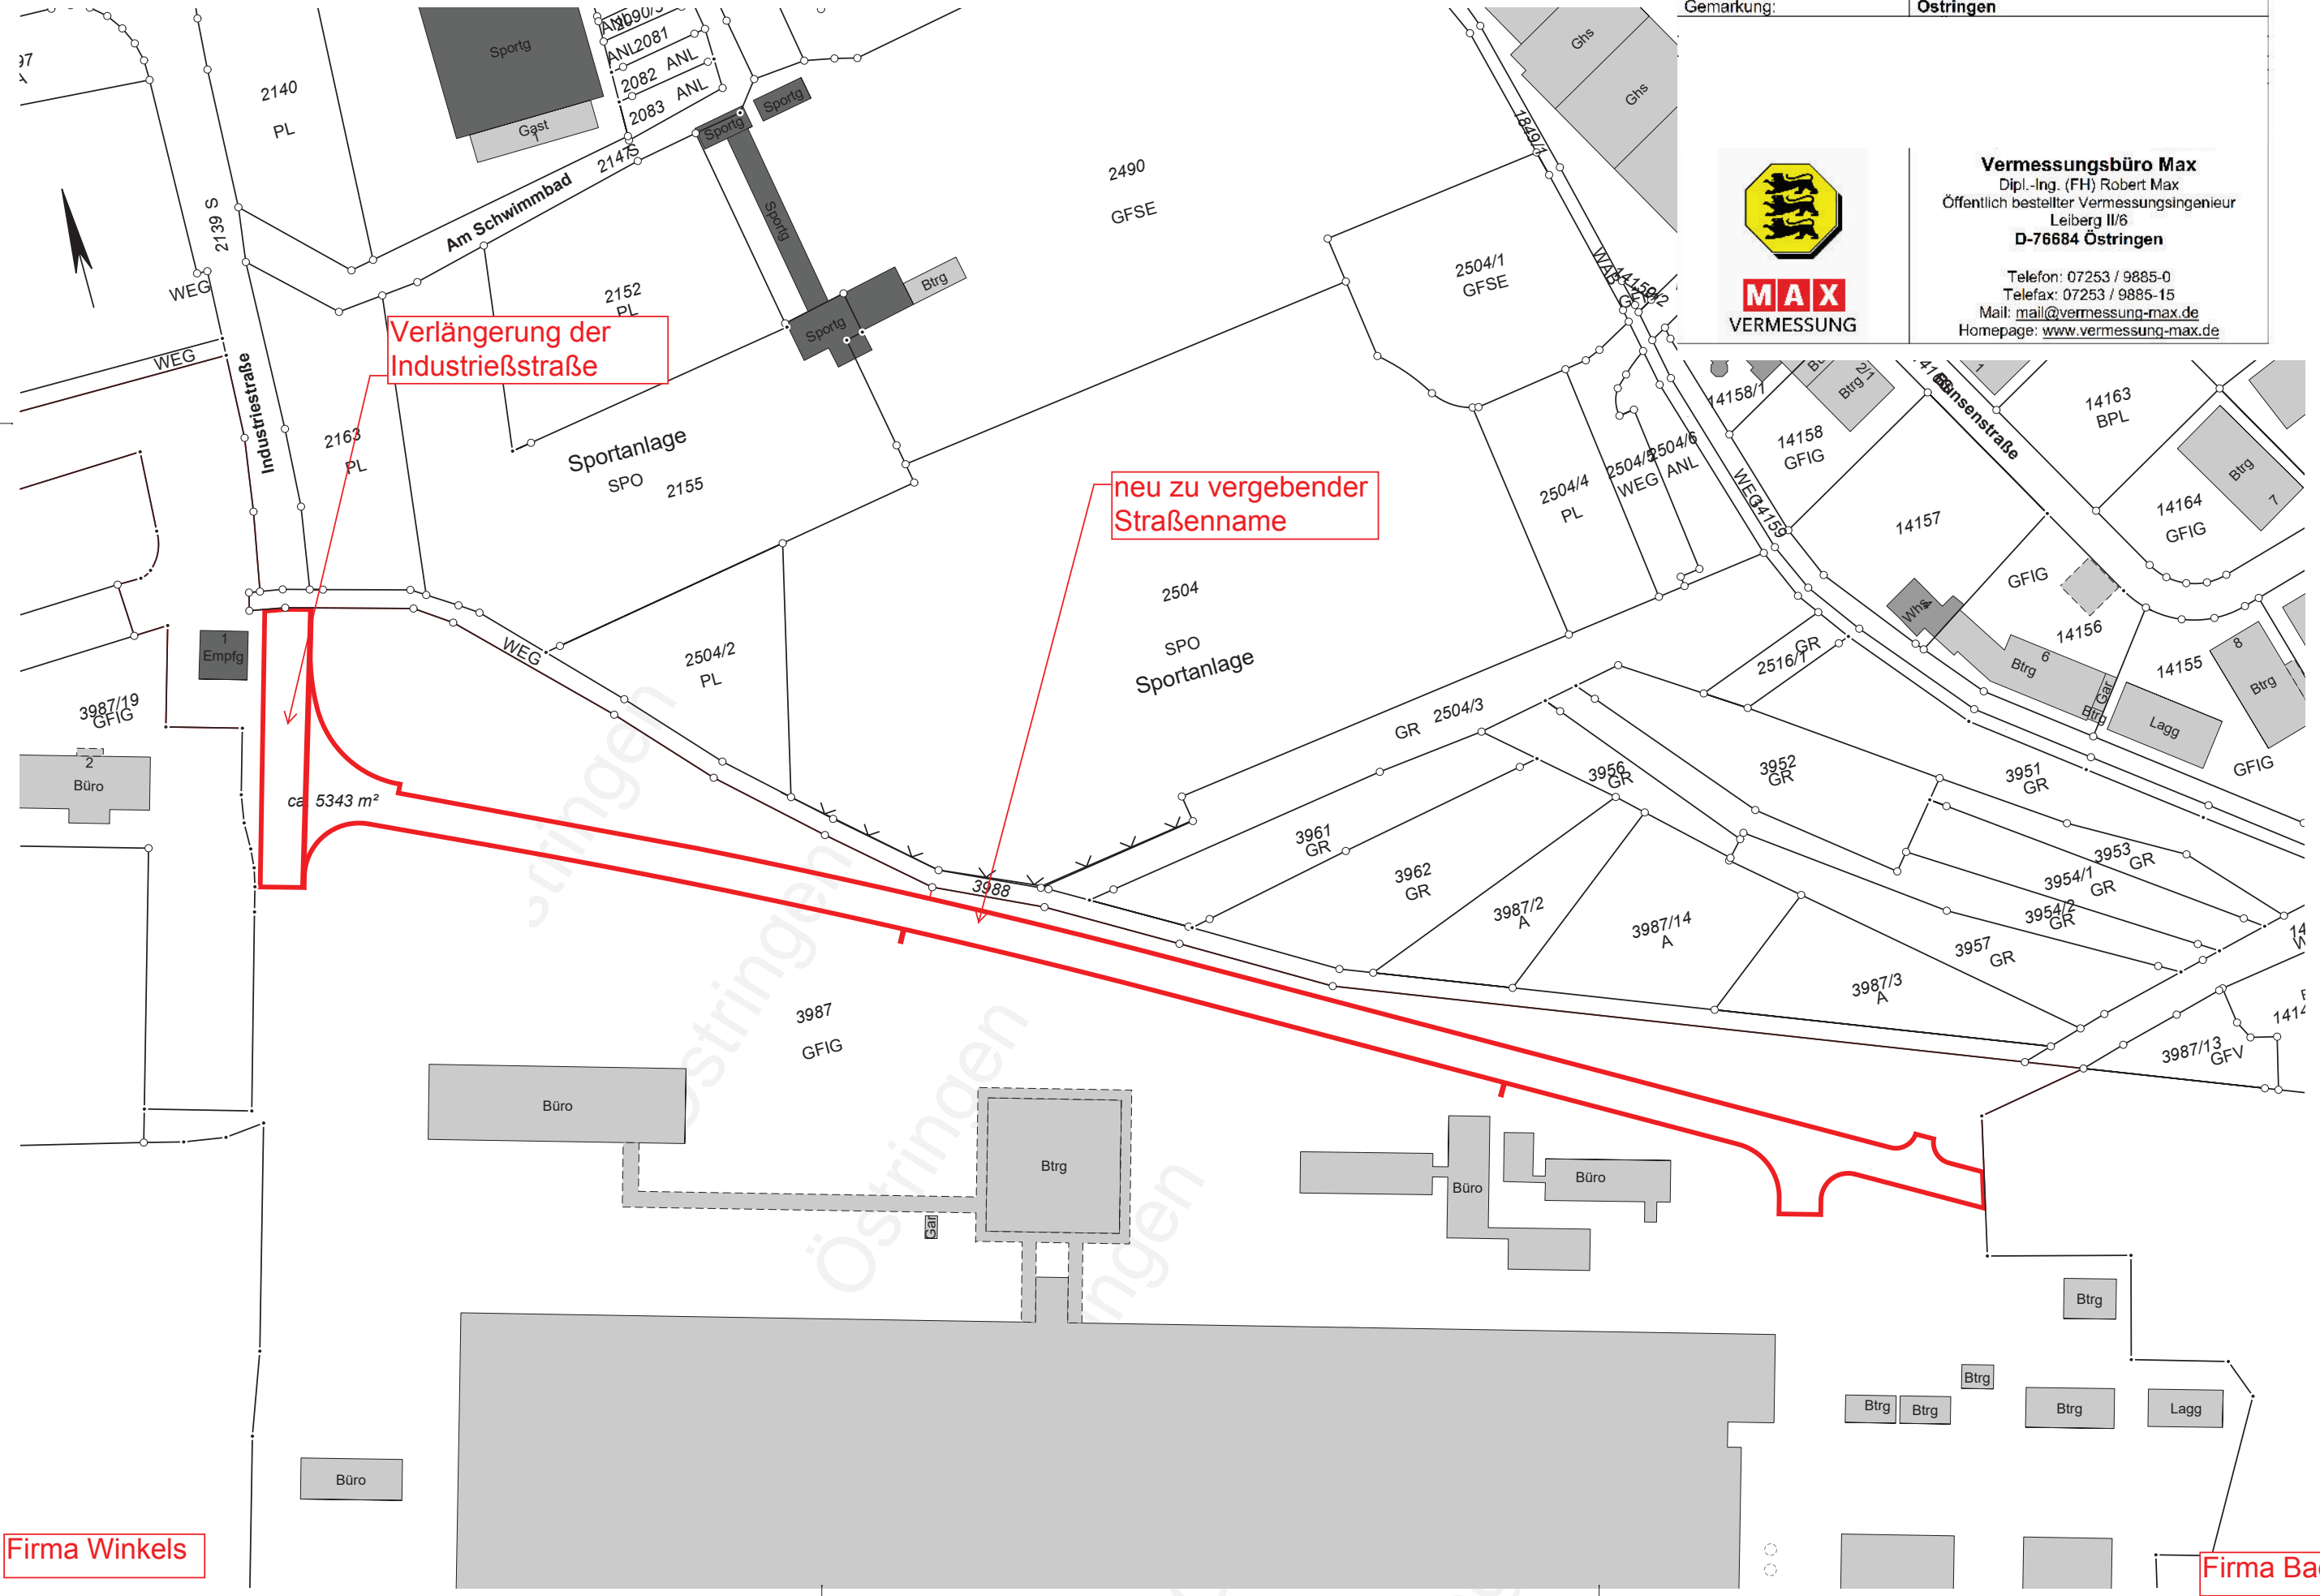

Verlängerung der Industriestraße

neu zu vergebender Straßename

ca. 5343 m²

Firma Winkels

Firma Bader