



Eichelberg

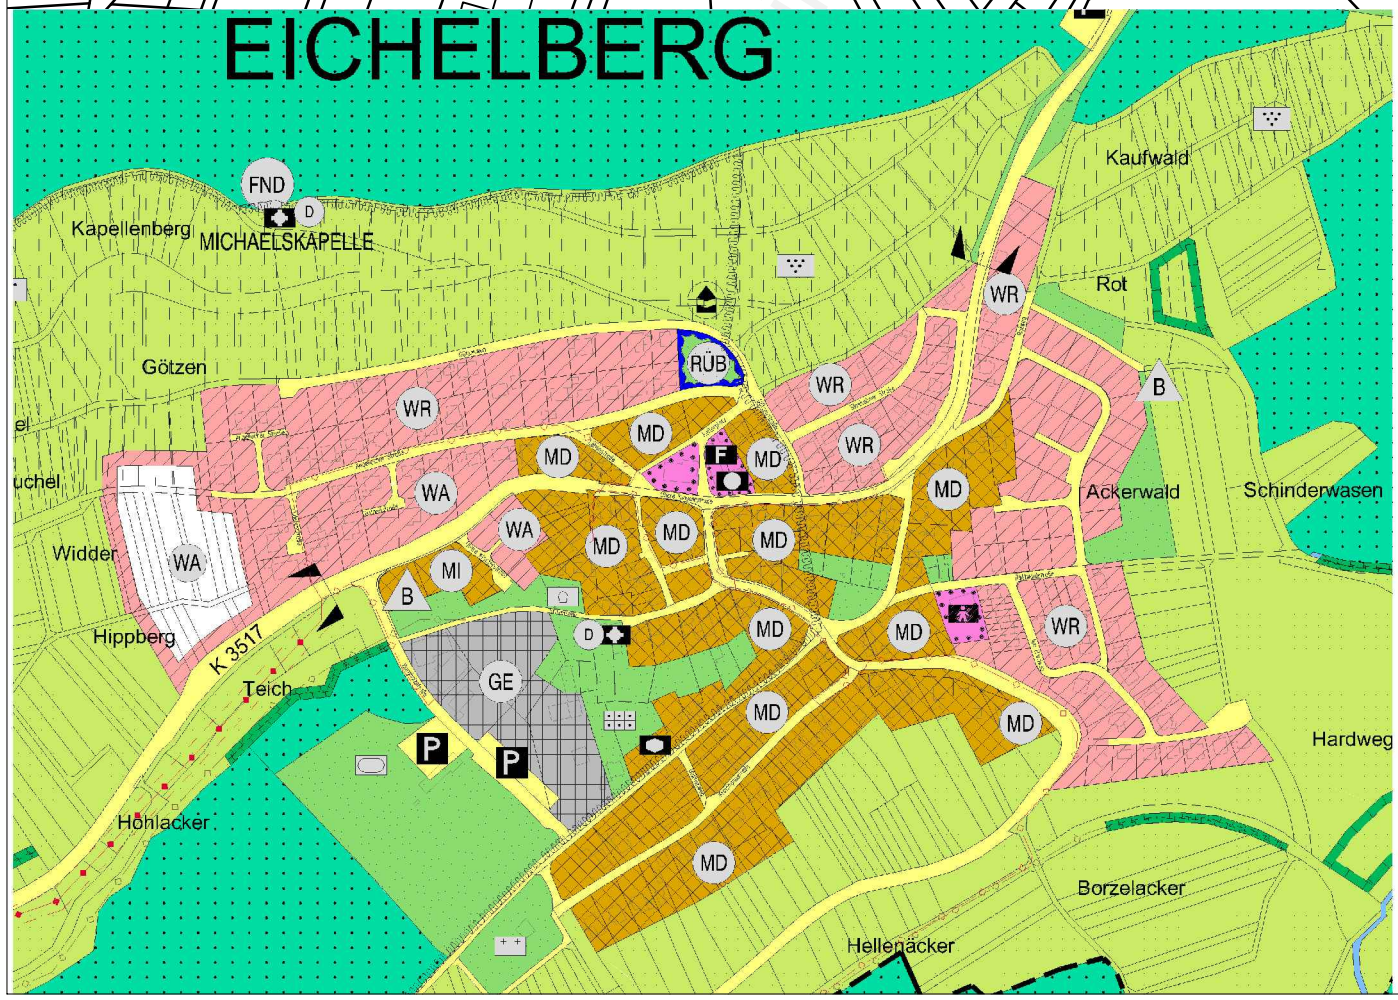

- Zulässigkeit von Vergnügungsstätten gemäß § 2, Ziffer 1 der Satzung
- eingeschränkte Zulässigkeit von Vergnügungsstätten gemäß § 2 Ziffer 2a der Satzung
- Ausschluss von Vergnügungsstätten gemäß § 2 Ziffer 2b und 2c der Satzung

Stadt Östringen

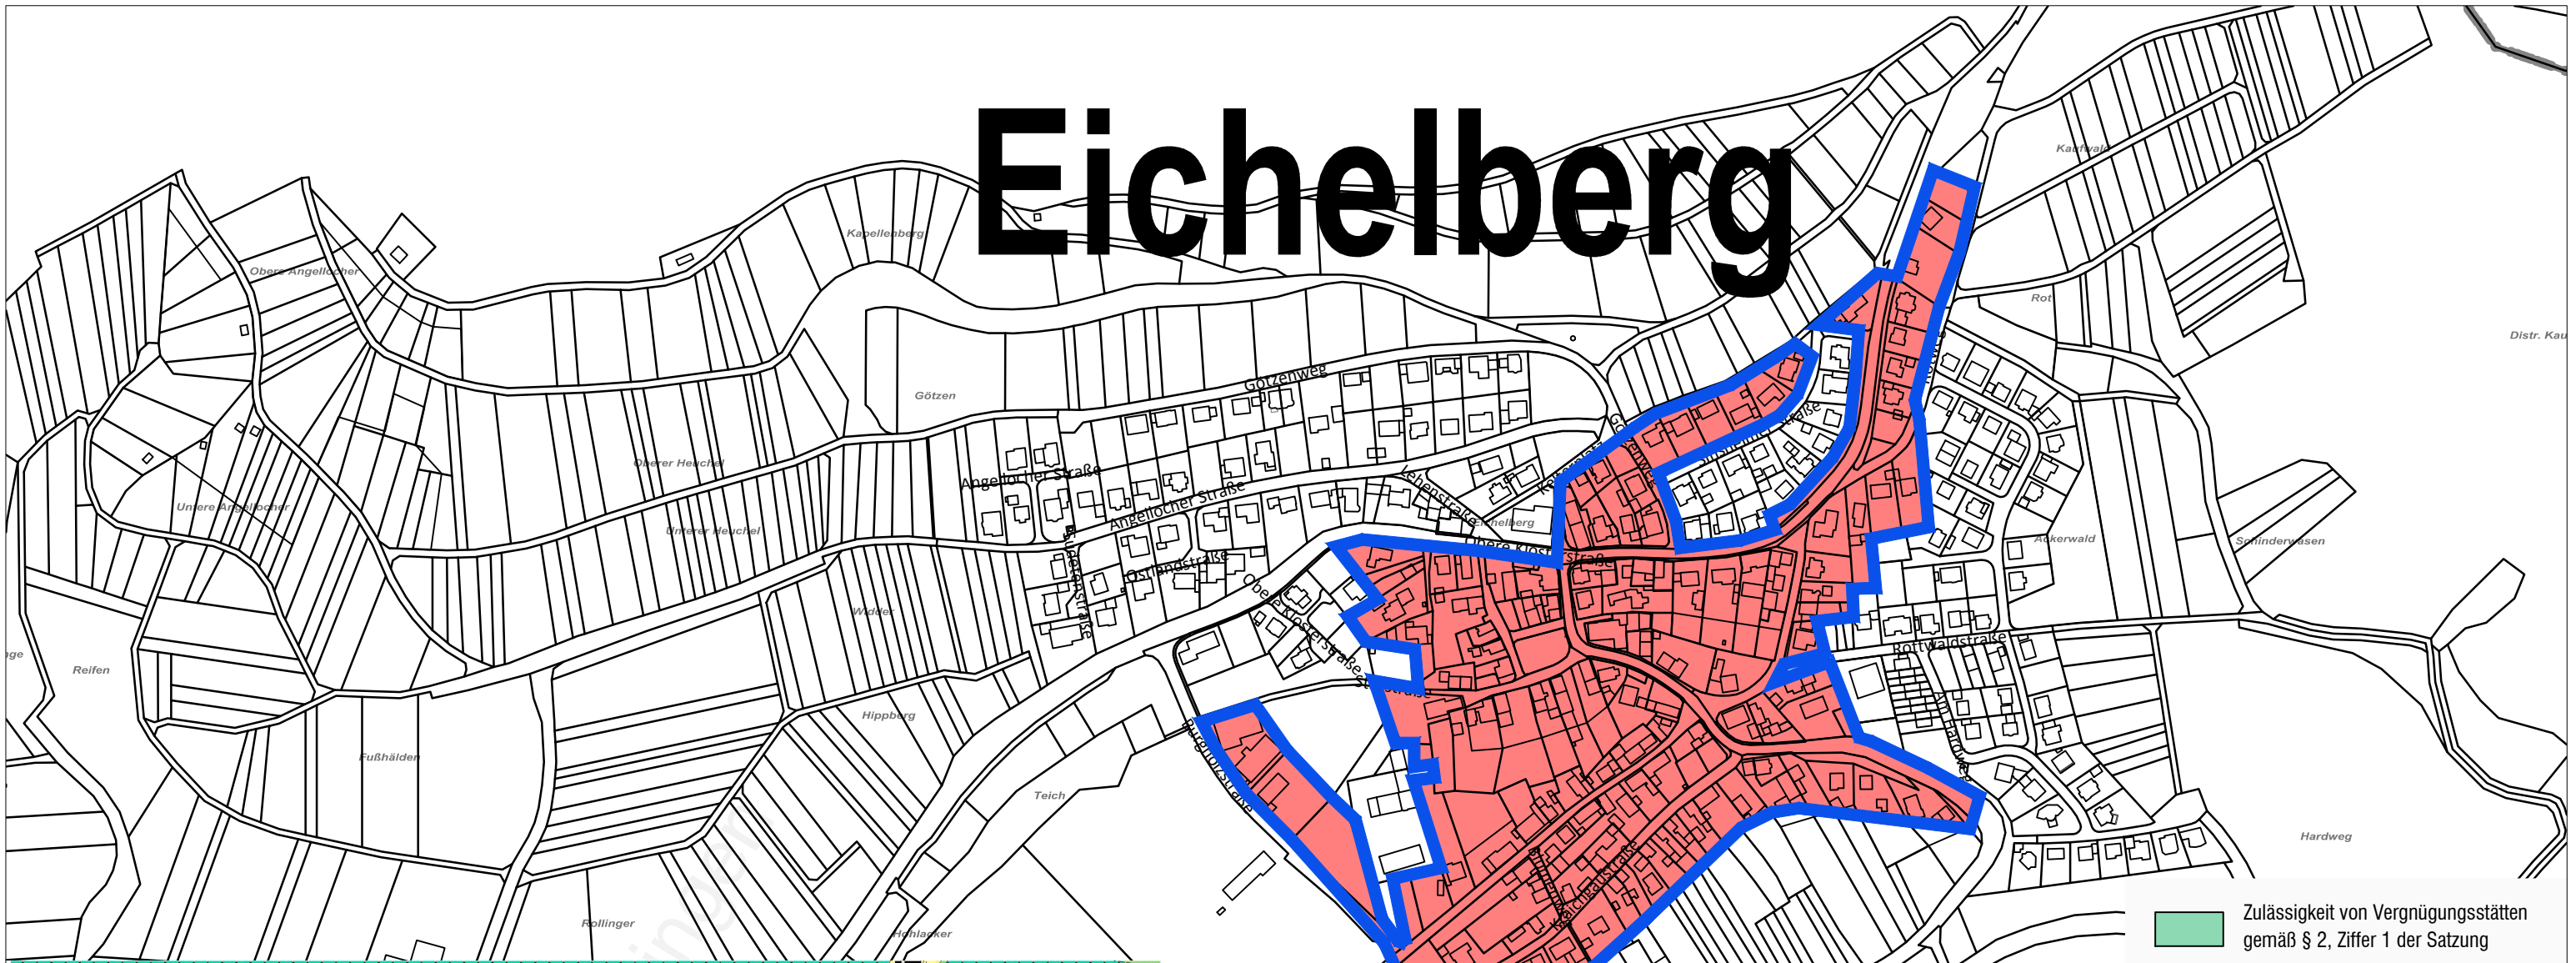

Satzung
zum gemeindeumfassenden
Bebauungsplan
Vergnügungsstätten-Steuerung

— Grenze des räumlichen Geltungsbereiches

- Eichelberg
31.08.2018
**STERNEMANN
UND GLUP**
FREIE ARCHITECTEN UND STADTPLANER
ZWINGERGASSE 10 74889 SINSHEIM
TEL.: 0 72 61 / 94 34 0 FAX: 0 72 61 / 94 34 34
E-MAIL: INFO @ STERNEMANN - GLUP . DE

