



Ansicht von Nordwesten


gemäß Ziffer 1.1.3 der Örtlichen Bauvorschriften für die Teilfläche B des Bebauungsplanes Schenkloch V, 1. Änderung und Erweiterung, ist eine Dachbegrünung zwingend erforderlich

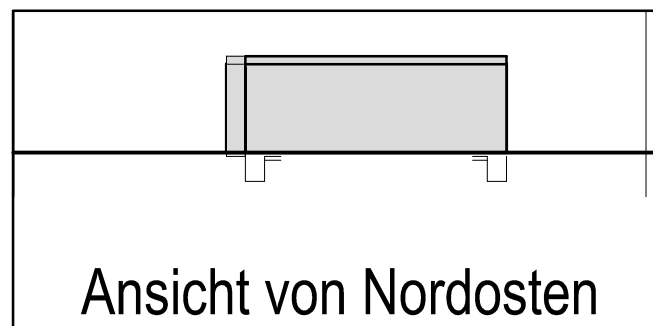


Ansicht von Nordosten

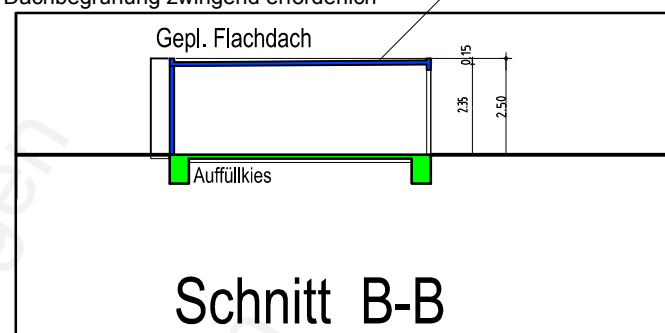

Schnitt B-B

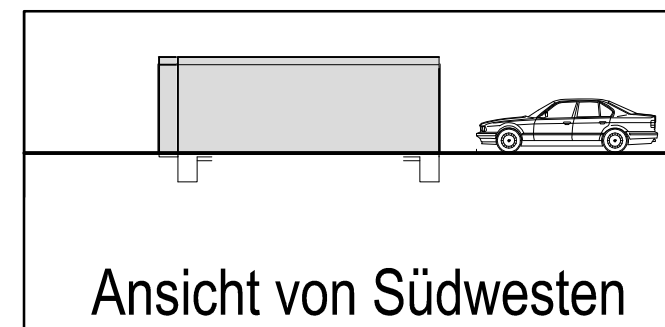

Ansicht von Südwesten

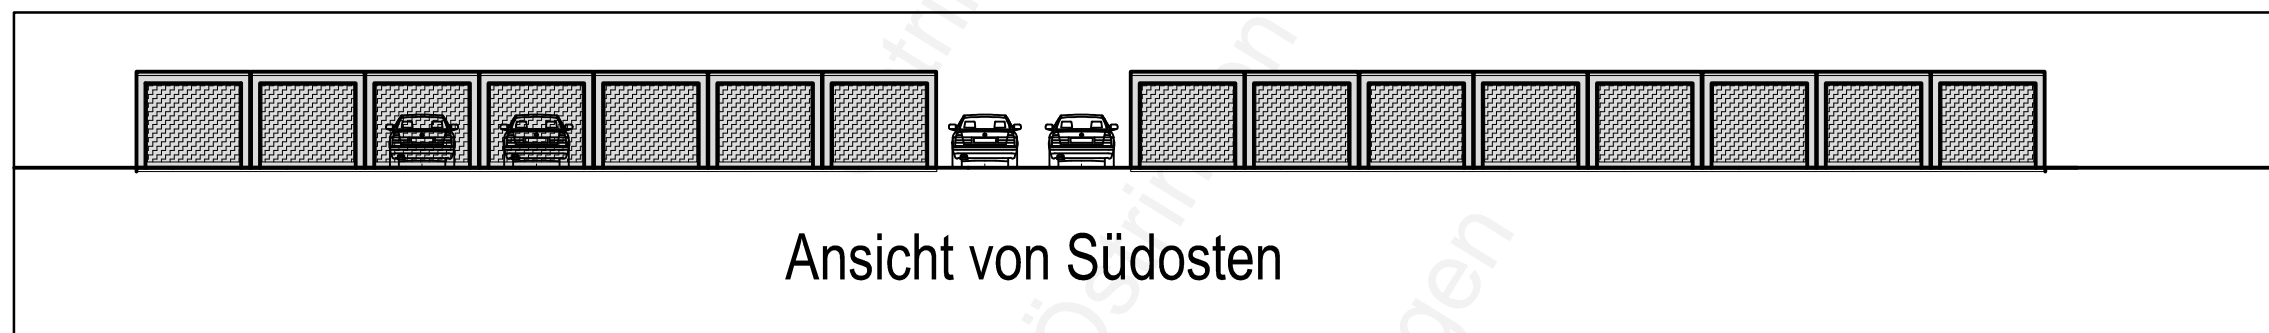

Ansicht von Südosten

Stadt Östringen

Vorhabenplan zum Vorhabenbezogenen Bebauungsplan

"Friedrich-Ebert-Strasse 11/7"

1. Änderung

- Ansichten Garagen mit Schnitt

25.02.2019

o. M.

**STERNEMANN
UND GLUP**
FREIE ARCHITEKTEN UND STADTPLANER
ZWINGERGASSE 10 74889 SINSHEIM
TEL.: 0 72 61 / 94 34 0 FAX: 0 72 61 / 94 34 34
E-MAIL: INFO @ STERNEMANN - GLUP . DE