


V2

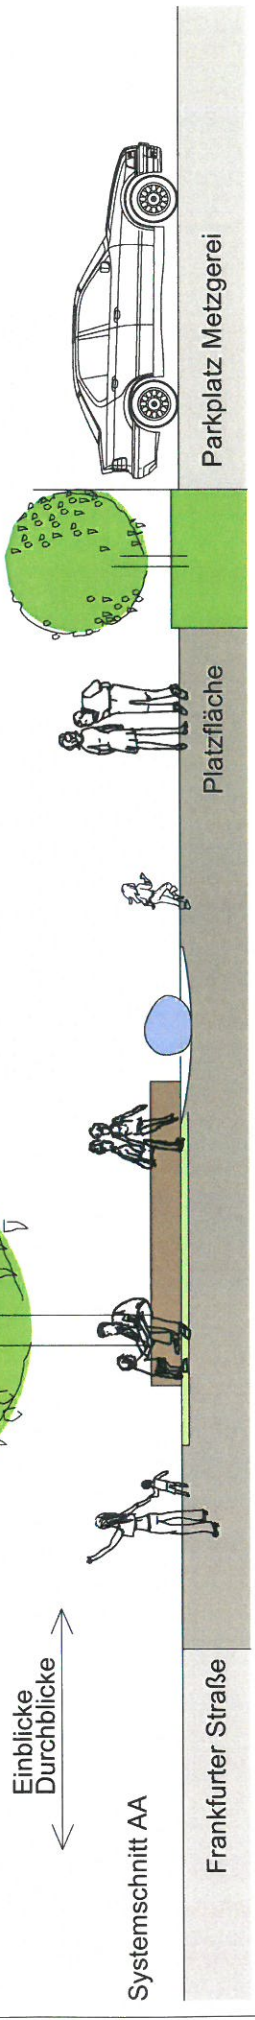

Platzgestaltung Frankfurter Straße / Ecke Raiffeisenstraße
 Variante 2 / Platzfläche ca. 330m² davon Grünfläche ca. 85m²

M 1:100
 15.05.2019