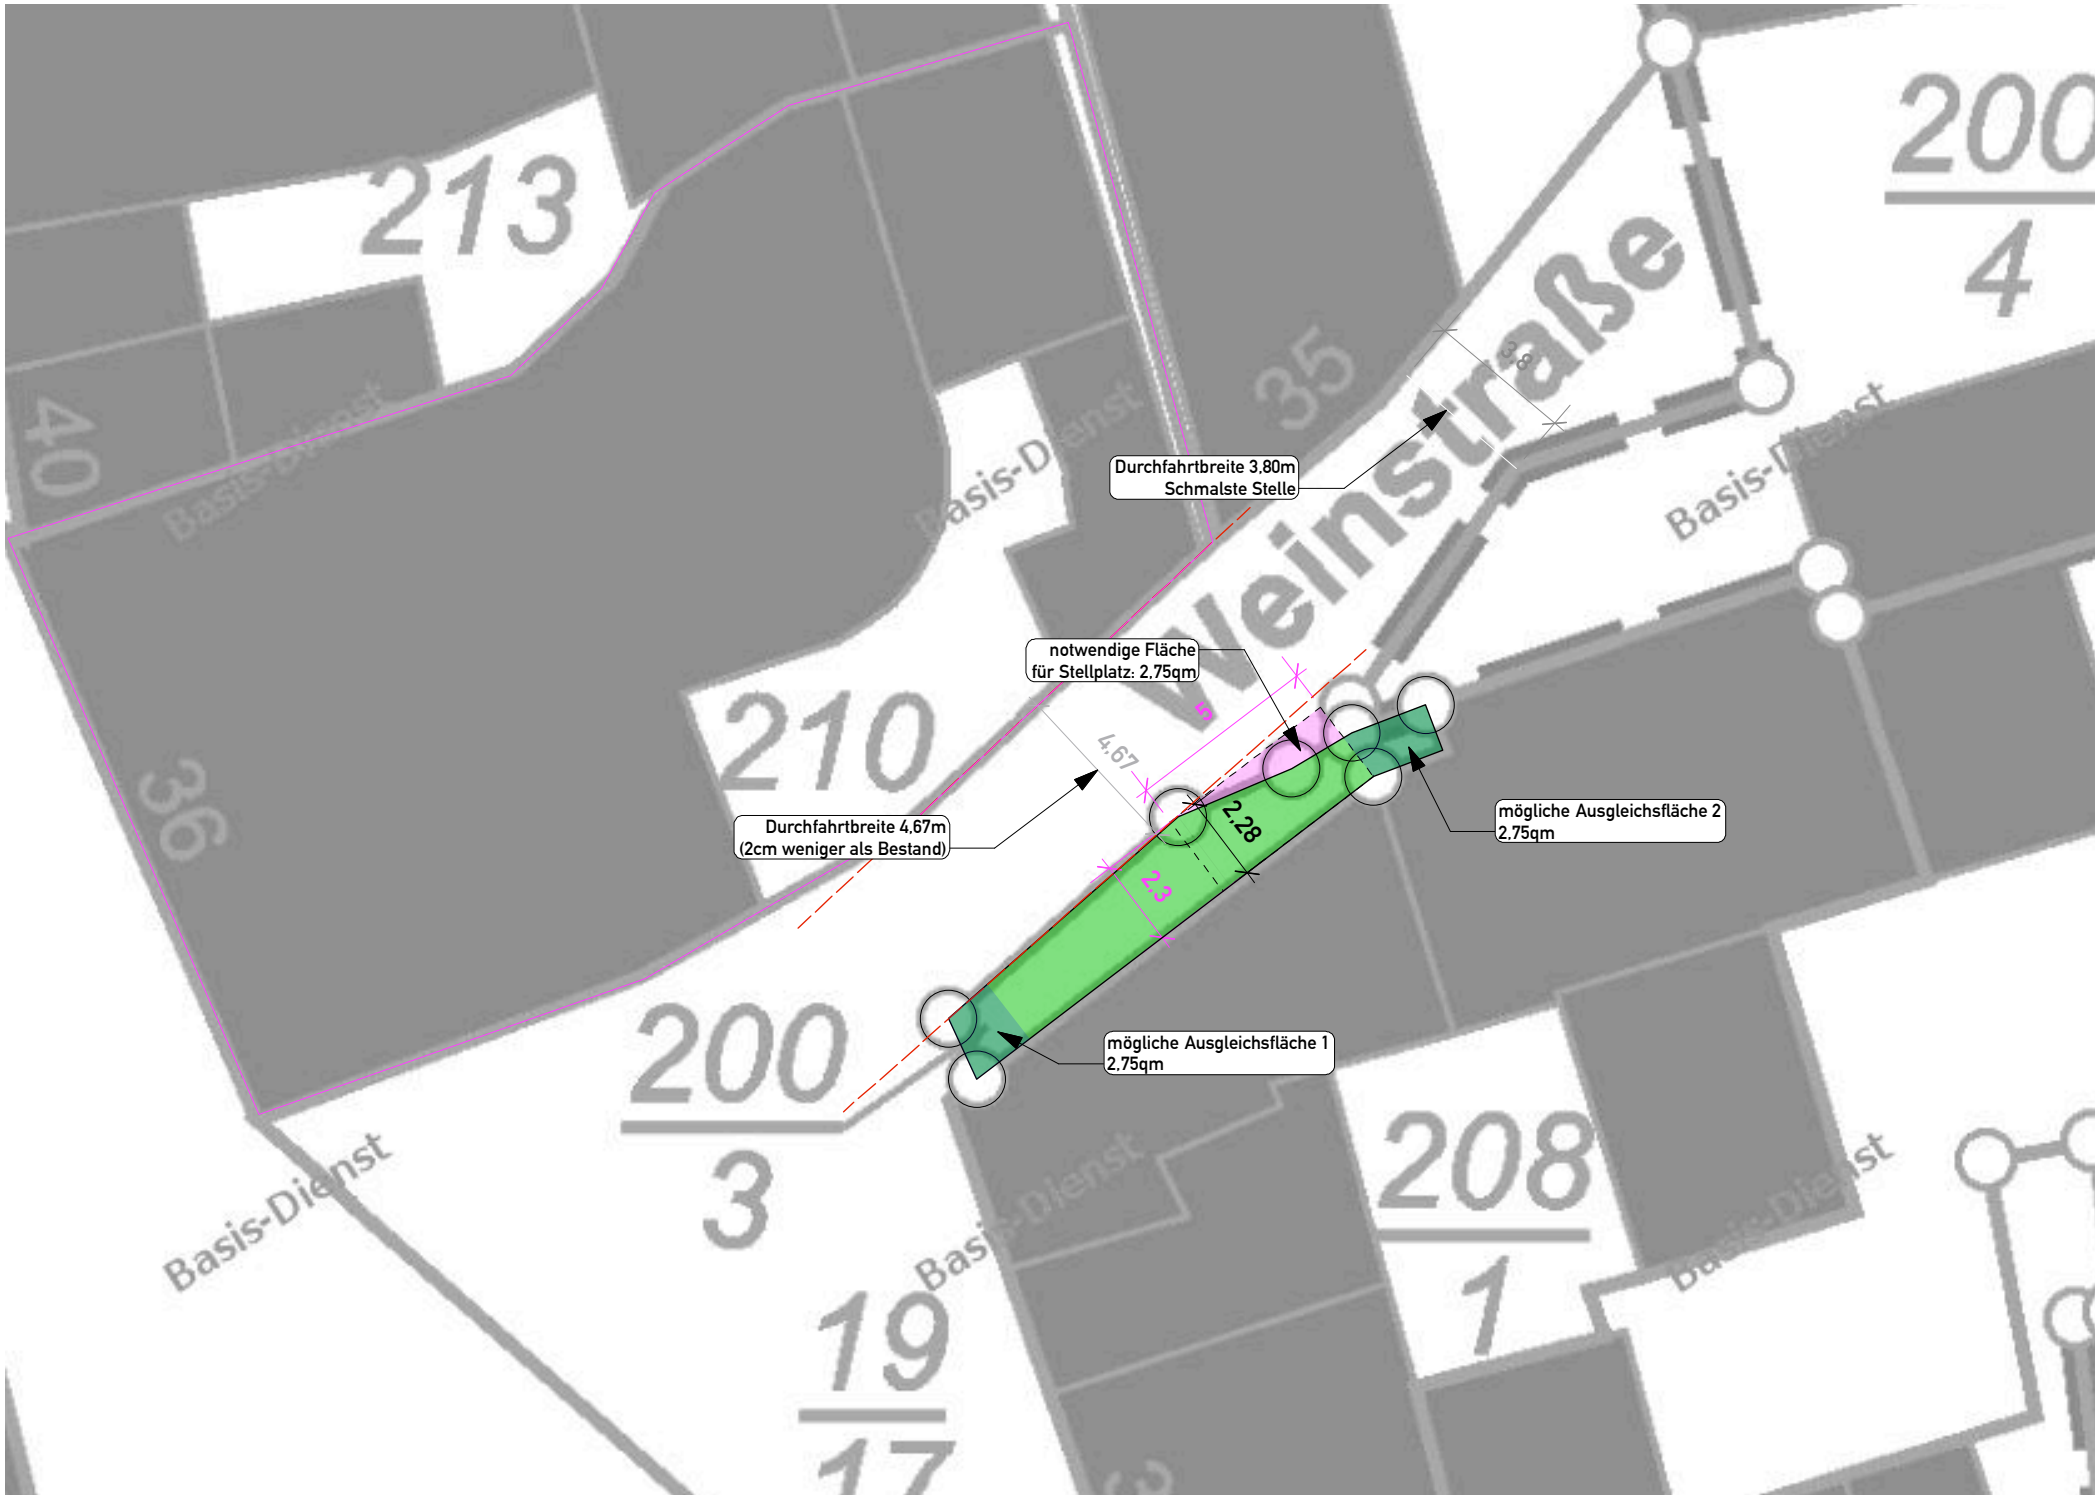
213
40
Basis-Dienst
36
210
Basis-Dienst
35
Weinstraße
200
4
Basis-Dienst
Durchfahrtbreite 3,80m
Schmalste Stelle
3,8
notwendige Fläche
für Stellplatz: 2,75qm
5
4,67
Durchfahrtbreite 4,67m
(2cm weniger als Bestand)
2,28
2,3
mögliche Ausgleichsfläche 2
2,75qm
200
3
mögliche Ausgleichsfläche 1
2,75qm
Basis-Dienst
208
1
Basis-Dienst
19
17