

Auszug aus den Geobasisinformationen

Liegenschaftskarte



Rheinland-Pfalz


VERMESSUNGS- UND
KATASTERAMT RHEINLAND-PFALZ

Hergestellt am 04.04.2018

Flurstück: 1078/8
Flur: 0
Gemarkung: Ellerstadt

Gemeinde: Ellerstadt
Landkreis: Bad Dürkheim


Pestalozzistraße 4
76829 Landau in der Pfalz

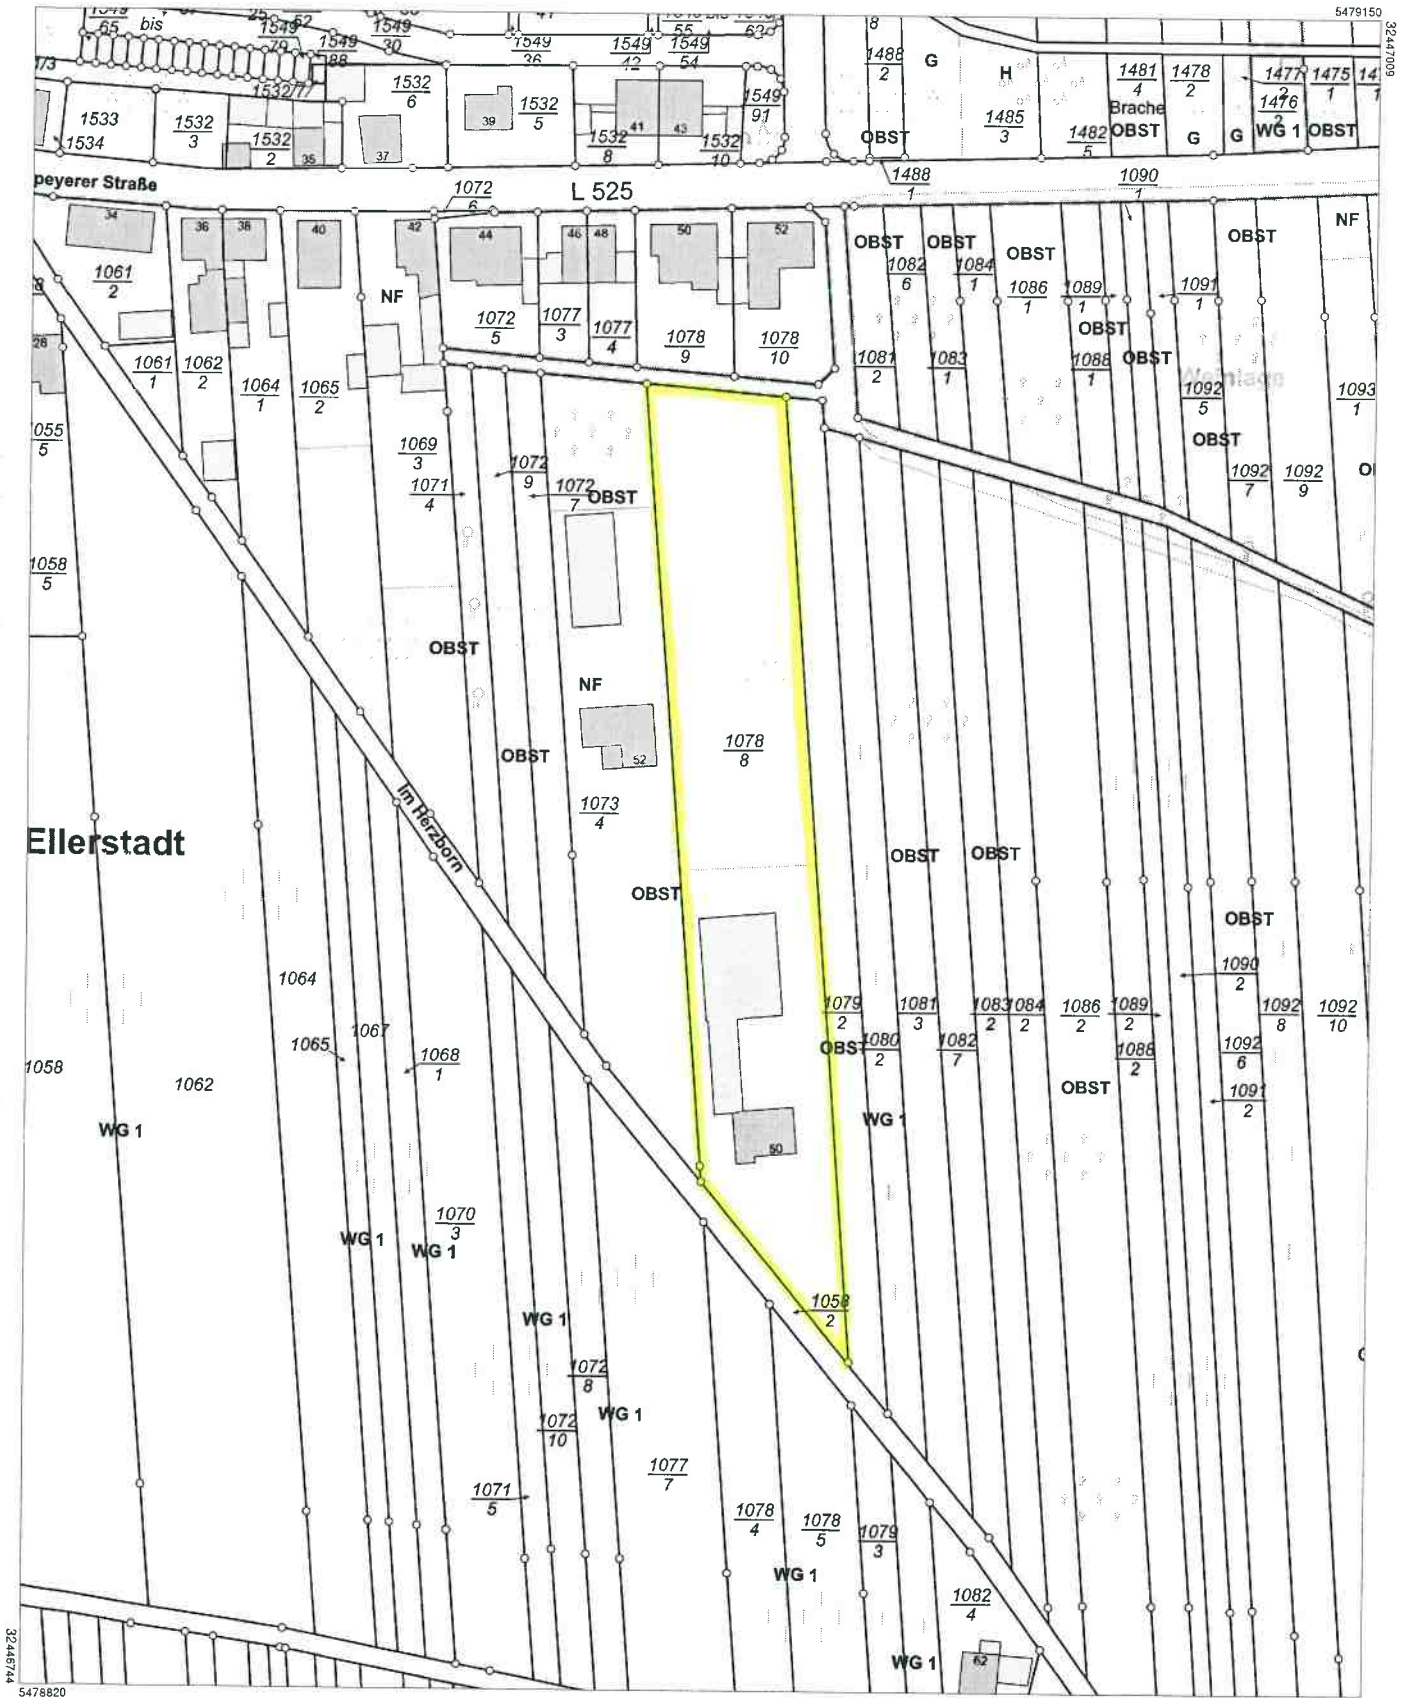


Vervielfältigungen für eigene Zwecke sind zugelassen. Eine unmittelbare oder mittelbare Vermarktung, Umwandlung oder Veröffentlichung der Geobasisinformationen bedarf der Zustimmung der zuständigen Vermessungs- und Katasterbehörde (§12 Landesgesetz über das amtliche Vermessungswesen).

Hergestellt durch Öffentlich best. Vermessungsingenieur Dipl.-Ing. Peter Schmitt.
Befugnis eingeräumt am 31.10.2006 durch Landesamt für Vermessung und Geobasisinformation Rheinland-Pfalz.

Maßstab 1 : 1 000

 


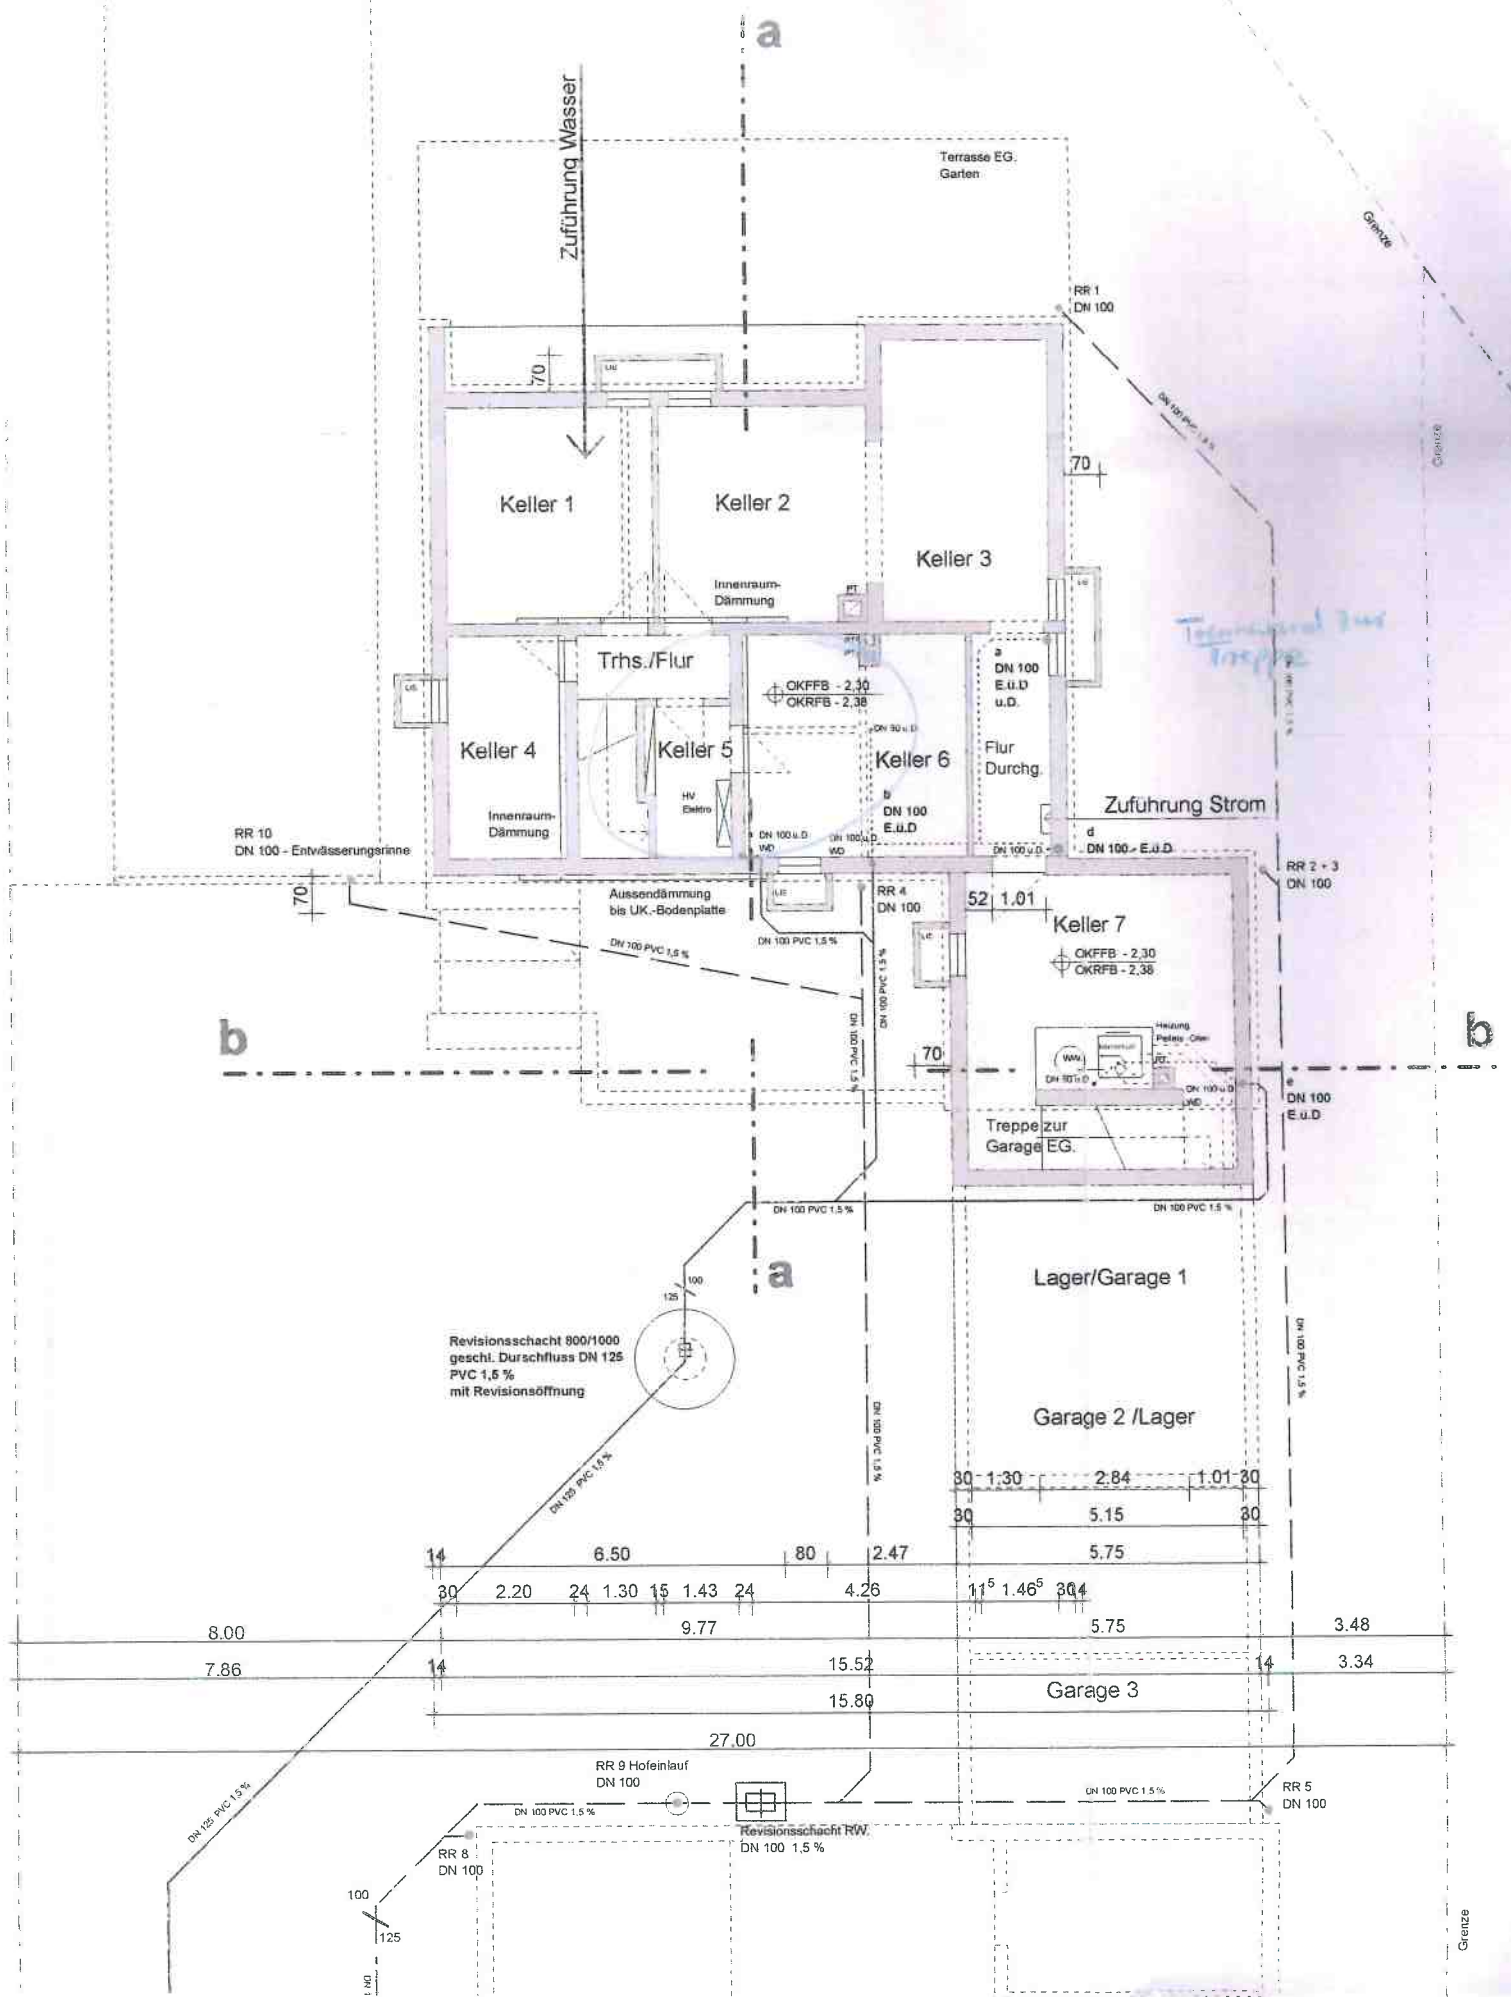


Revisionschacht 900/1000
geschl. Durchfluss DN 125
PVC 1,5 %
mit Revisionsöffnung

30	1.30	2.84	1.01	30
30	5.15			30
	5.75			
8.00				3.48
7.86				3.34
	27.00			

RR 9 Hofeinlauf DN 100
 DN 100 PVC 1,5 %
 RR 8 DN 100
 DN 100 PVC 1,5 %
 Revisionschacht RW DN 100 1,5 %
 DN 100 PVC 1,5 %
 RR 5 DN 100

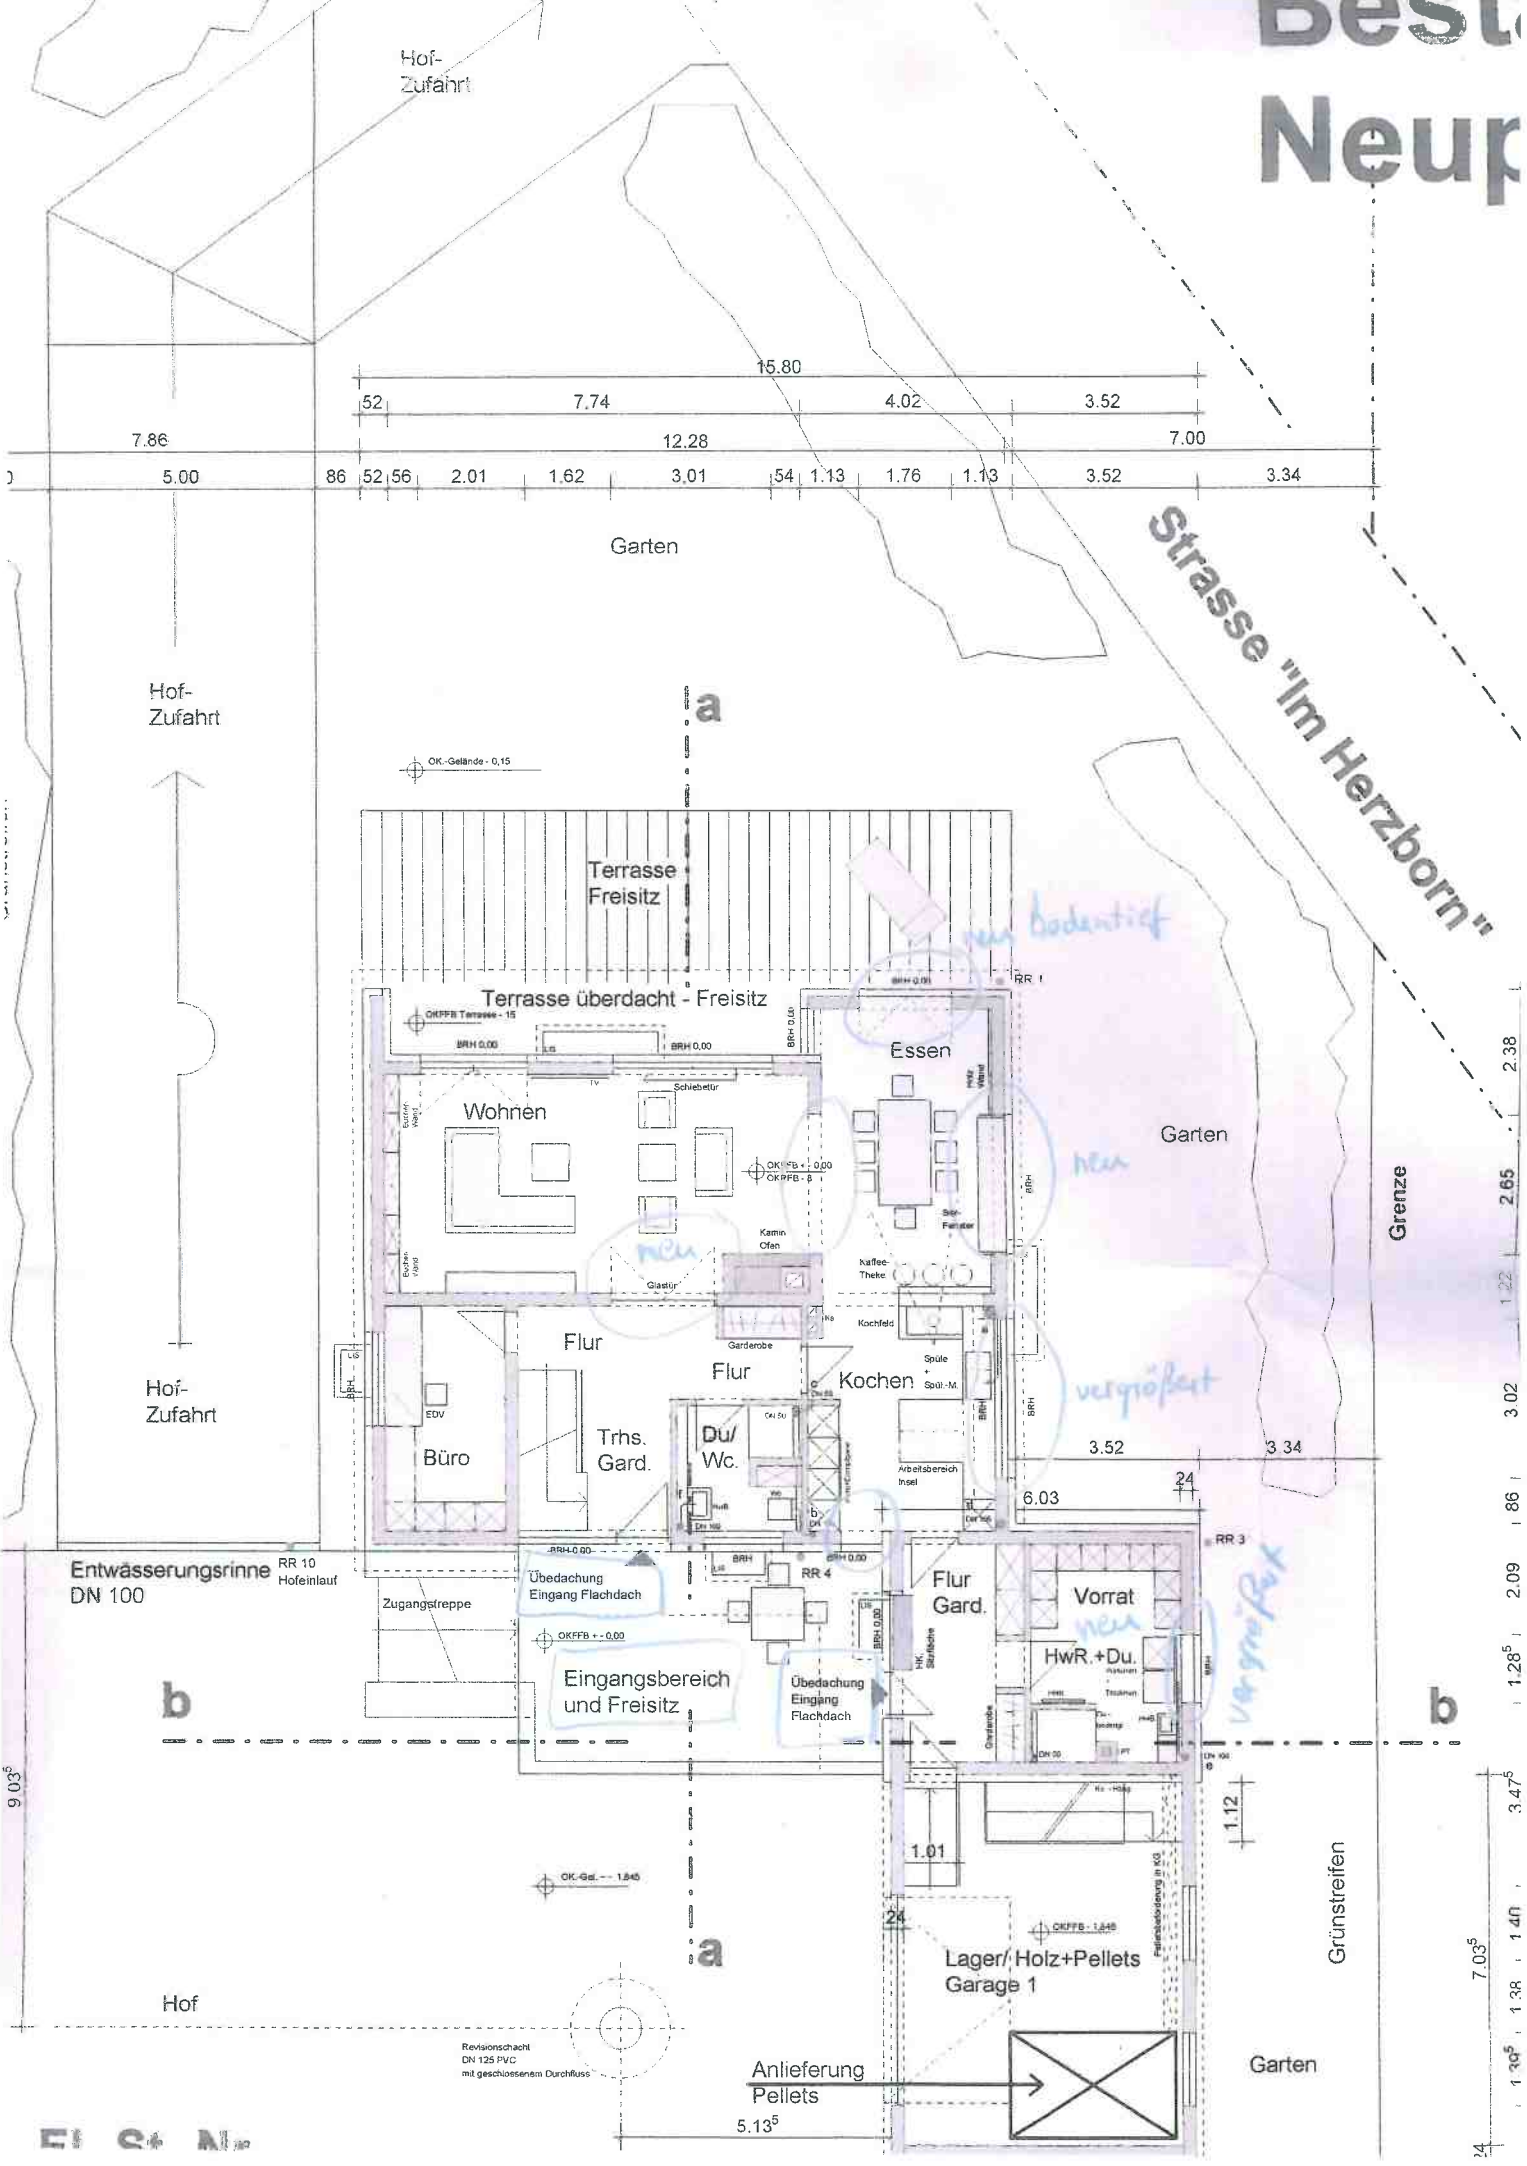

St.-Nr
78/8

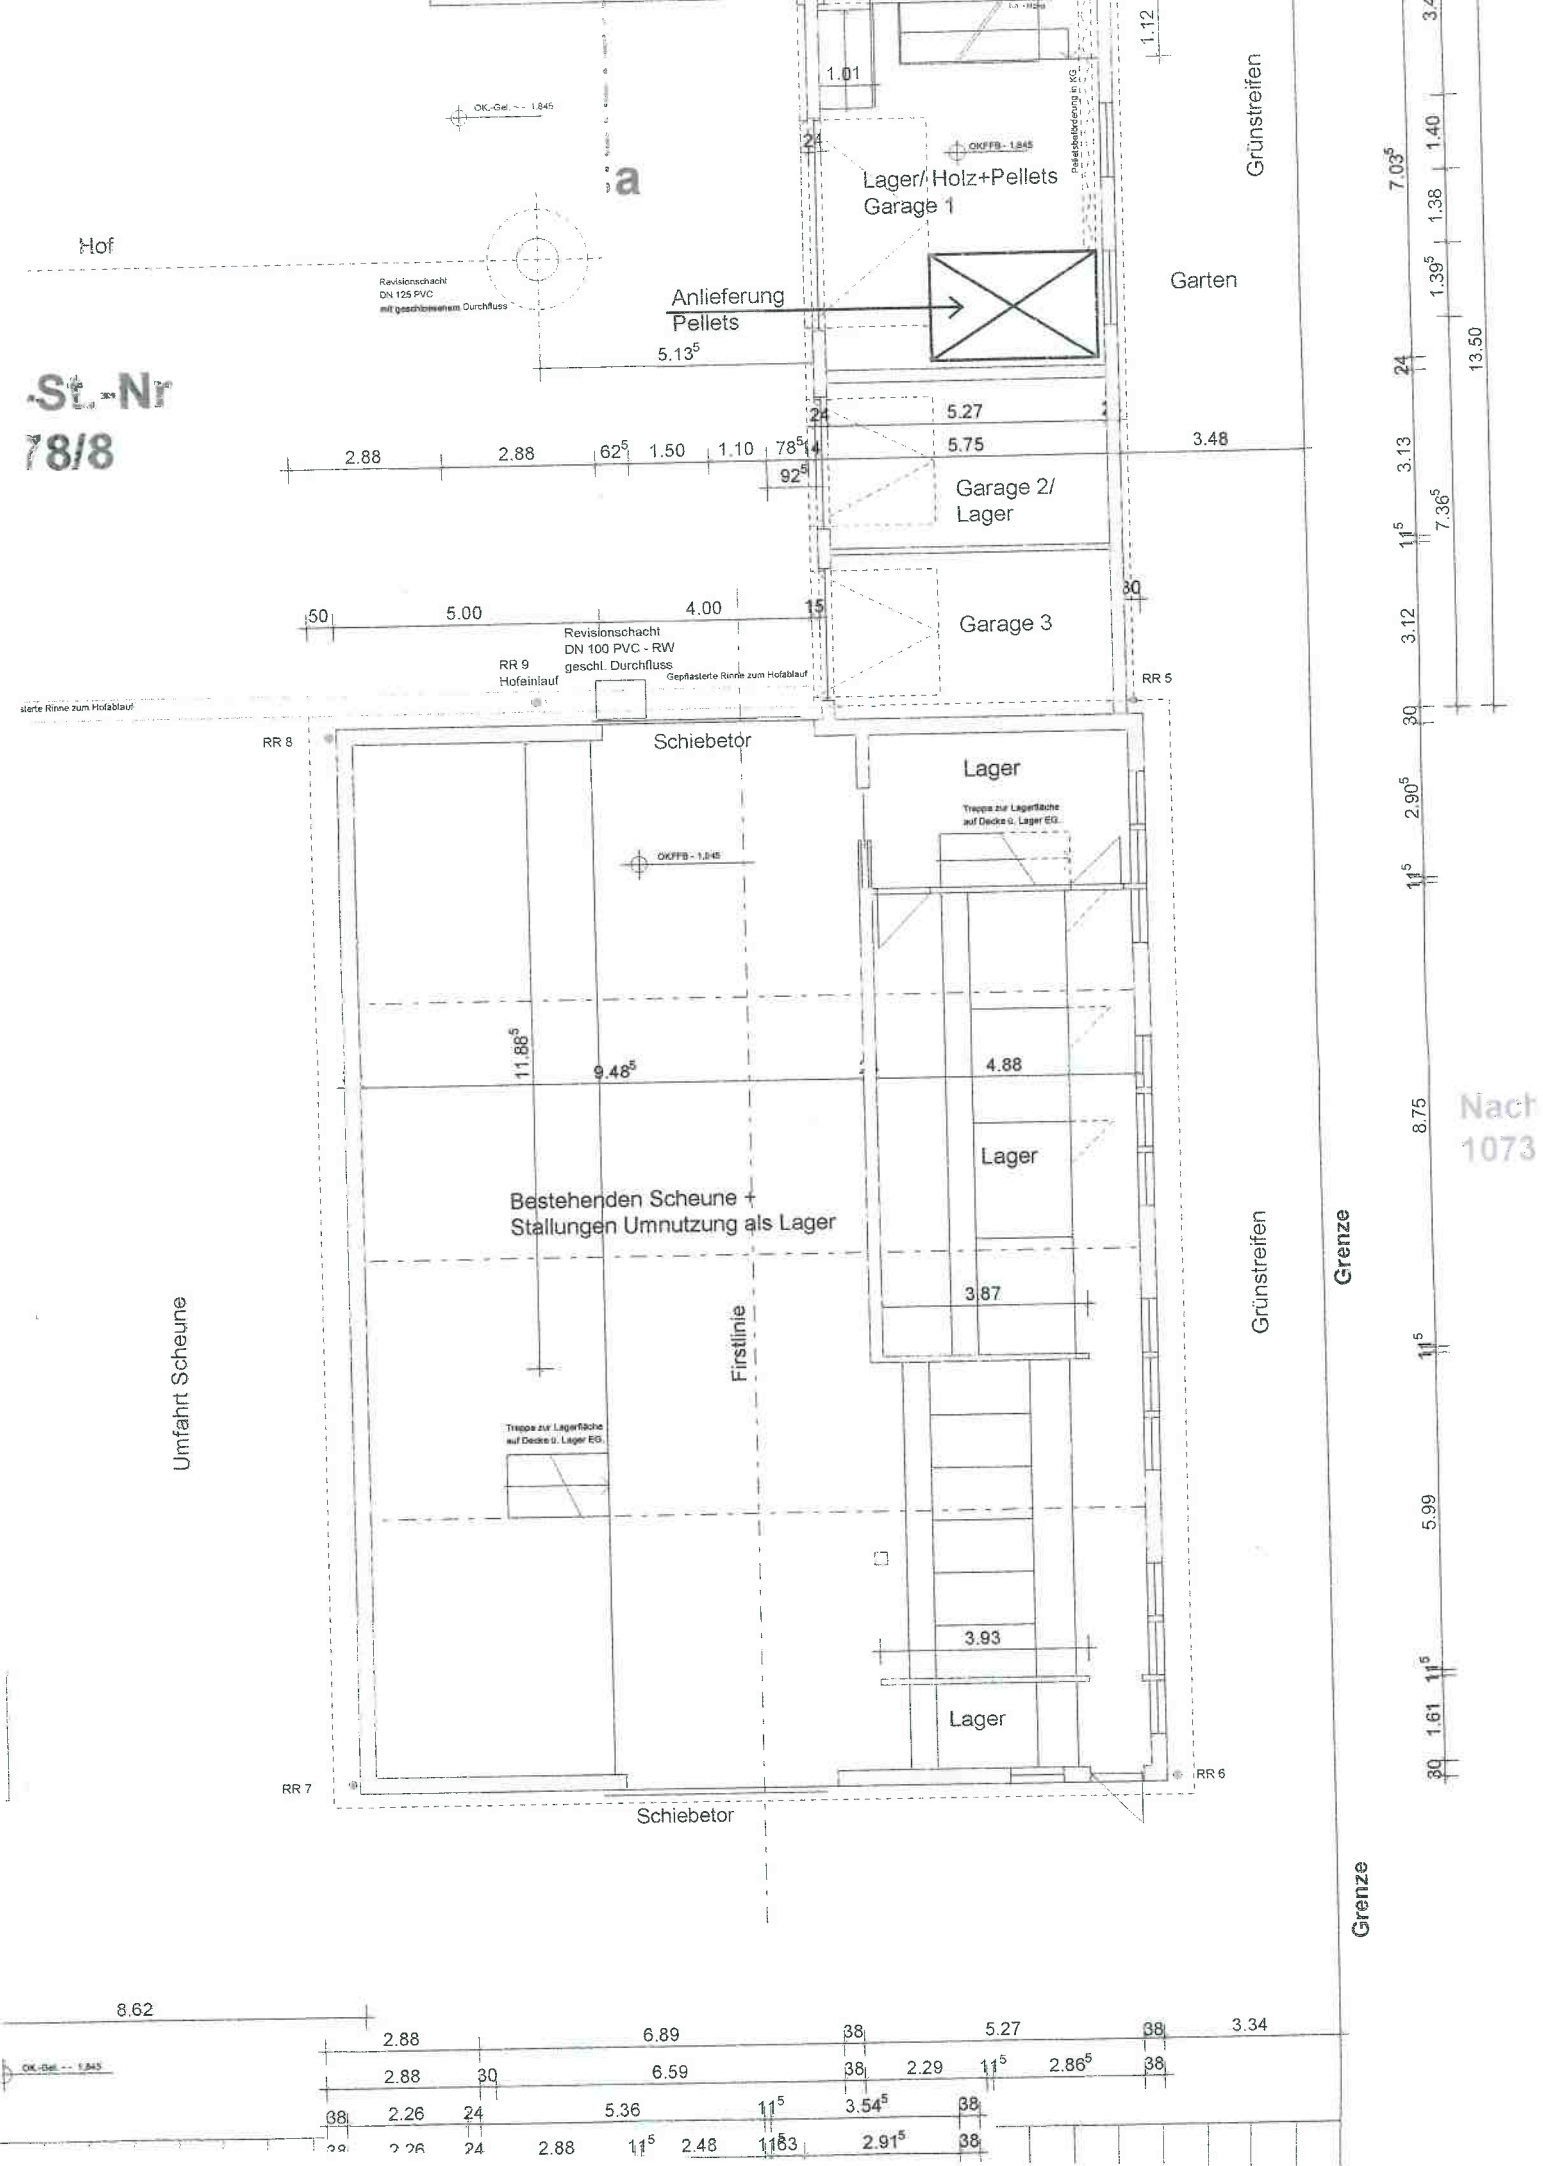

Nach
1073

Grenze

Grenze

27.00

8.00

12.00

7.00


14									14		
										3.52	
					11 ⁵	1.96 ⁵	80	1.08 ⁵	11 ⁵	2.06	38
38	2.26	24	1.10	1.78	11 ⁵		3.96 ⁵		11 ⁵	2.06	38
38	2.26	24		2.88	11 ⁵		3.85		11 ⁵	2.06	38
38		3.38			11 ⁵		4.52 ⁵	24		3.26	38
				7.73				38		3.27	38
16	1.08	2.01	1.62	3.01	53	1.14	1.76	1.13	16		

Strasse "Im Herzboi"

Garten

1.08	2.01	1.62	3.01	53
------	------	------	------	----

a

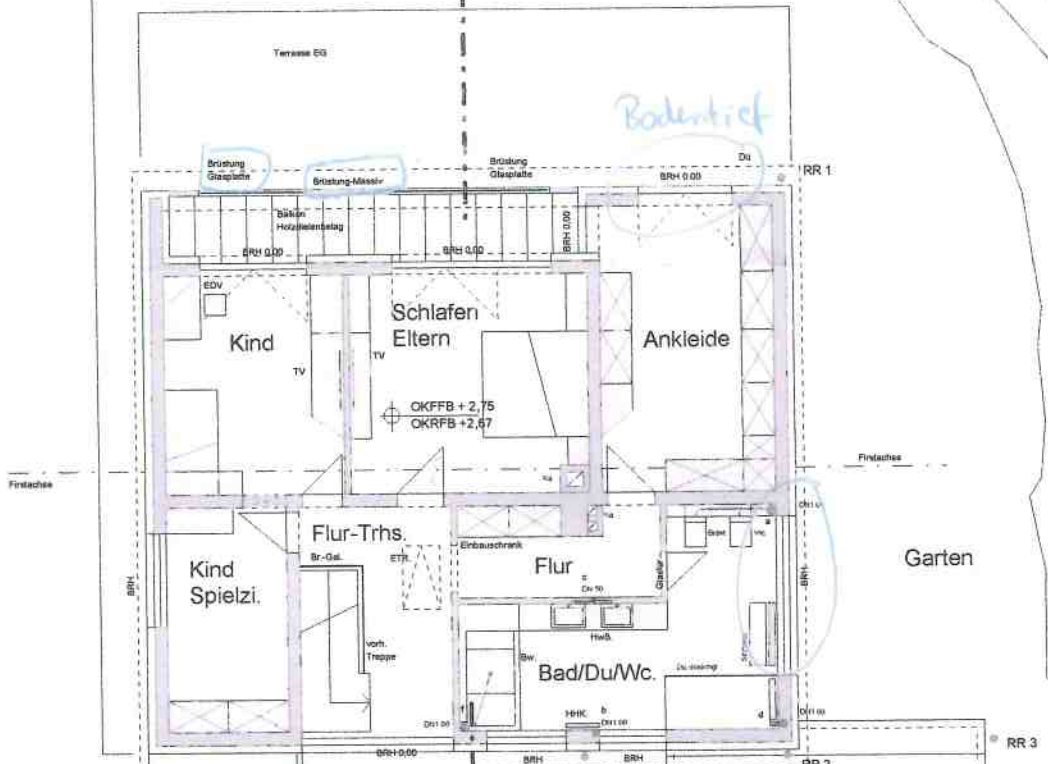

Hof EG

Garten

b


10⁵

Hof EG

a

ns
DN 100
E.U.D.

Ansicht Seite - Strasse

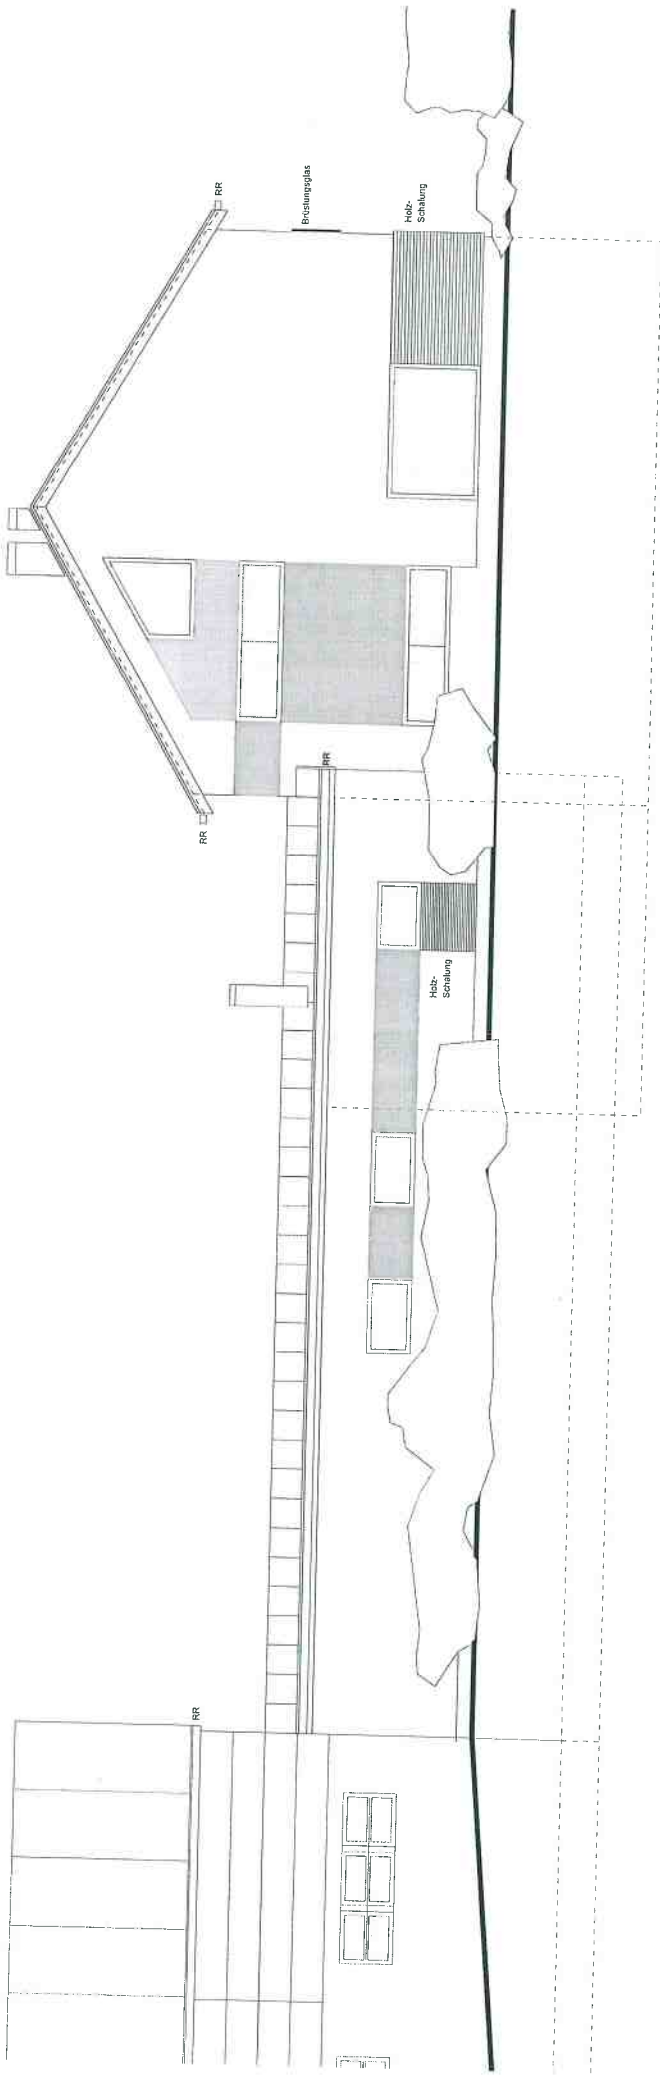

Scheune Bestand

Garagen Bestand + Wohnbereich Umbau

Wohnhaus Bestand und Umbau

Garten



Baueingabeplanung + Entwässerungsplanung

Bauherr:

Projekt:

JSES

Aussiedlerhof : Im Herzborn 50- 67158 Ellerstadt

Ansicht Seite - Strasse


Gezeichnet:

Plan-Nr.:

Maßstab: 1 : 100

Datum: 27.05.2018

Schnitt a - a

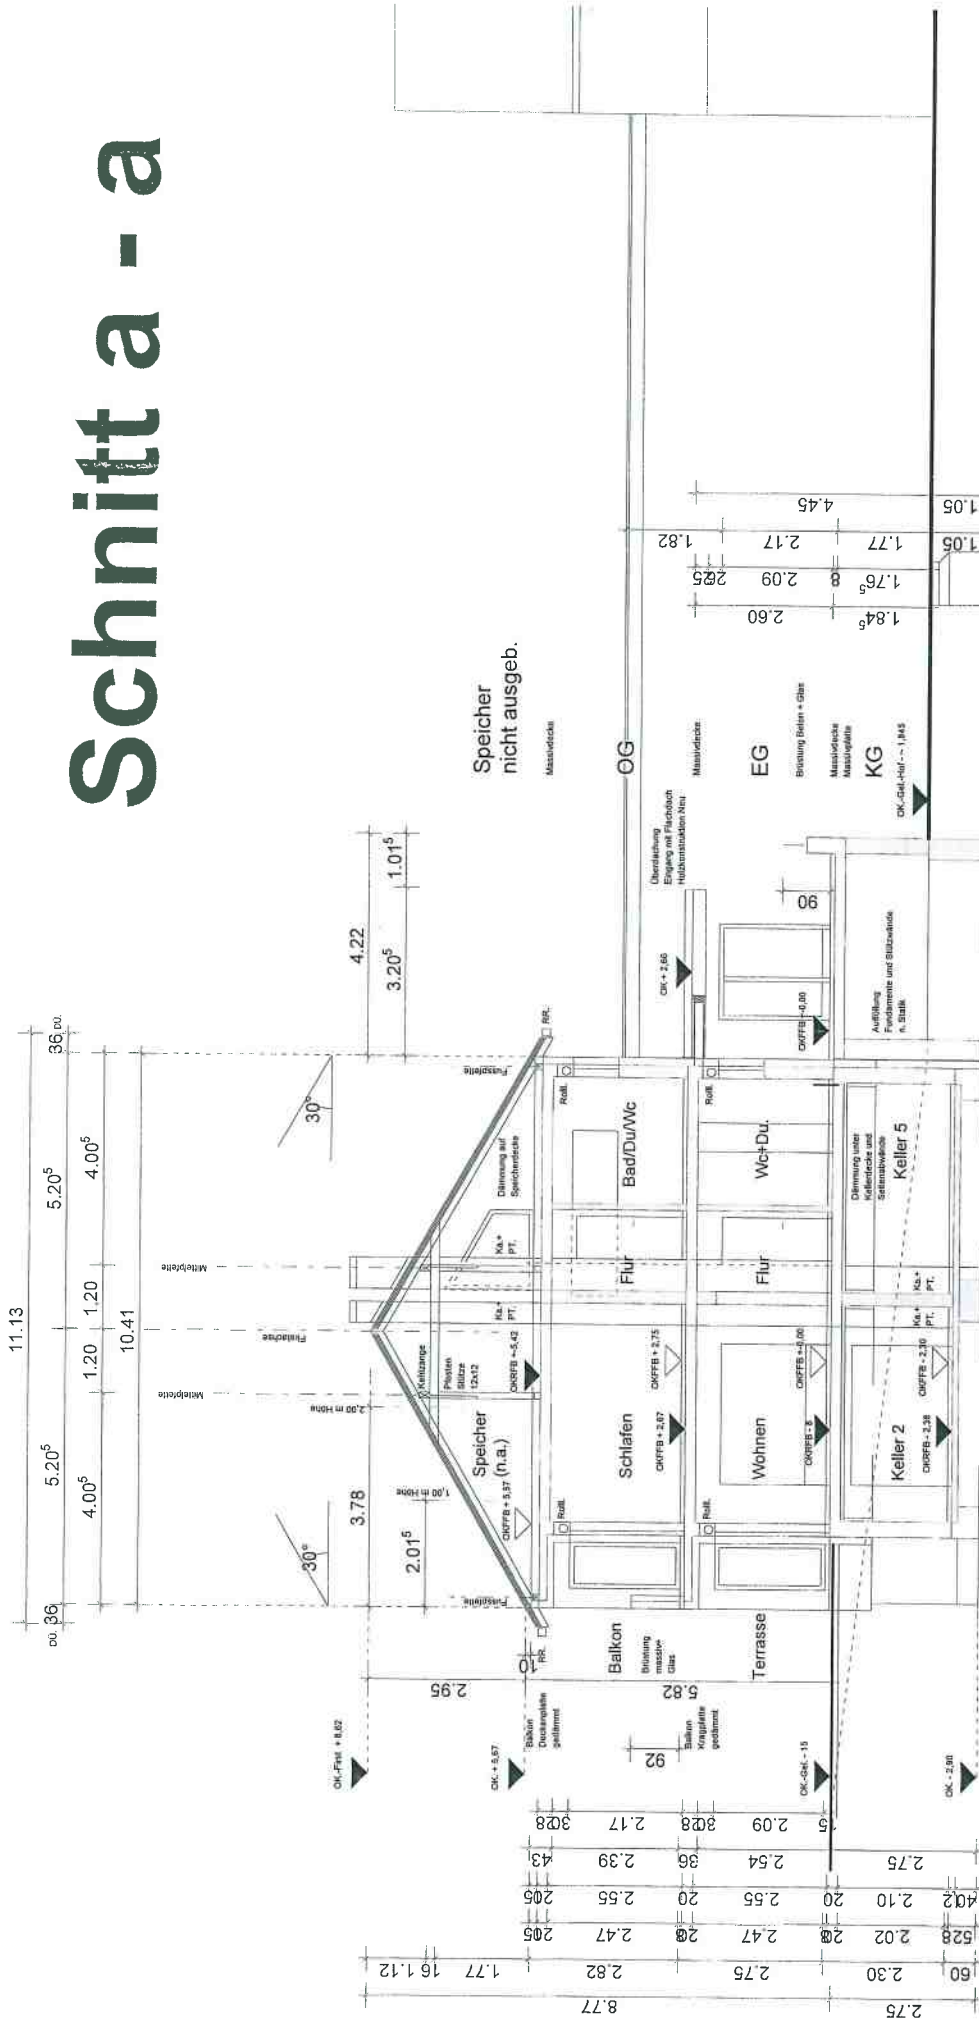

Speicher
nicht ausgeb.
Massivdecke

OG

EG

KG

Hof/ Garagen

Eingangspodest

Wohnhaus Bestand/ Umbau

Terrasse /Garten



Baueingabeplanung + Entwässerungsplanung

baunet.

Projekt: **Umbau u. Sanierung des best. Einfamilienwohnhauses**


Aussiedlerhof : Im Herzborn 50- 67158 Ellerstadt

Bauteil: **Schnitt a-a**

Gezeichnet: *[Signature]* Plan-Nr.: _____ Maßstab: 1 : 100 Datum: 27.05.2018

15	4.20 ⁵	4.20 ⁵
38 ⁵	3.80 ⁵	40
38 ⁵	3.52	30
75	1.81	64 ⁵ 1.01 ⁵
10.41	4.20 ⁵	

Ansicht Garten-Strasse

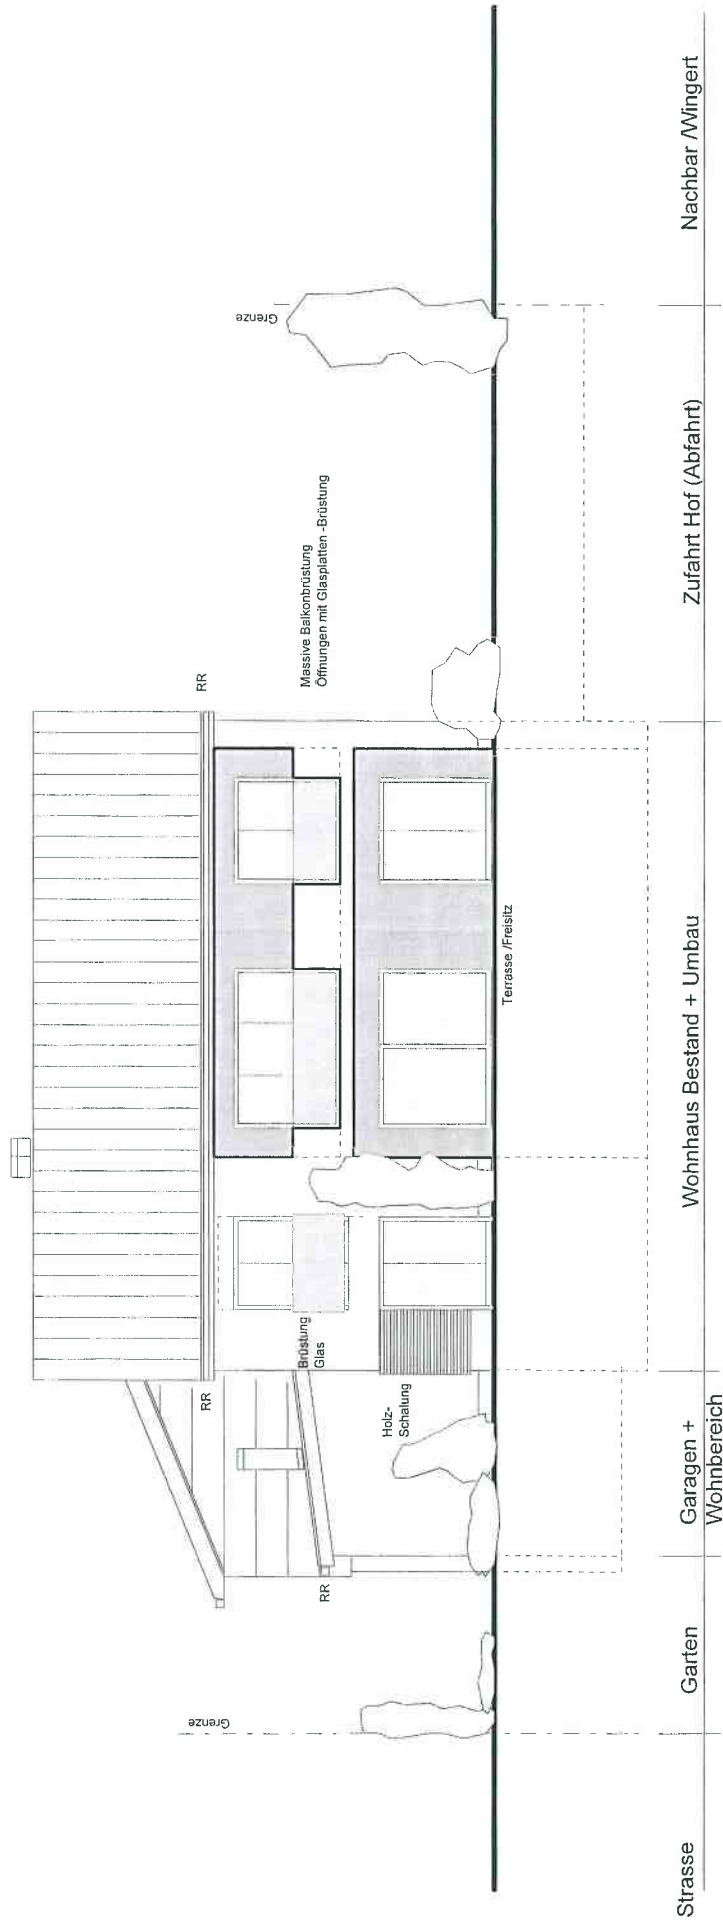

Baueingabeplanung + Entwässerungssystemplanung

gezeichnet:


Projekt: Umbau u. Sanierung des best. Einfamilienwohnhauses
 Aussiedlerhof : Im Herzborn 50- 67158 Ellerstadt

Bauteil: Ansicht Garten -Strasse

Gezeichnet: Maßstab: 1 : 100 Datum: 27.05.2018

[Handwritten signature]

Ansicht Hof + Schnitt b - b

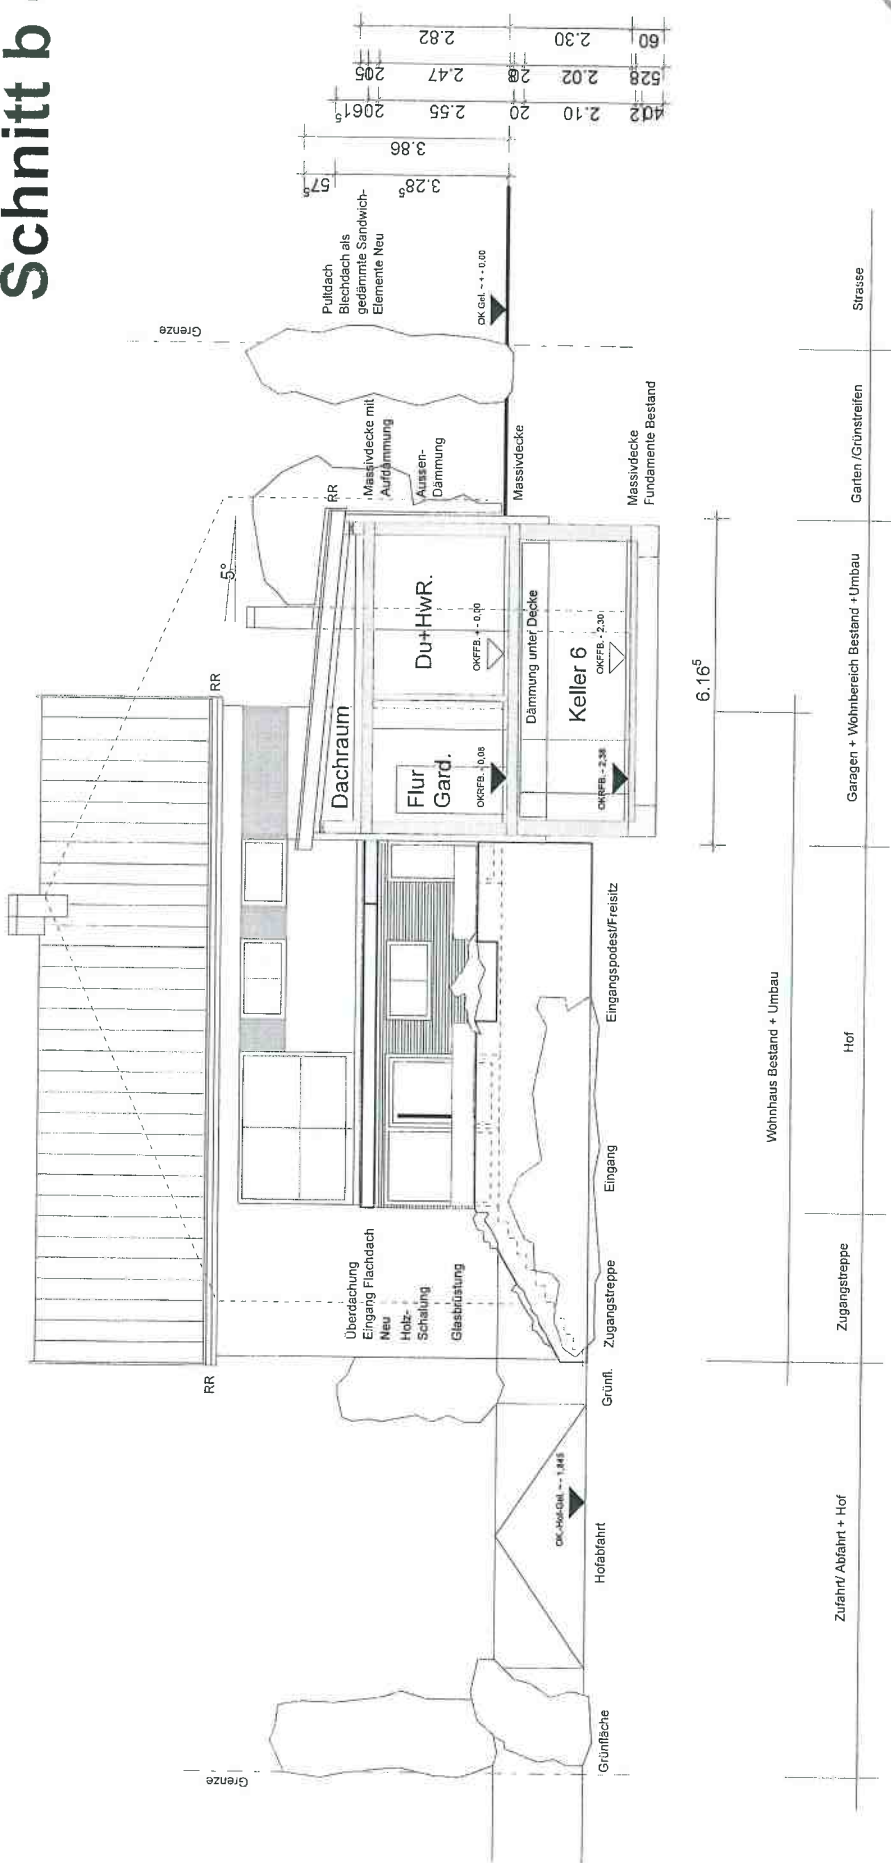


Bauingabeplanung + Entwässerungsplanung

Bauherr: _____
 Projekt: _____ u. Sanierung des best. Einfamilienwohnhauses
 Aussiedlerhof : Im Herzborn 50- 67158 Ellerstadt
 Bauteil: **Ansicht Hof**
 Gezeichnet: _____ Plan-Nr.: _____ Maßstab: 1 : 100 Datum: 27.05.2018

[Handwritten signature]

Ansicht Seite - Hof

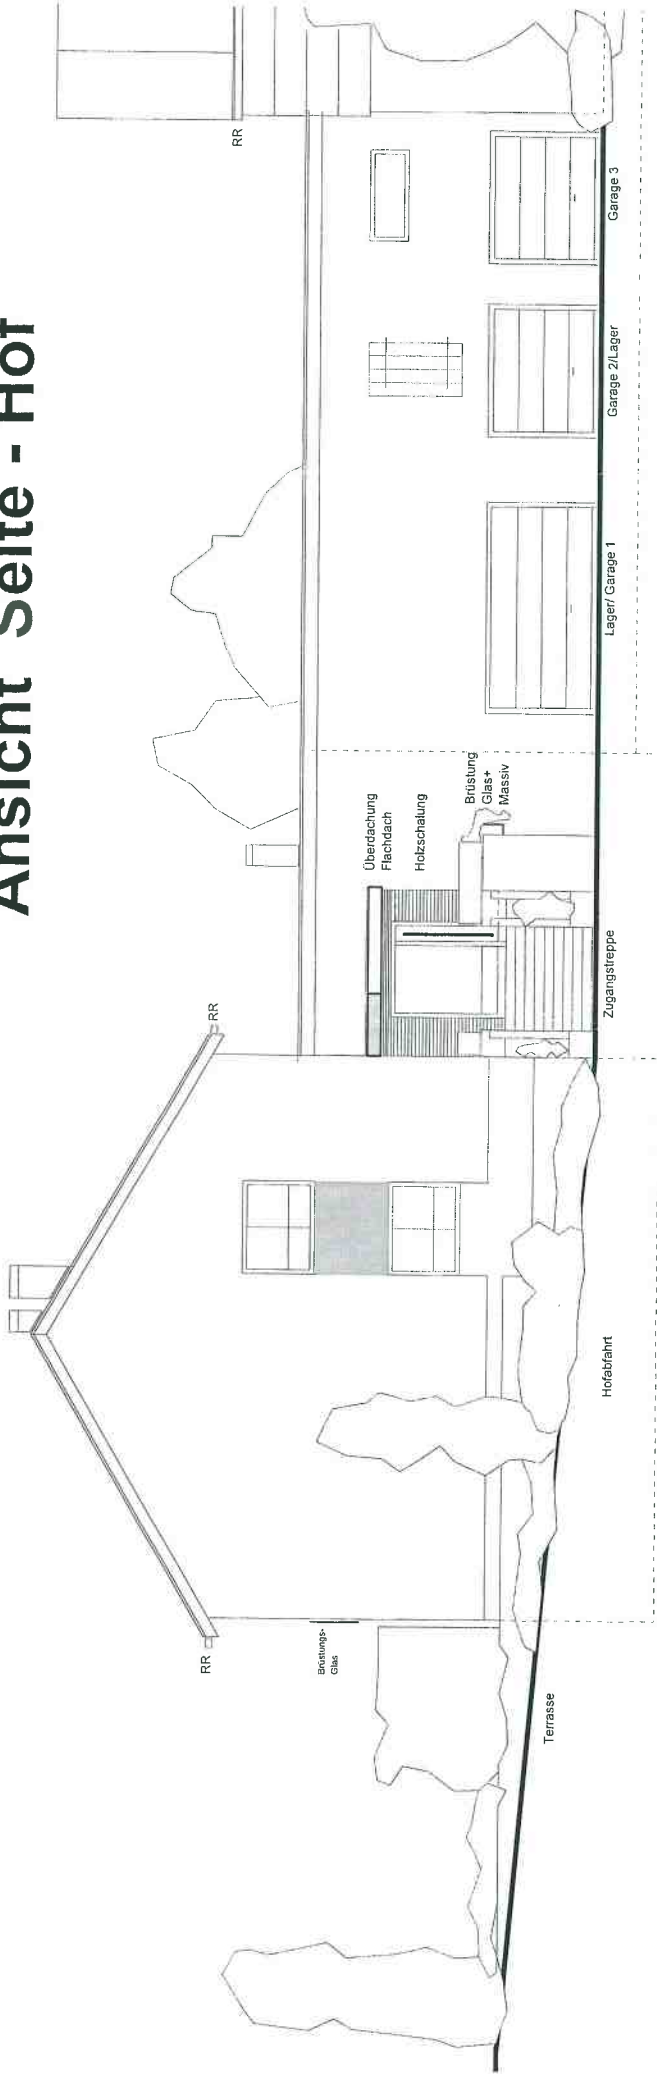

Garten	Wohnhaus Bestand / Umbau	Eingangsbereich Podest-Neu	Wohnbereich Bestand+Umbau	Hof + Garagen Bestand
--------	--------------------------	-------------------------------	---------------------------	-----------------------



Baueingebietplanung + Entwässerungsplanung

Bauherr: _____
 Projekt: Umbau u. Sanierung des best. Einfamilienwohnhauses
 Aussiedlerhof : Im Herzborn 50- 67158 Ellerstadt
 Bauteil: Ansicht Seite -Hof
 Gezeichnet: _____ Plan-Nr.: _____ Datum: 27.05.2018
 Maßstab: 1 : 100

[Handwritten signature]