



Schnitt 2 (Station 24,96 m)


Maßstab: 1:20

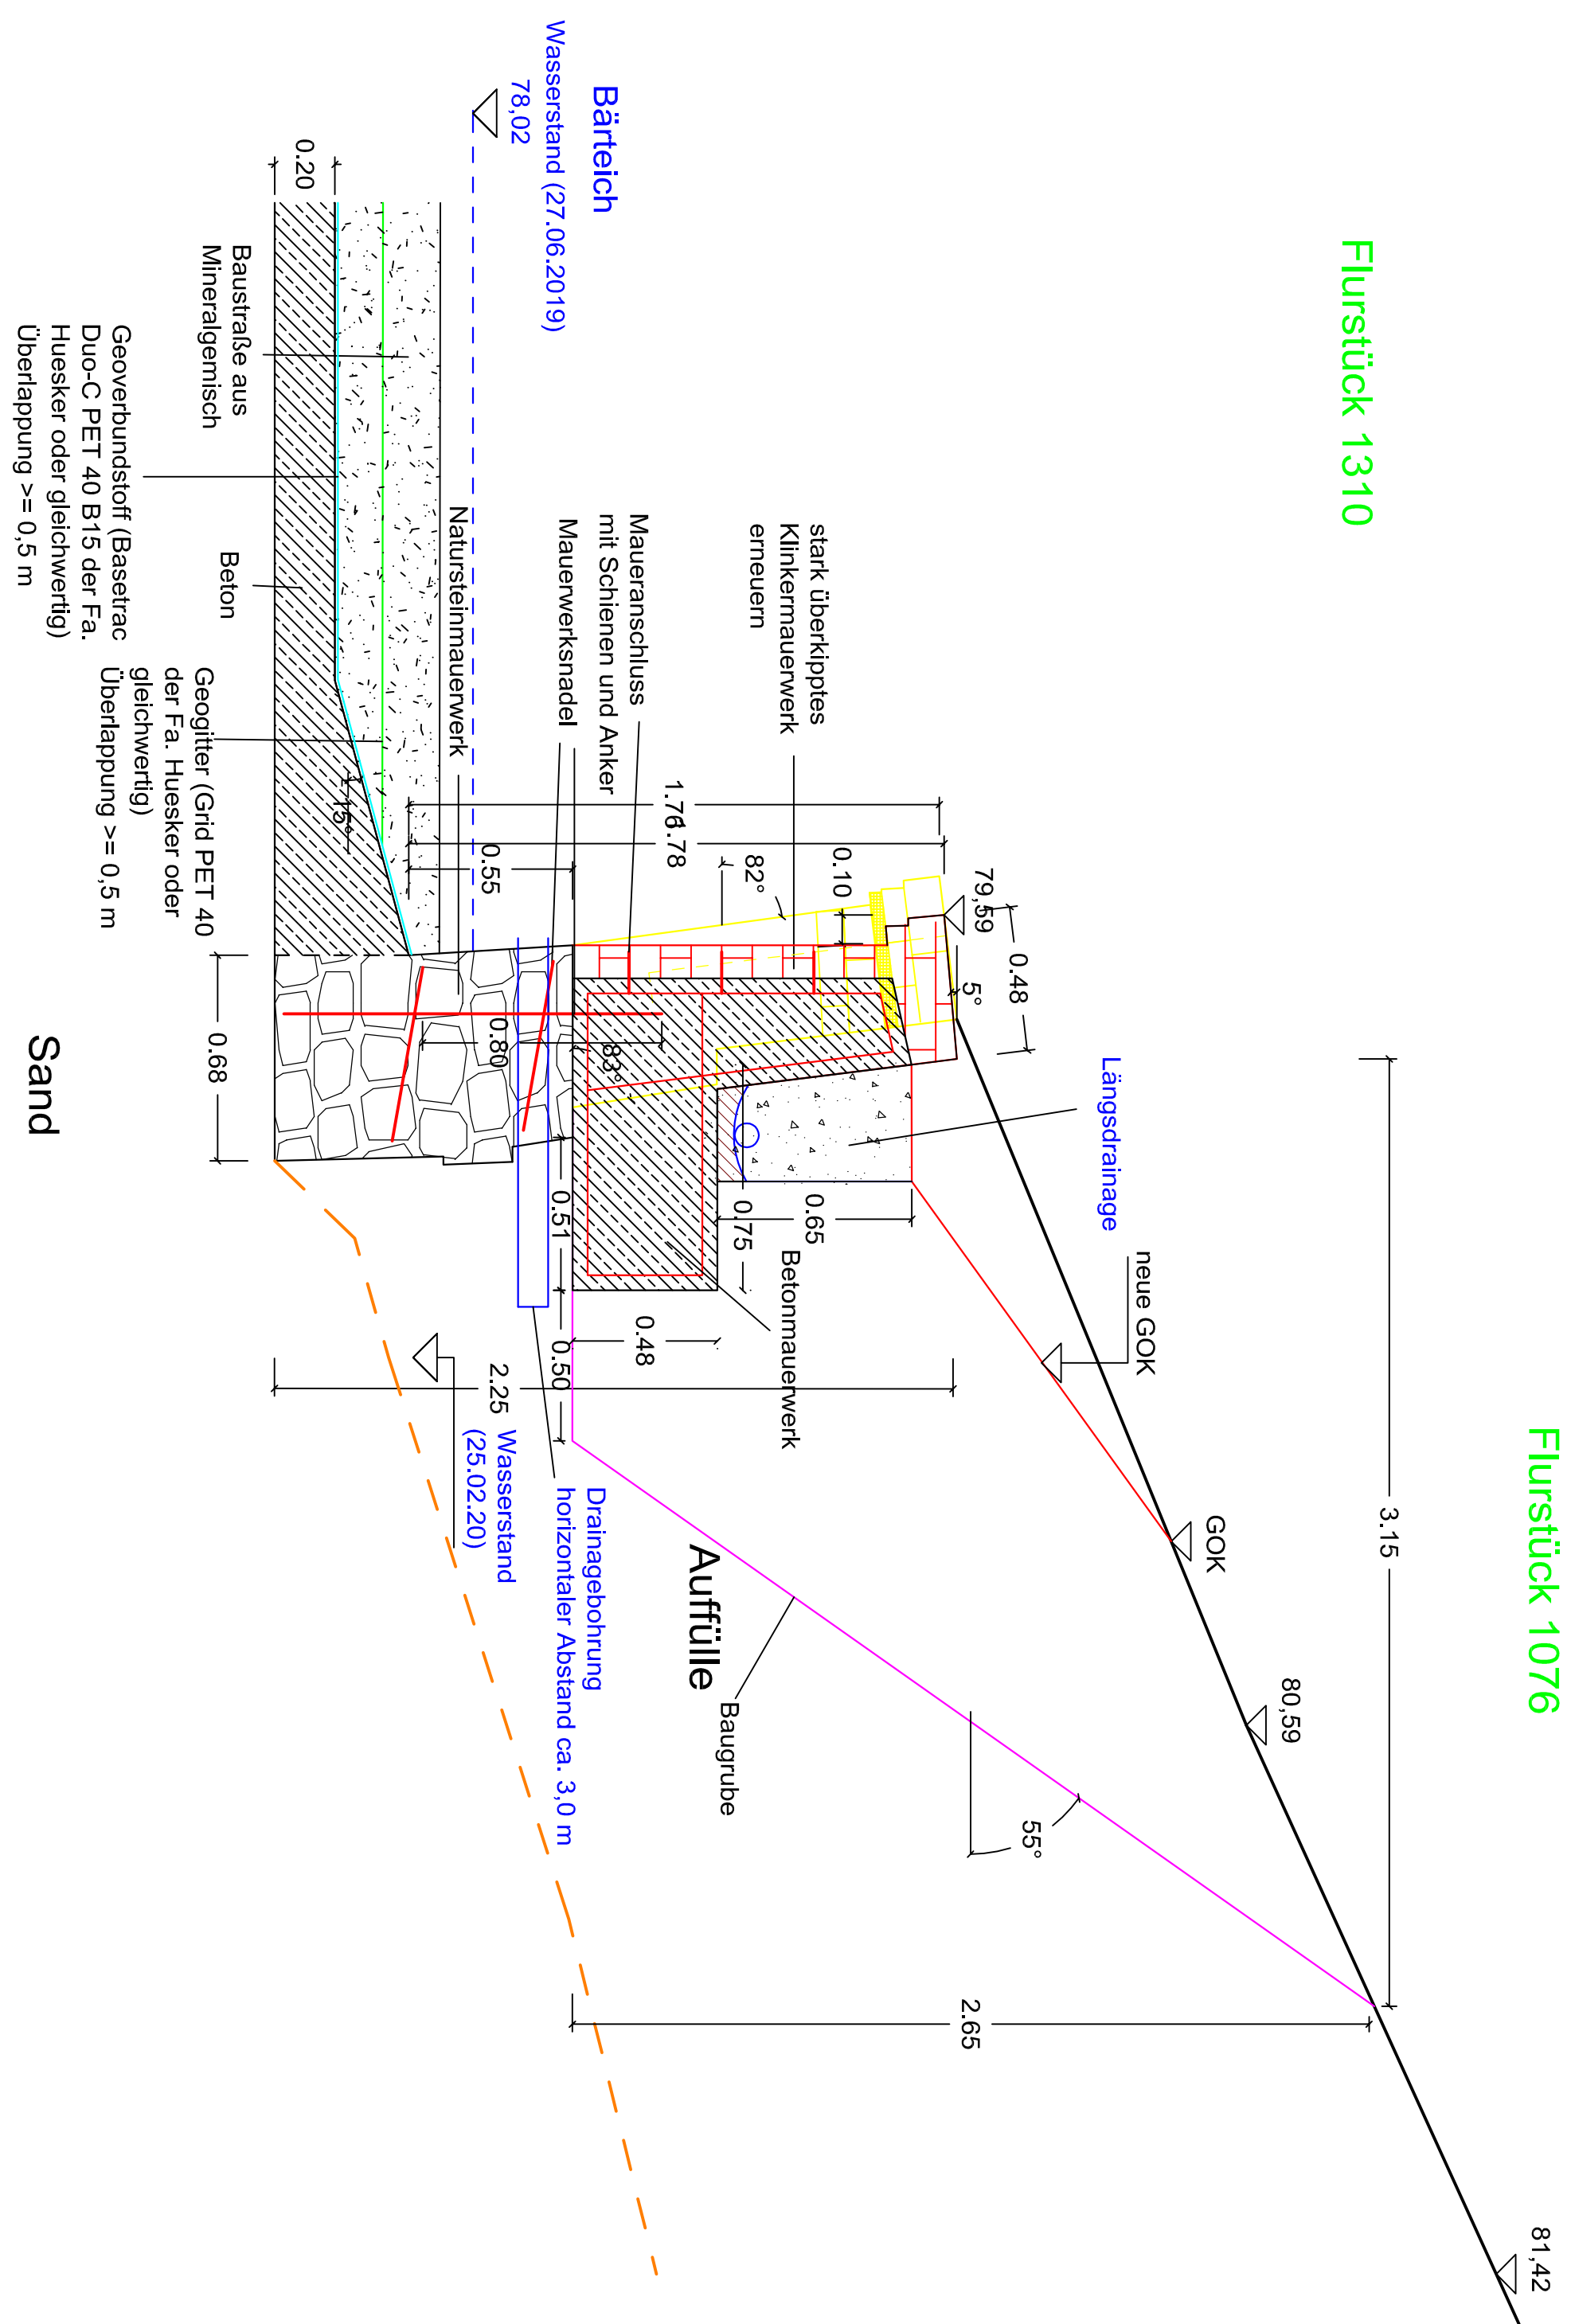

Schnitt 4 (Station 108,31 m)

Maßstab: 1:20

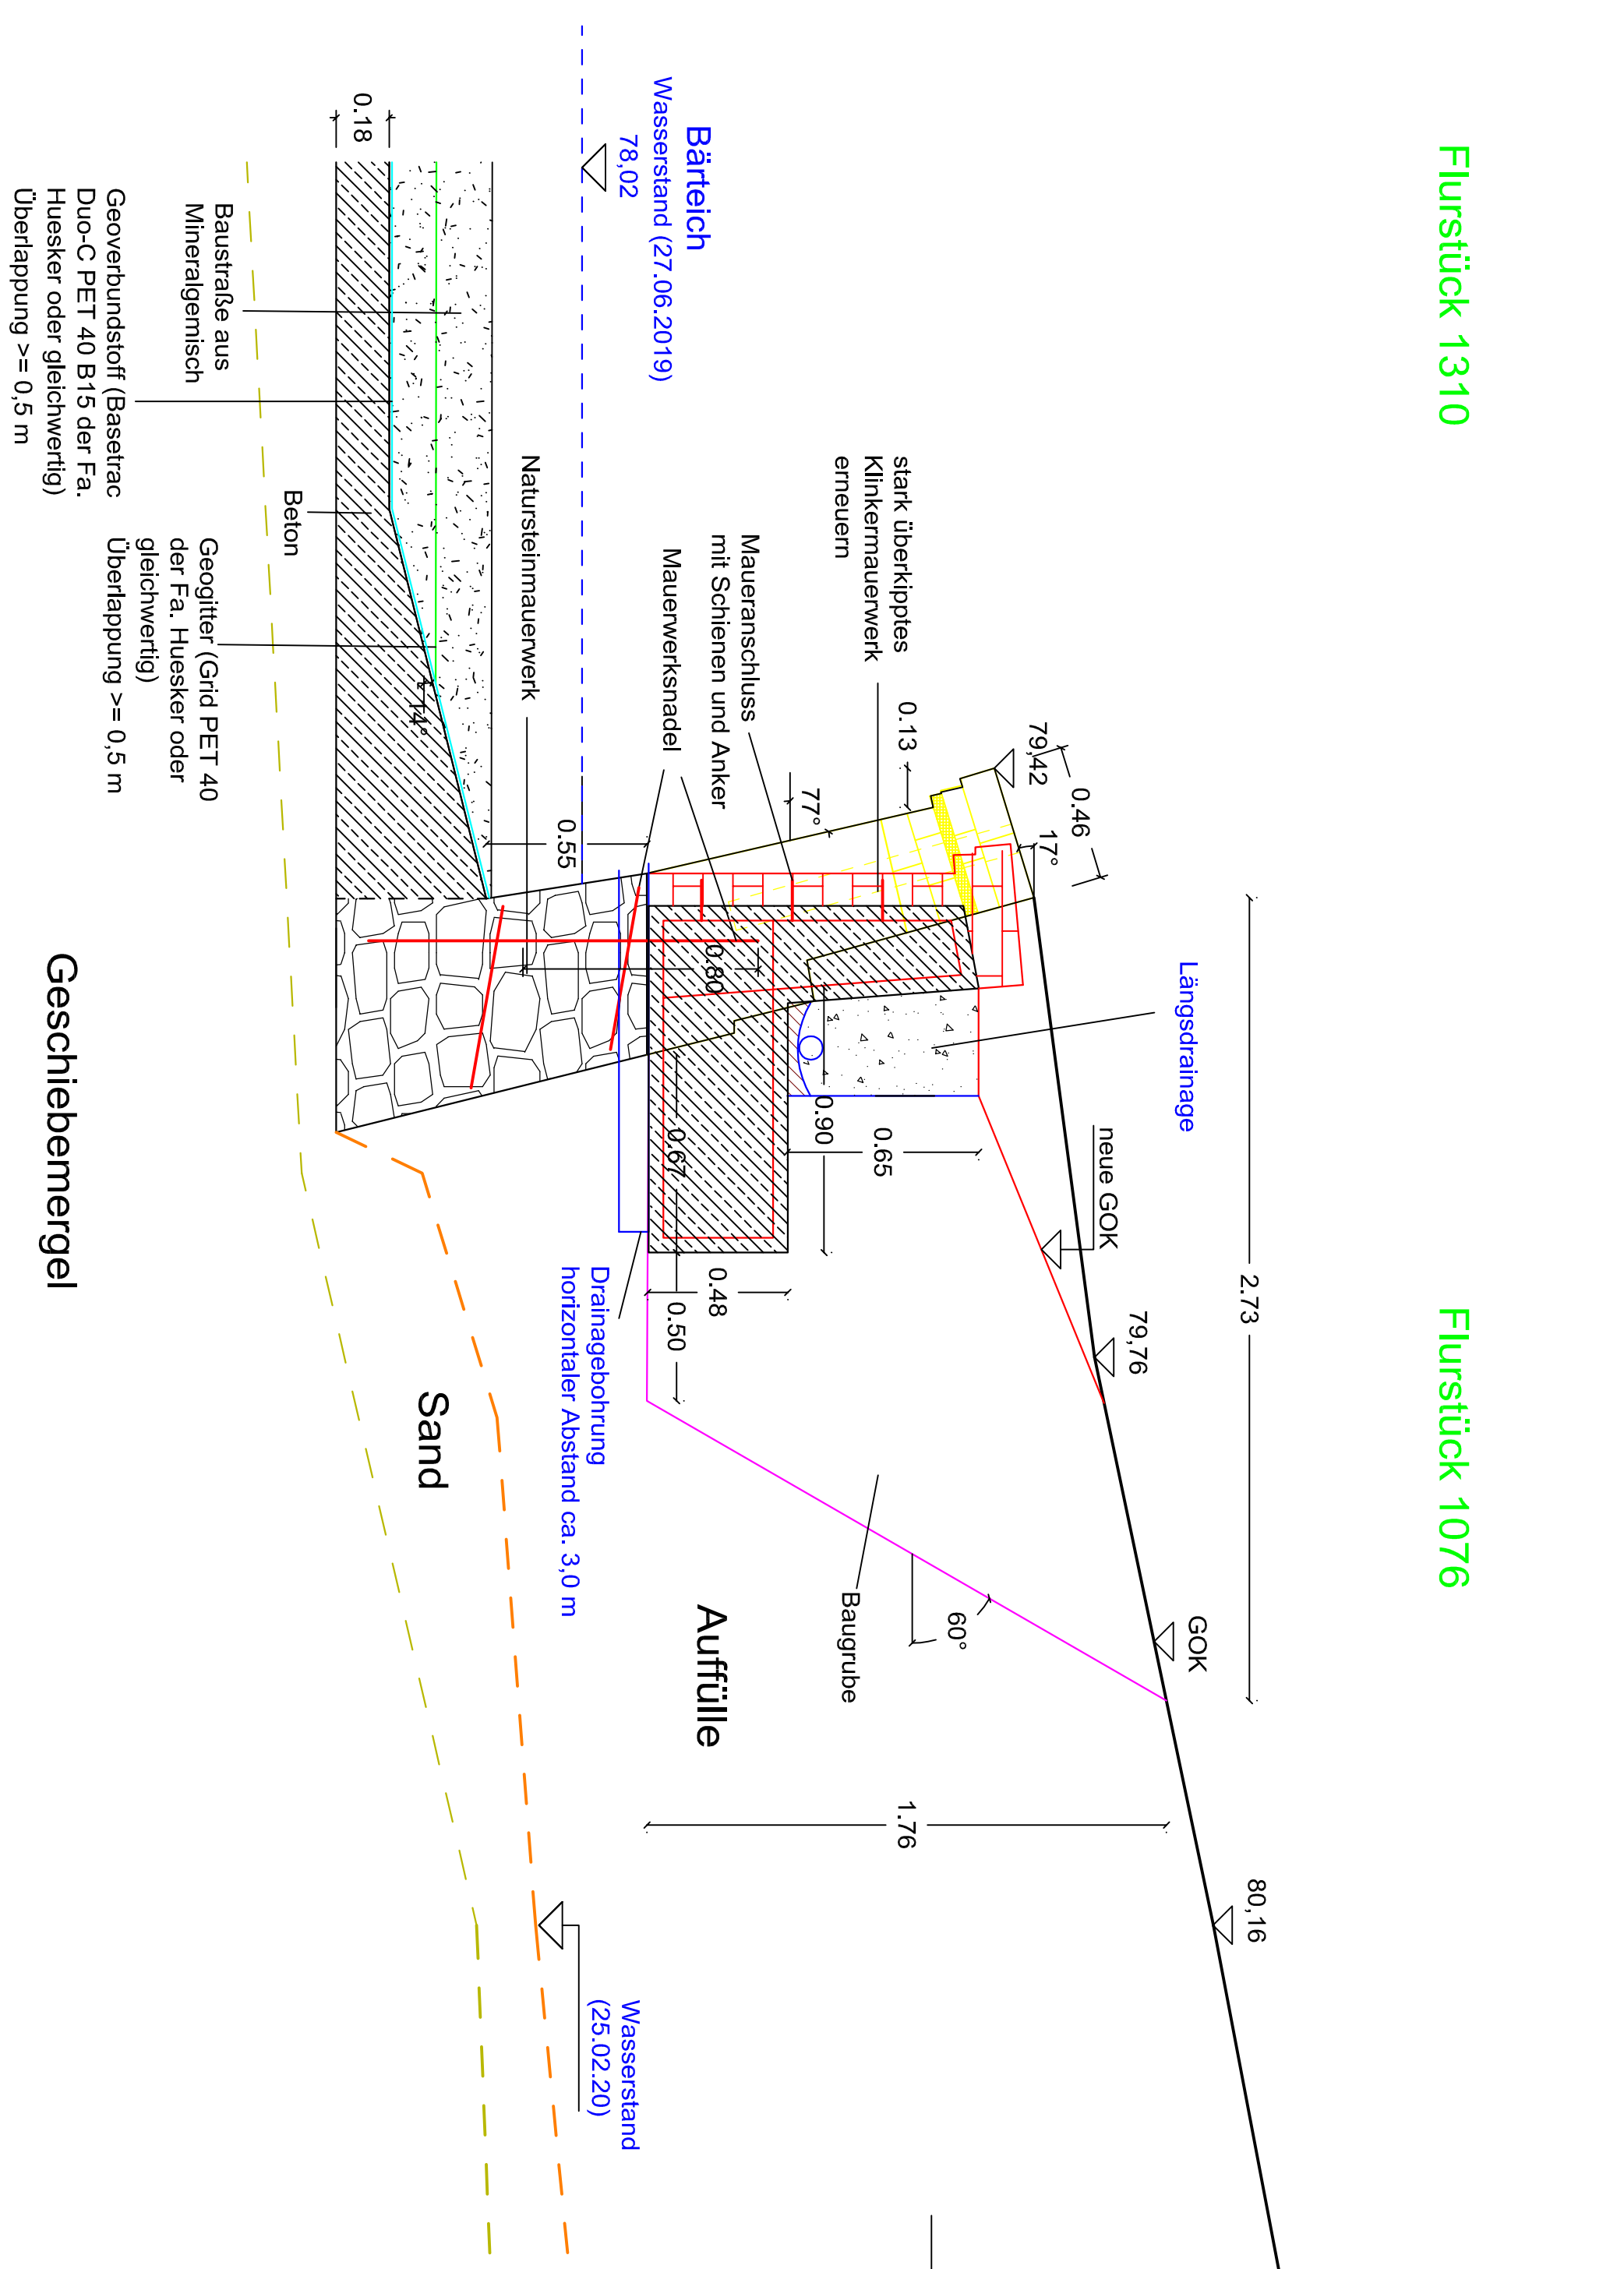

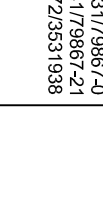Projekt-Nr. 2020/01/11 geprüft 28.05.2020 Dipl.-Ing. Thomas Schmidt			
		Anlage 4	