

Legende:

- Sportplatz -Rasenflächen nach DIN 18035-4
- 12 cm

10 cm

20 cm

42 cm
- Rasentragschicht

Drainageschicht



Unterboden
- 90 cm

40 cm
- bewehrte Erde

Geogitterpolster, 3 Lagen je 30 cm gebrochenes Schottermaterial 0/45

2 Lagen lastverteilendes Polster feinkornfreies Brechkornmaterial (Körnungsband z.B. 8/56)
- Rüttelstopfsäulen Ø80, a=2,00m

G:\Projekte\419048_GUT_Konzept San. Sportplatz Köthen\02_Vorplanung\Software\CAD\Zeichnung\419048-2LP-SP.dwg

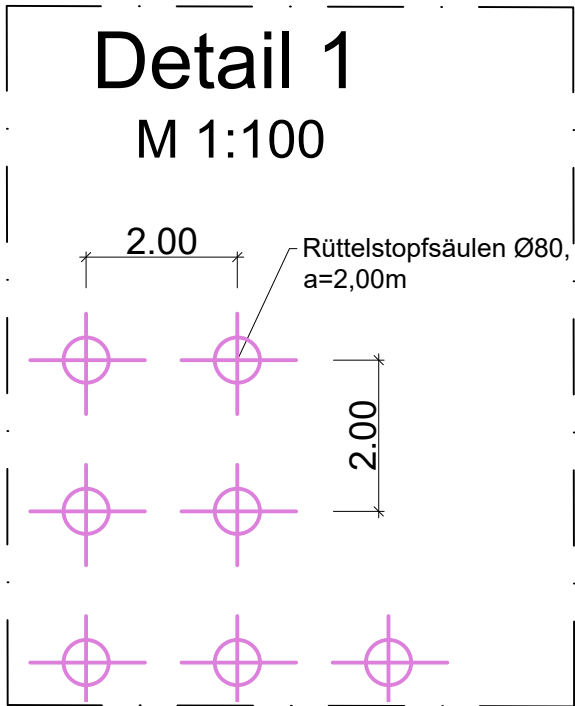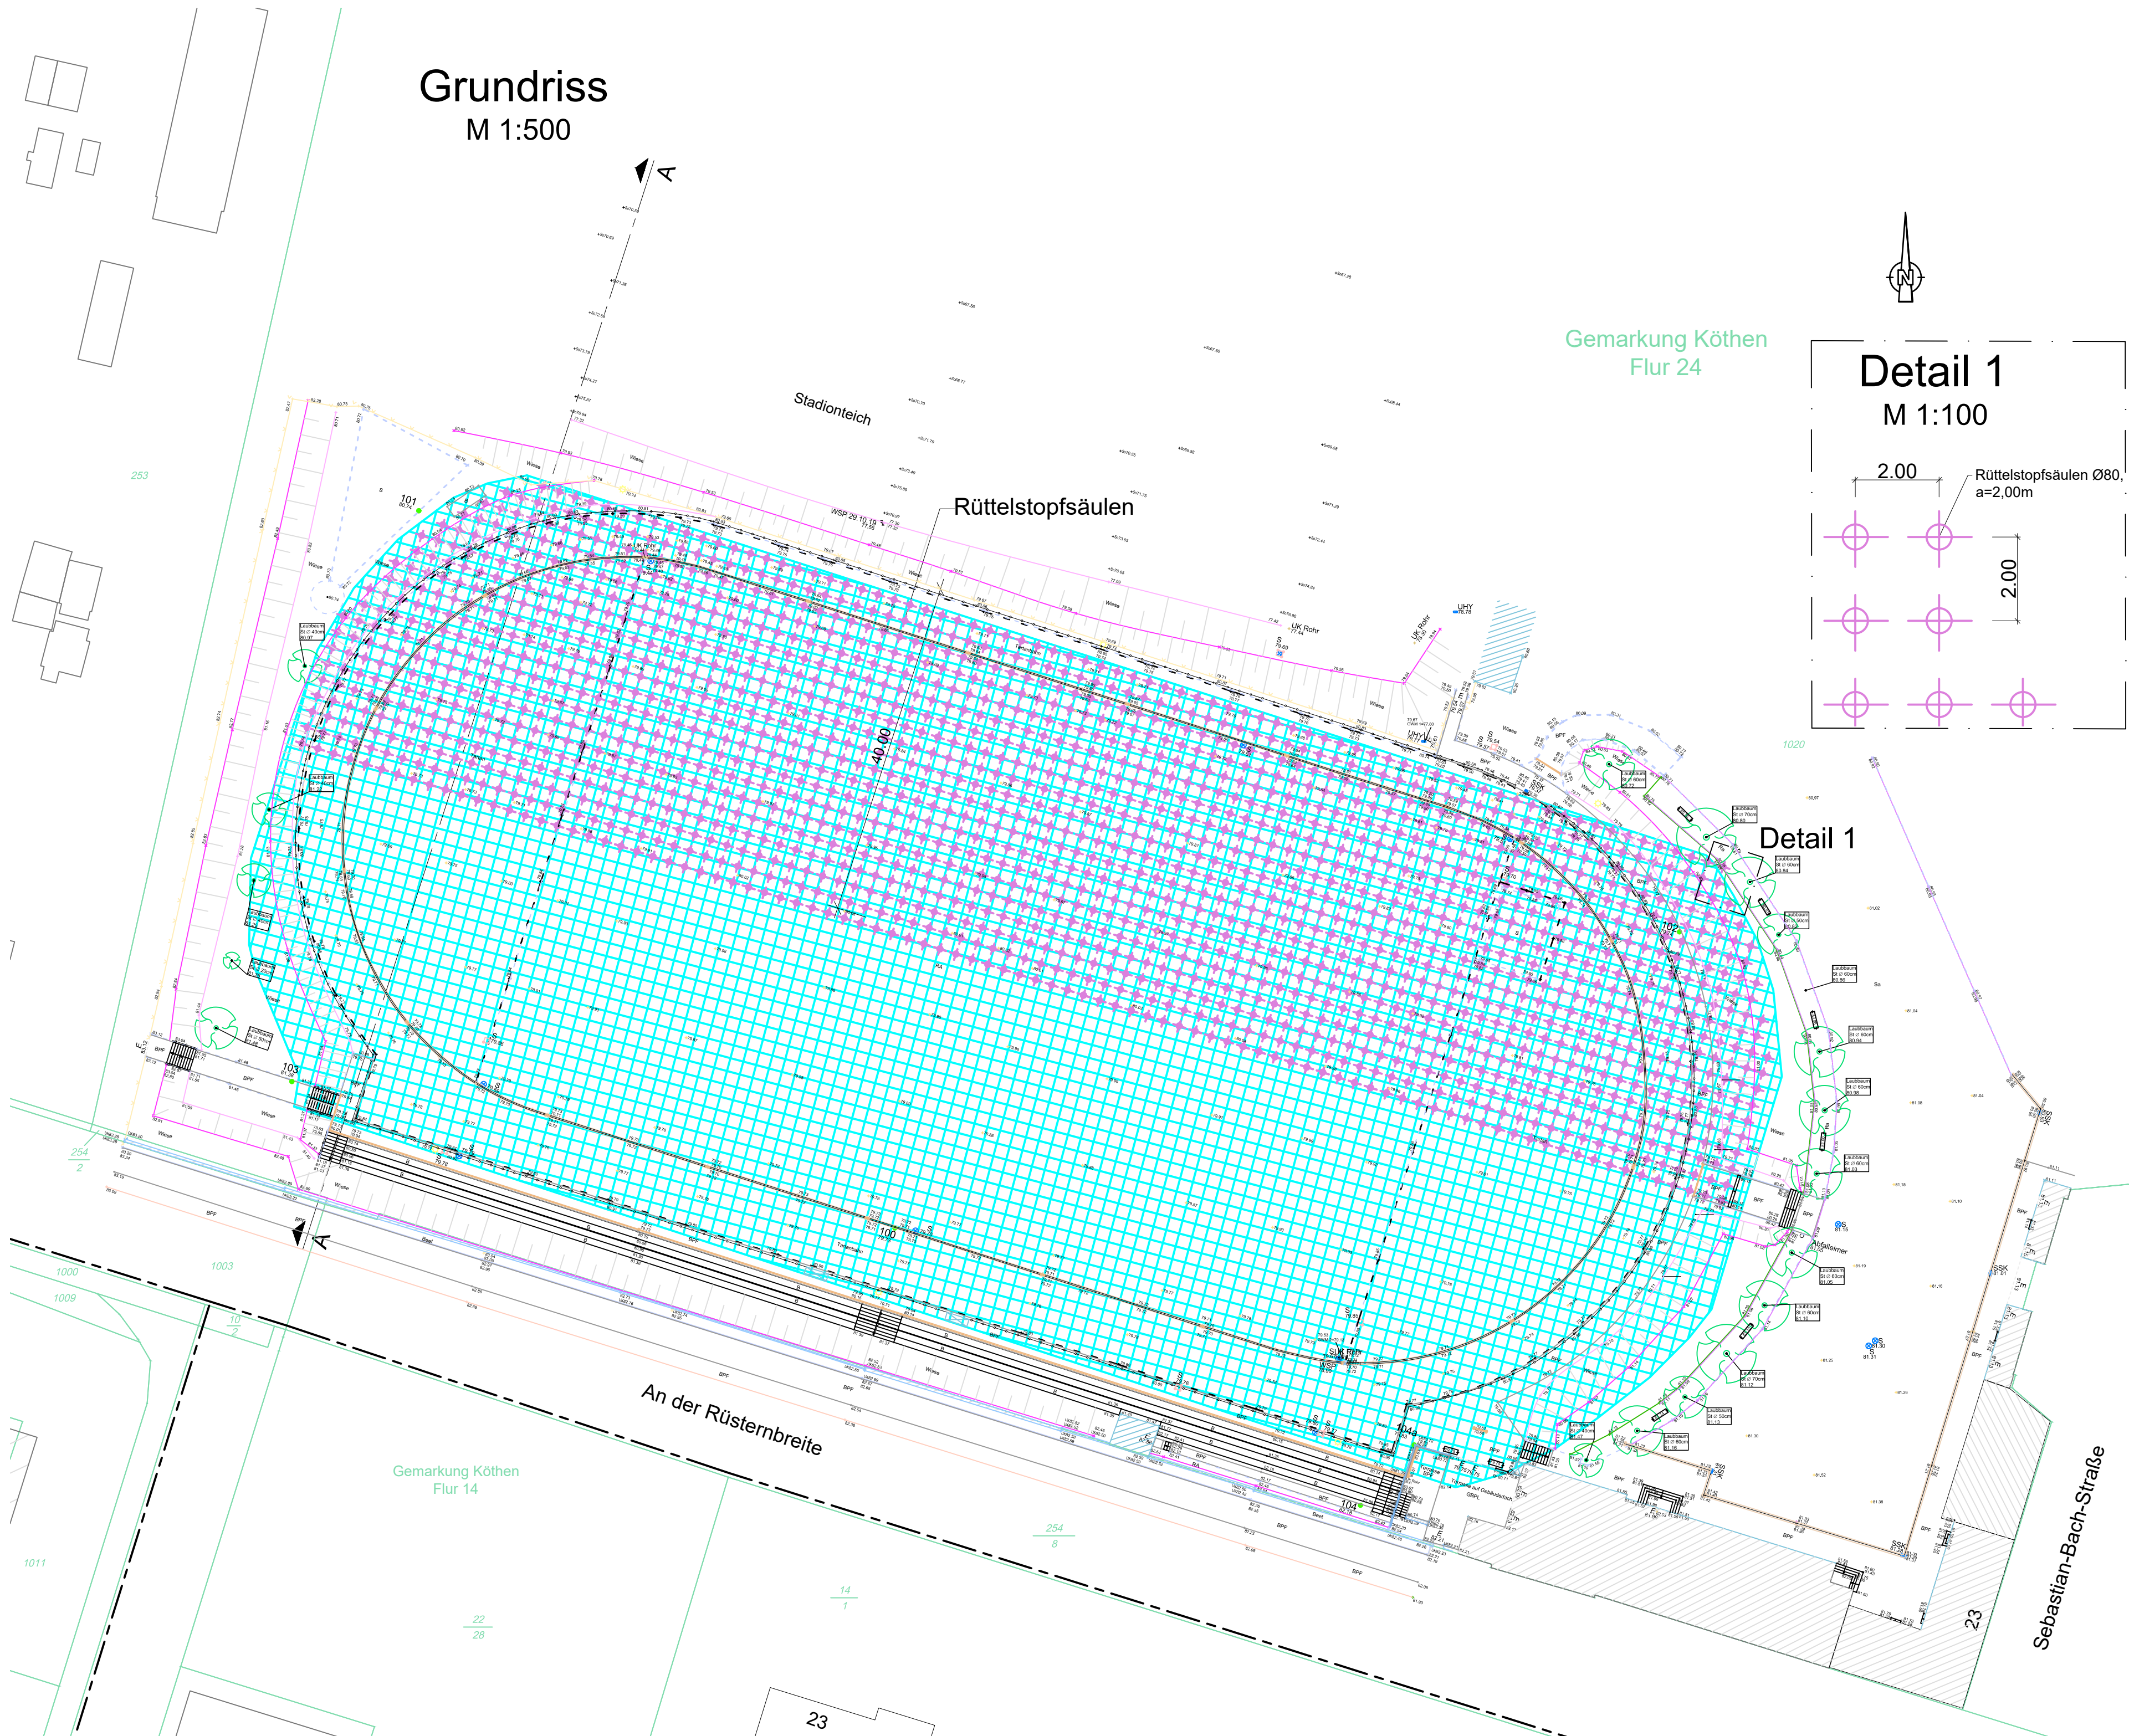

Bauherr:					
 G.U.T. Gesellschaft für Umweltsanierungs-Technologien mbH					
Projekt:					
Sanierung Sportplatz Köthen					
Plan:		Vorplanung			
		Proj.Nr.:	419048		
		Datum:	20.03.2020		
Vermessen: MSCU / DKRO		Bestand gezeichnet: INSC/GASC	Plan-Nr.: 419048-2LP-V5.1-SP		
Entworfen: MKAI		Planung gezeichnet: ESCH			
Geprüft: WHEI		Bauleitung:			
		Maßstab: 1:500/1:100	Beilage-Nr.: 5.5		
Index	Datum	Art der Änderung		Name	
a					
b					
c					
WASSER VERKEHR RAUM VERMESSUNG GIS UMWELT TECHNIK BETREUUNG PLANUNG					
Steinbacher-Consult GmbH Gustav-Adolf-Straße 1a 06686 Lützen Tel.: 034444/410-0 Fax.: 034444/410-29		 Steinbacher Consult ... invent the future www.steinbacher-consult.com info@steinbacher-consult.com		NL Erfurt Straße des Friedens 15a 99094 Erfurt Tel.: 0361/34013-0 NL Herzberg Schleierner Str. 48b 04916 Herzberg Tel.: 0355/4015-0	NL Mittweida J.-S.-Bach-Straße 14 09548 Mittweida Tel.: 03727/999992-0 NL Jena Weißbühnenstraße 3a 07745 Jena Tel.: 03641/8330006
URHEBERRECHTLICH GESCHÜTZT Vervielfältigung und Weitergabe an Dritte unzulässig und strafbar					