Landesamt für Vermessung und Geoinformation
Sachsen-Anhalt (LVermGeo)
Otto-von-Guericke-Straße 15, 39104 Magdeburg
Standort: Elisabethstraße 15, 06847 Dessau-Roßlau

Auszug aus dem Liegenschaftskataster

Liegenschaftskarte 1:1000

Anlage 1

Flurstück: 1071
Flur: 1
Gemarkung: Köthen

Gemeinde: Köthen (Anhalt), Stadt
Kreis: Anhalt-Bitterfeld

Erstellt am 05.09.2016
Aktualität der Daten: 04.09.2016

5737136

32706793

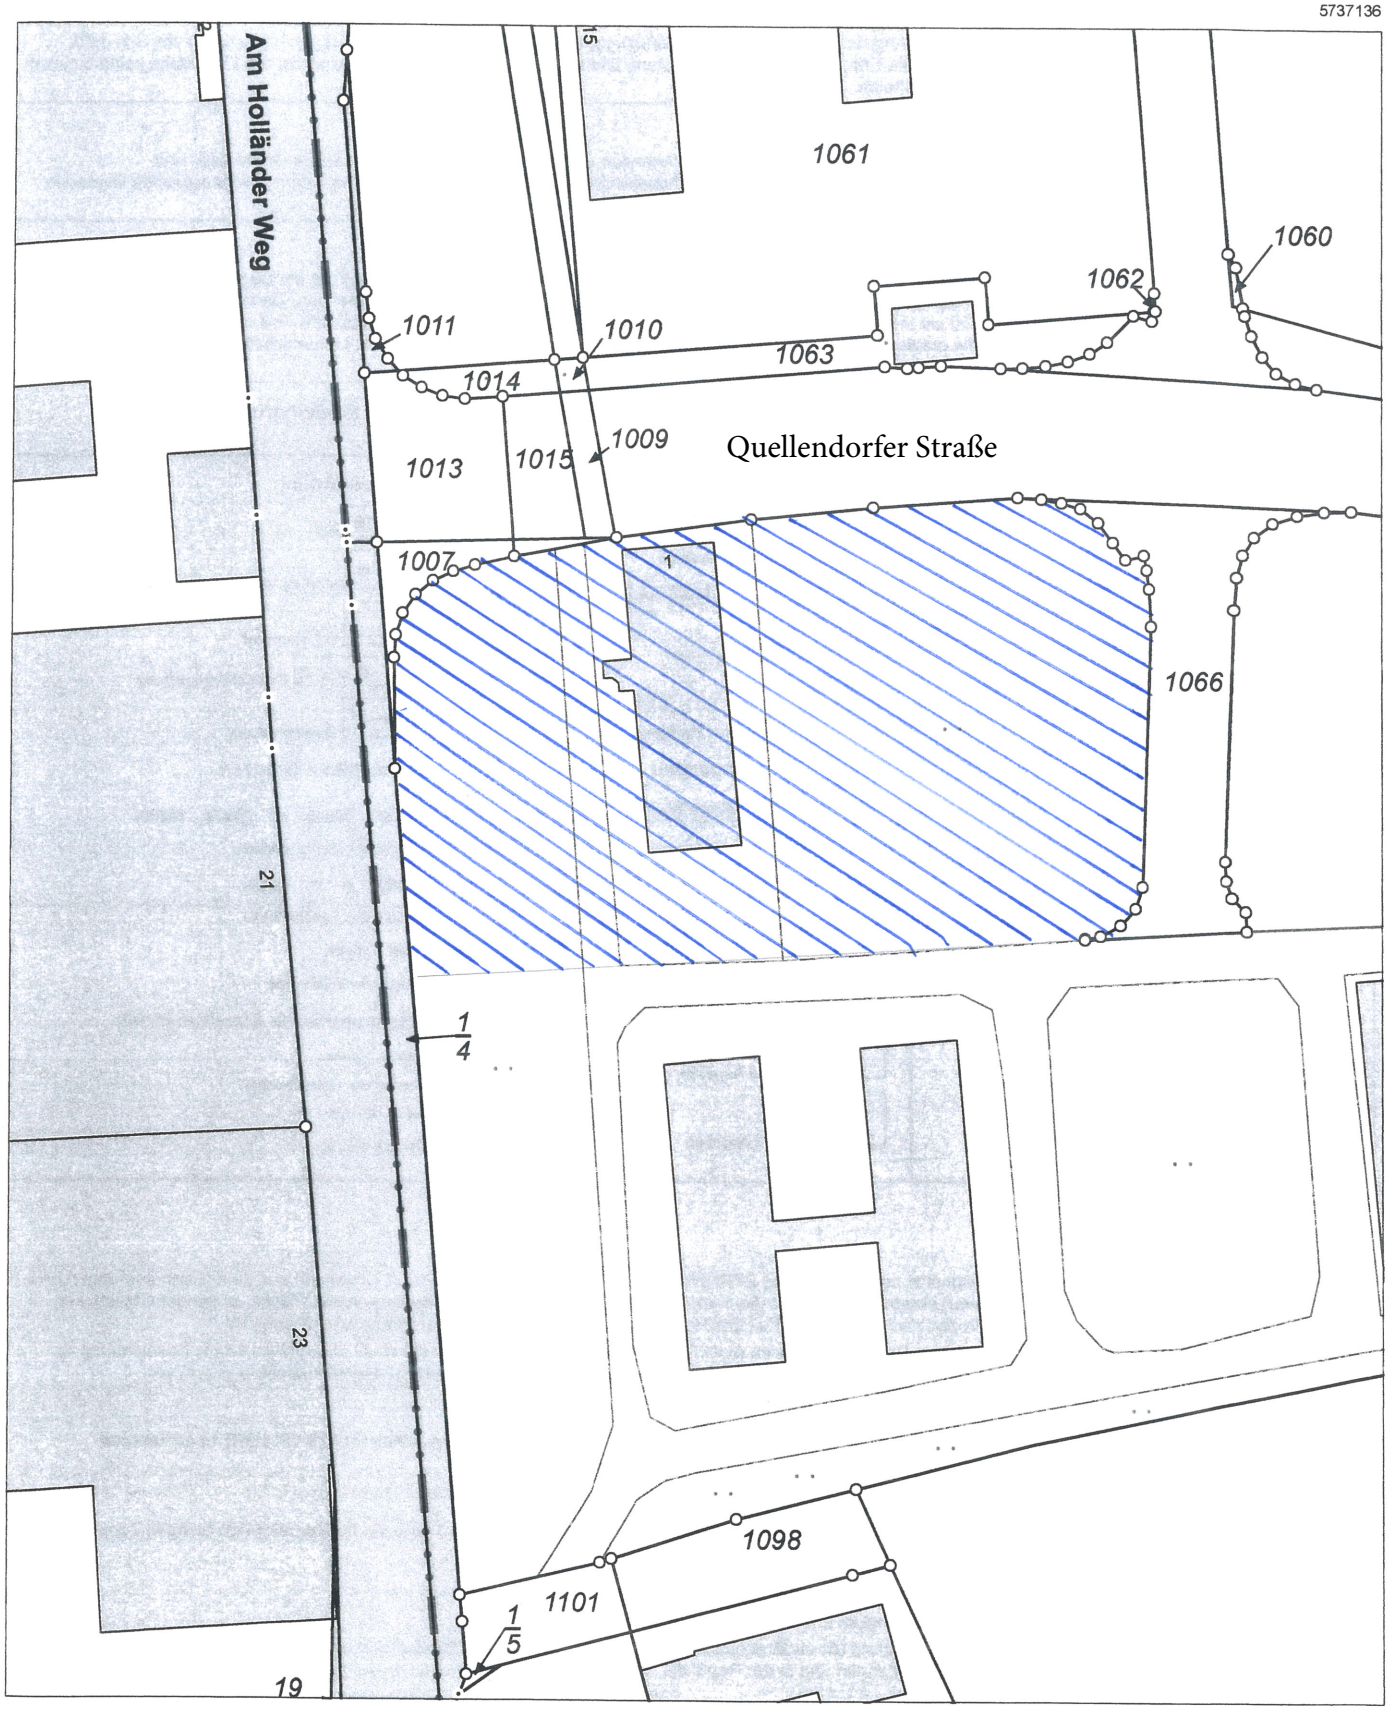

5736916

Maßstab: 1:1000 0 10 20 30 Meter

Dieser Auszug ist gesetzlich geschützt. Es gelten die Nutzungsbedingungen für die Daten der Landesvermessung, des Liegenschaftskatasters, des Geobasisinformationssystems und der Grundstückswertermittlung des Landesamtes für Vermessung und Geoinformation Sachsen-Anhalt (LVermGeo).

LVermGeo 680a
Stand 08/12

32706613