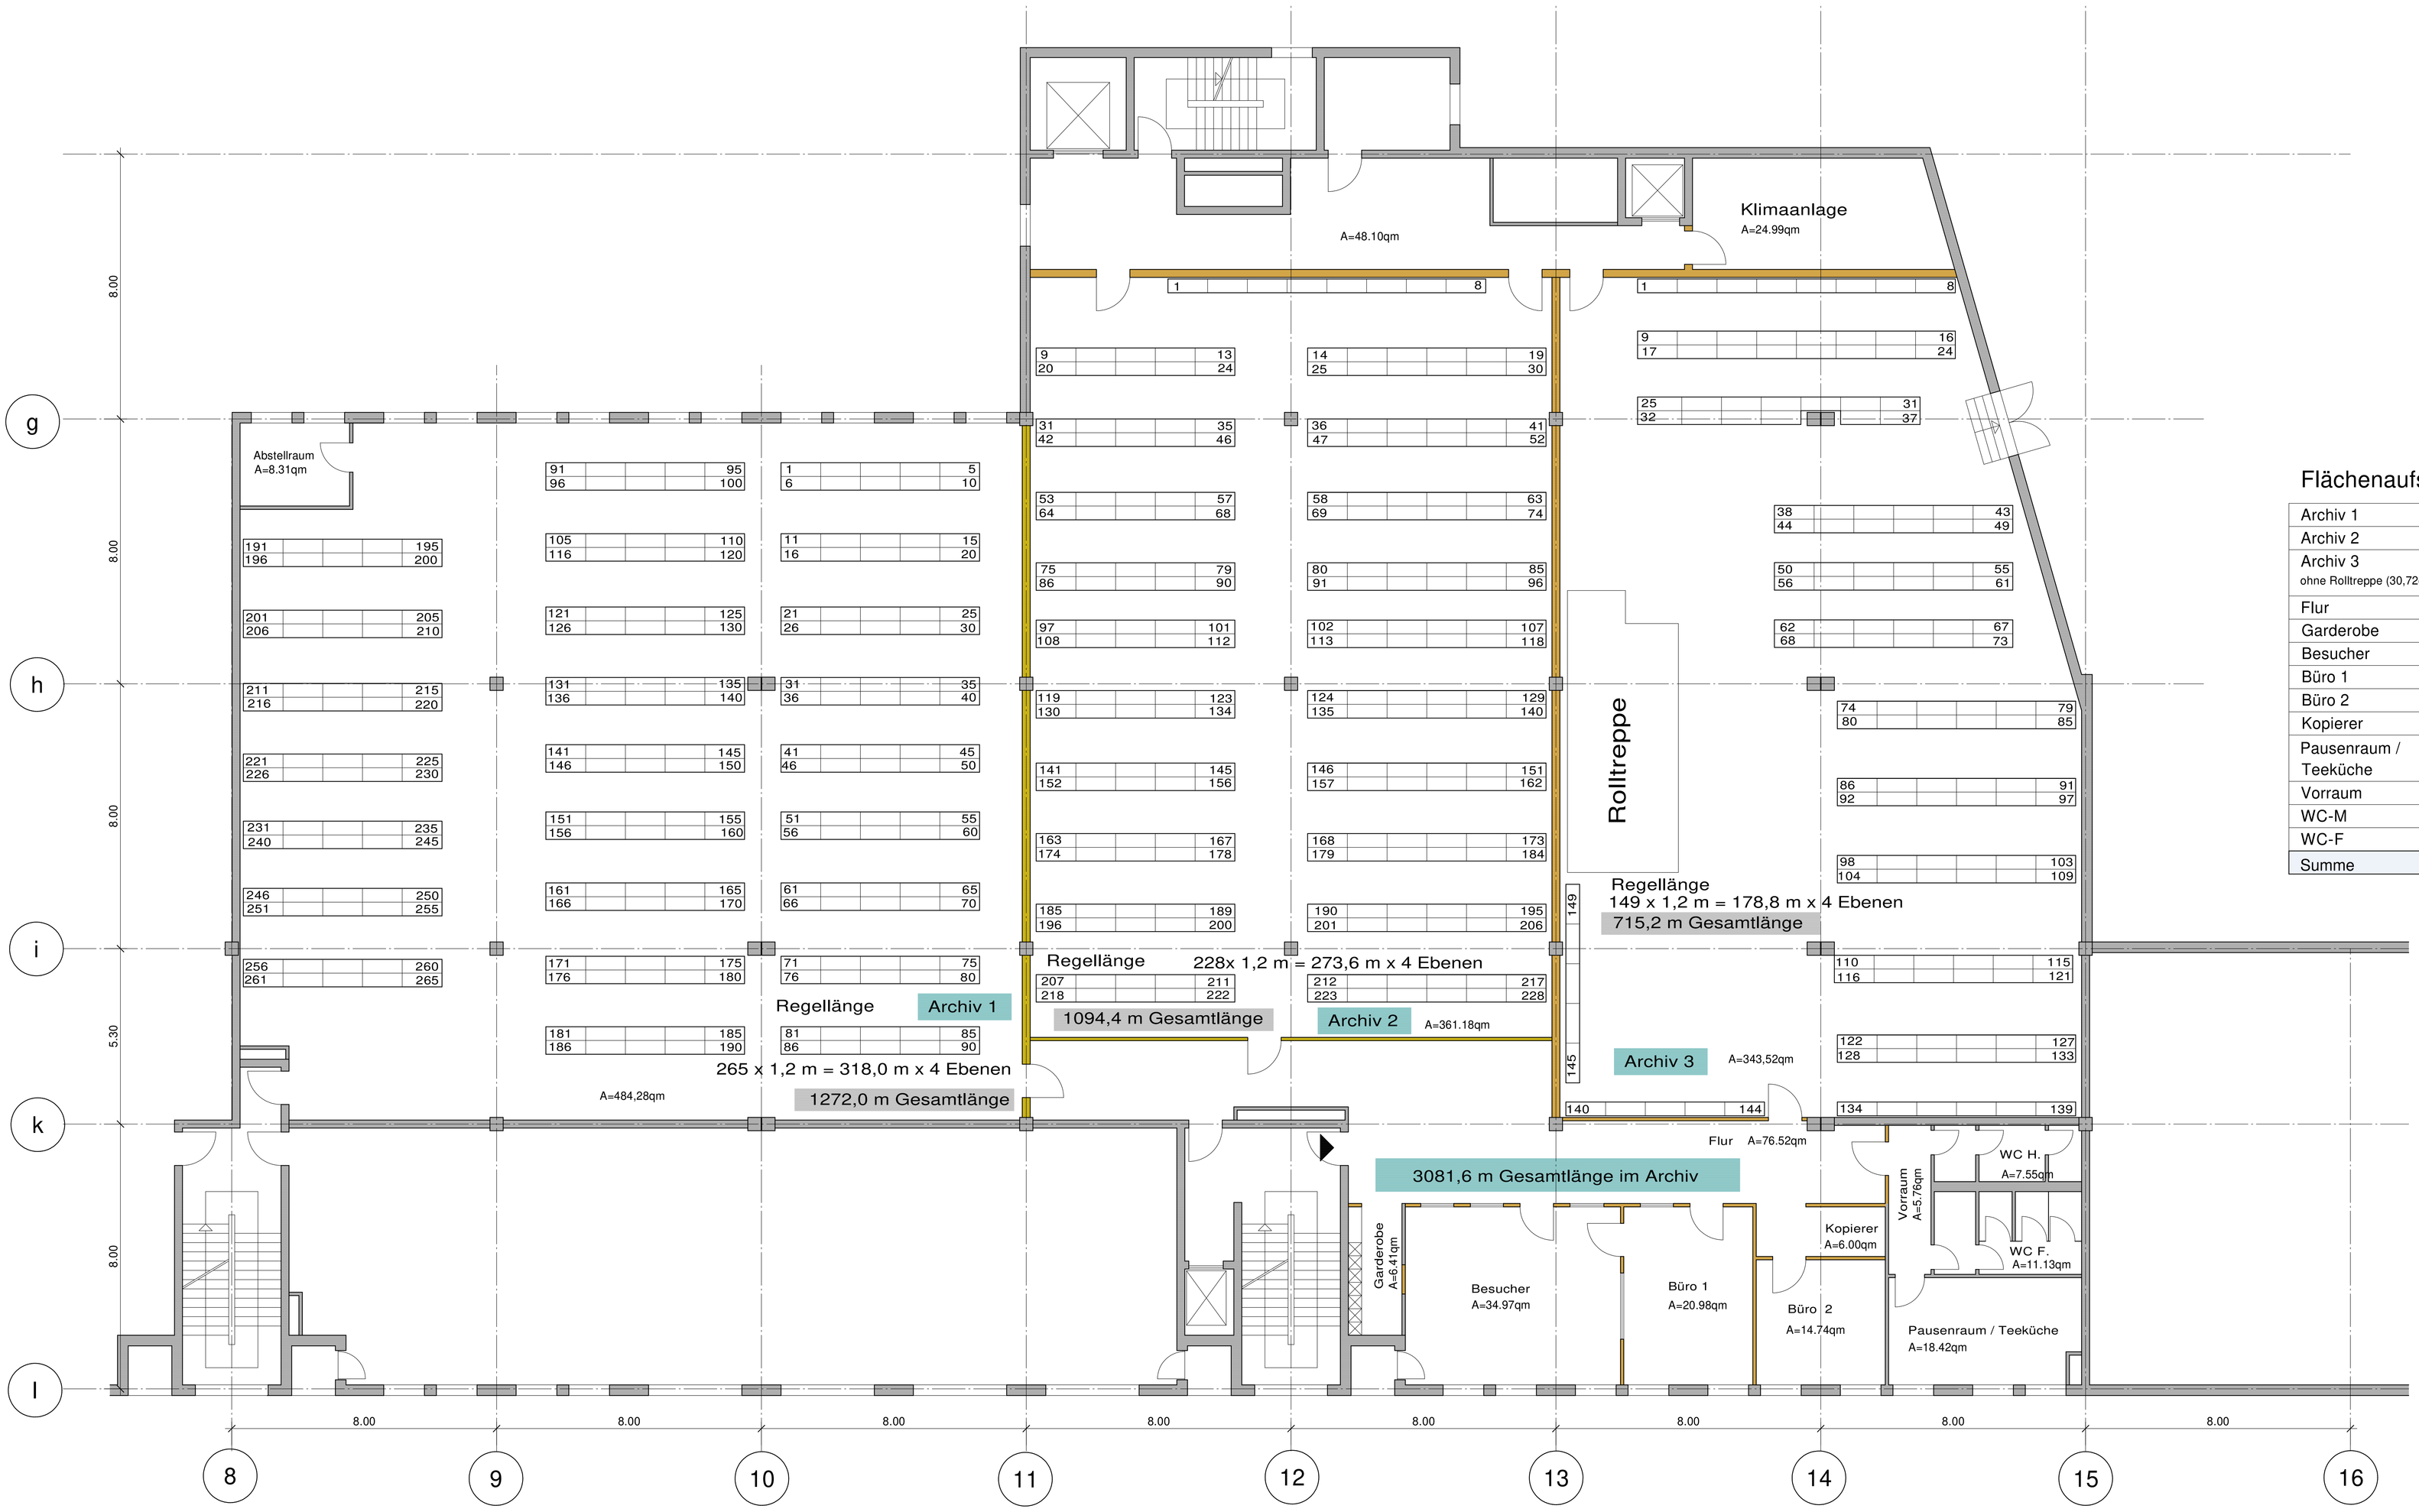

Flächenaufstellung:

Archiv 1	484,28qm
Archiv 2	361,18qm
Archiv 3 ohne Rolltreppe (30,72qm)	343,52qm
Flur	76,52qm
Garderobe	6,41qm
Besucher	34,97qm
Büro 1	20,98qm
Büro 2	14,74qm
Kopierer	6,00qm
Pausenraum / Teeküche	18,42qm
Vorraum	5,76qm
WC-M	7,55qm
WC-F	11,13qm
Summe	1.391,46qm

Sämtliche Maße und Höhenangaben sind vor der Bauausführung zu überprüfen.
Bei Nichtübereinstimmung ist der Planverfasser unverzüglich zu informieren.
Bei Nichtbeachtung haftet der Ausführende!

ING.-GES. KÖTHEN/ANHALT mbH ARCHITEKTUR- UND INGENIEURBÜRO
ARCHITEKT: B.THÜRMER
AM FLUGPLATZ 6 O6366 KÖTHEN TEL: 03496/4064-0

MASSSTAB:	DATUM:	BAUVORHABEN:	PROJEKT-NR.:
1:100	30.01.2020	Umnutzung Wallstraße in Köthen	19 - 28
GEPLANT: Thürmer GEZEICHNET: Thürmer		Grundriss - 1.OG Achse f - l / Achse 8 - 15	ZEICHNG.-NR.: 1.OG