



Grundriss neu
Neubau Duschen
M: 1:25

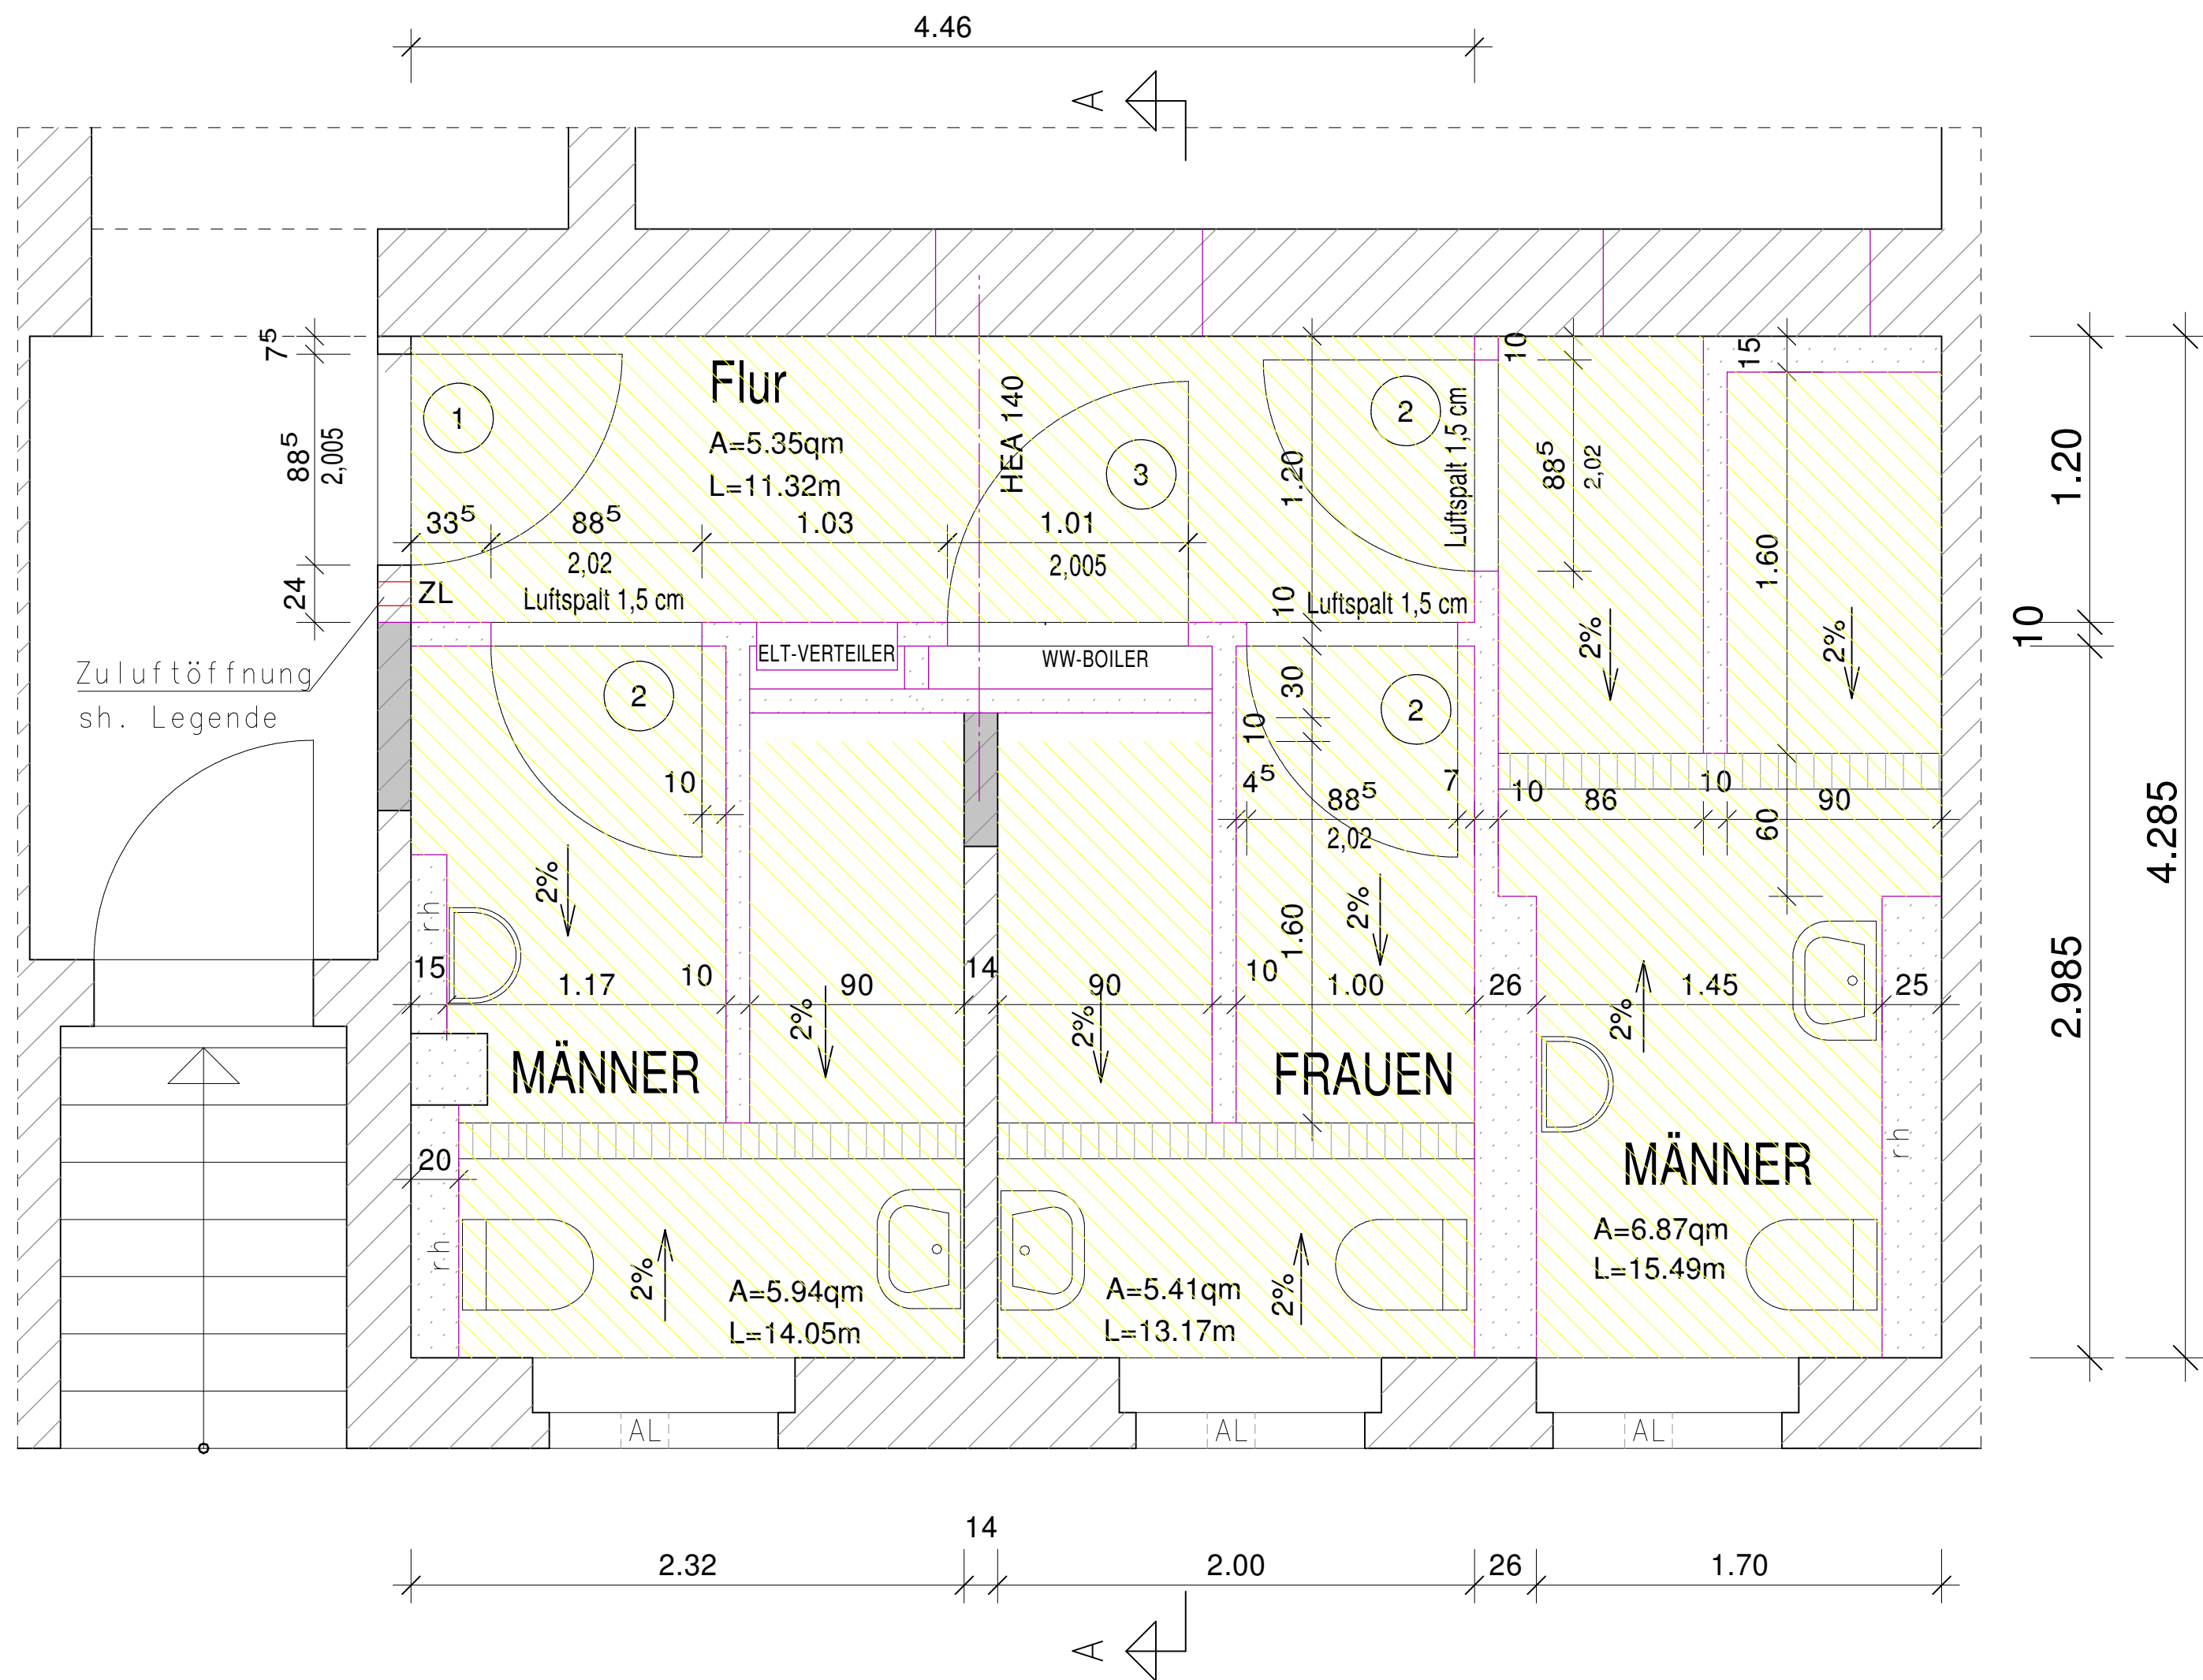

BESTAND, M: 1:50

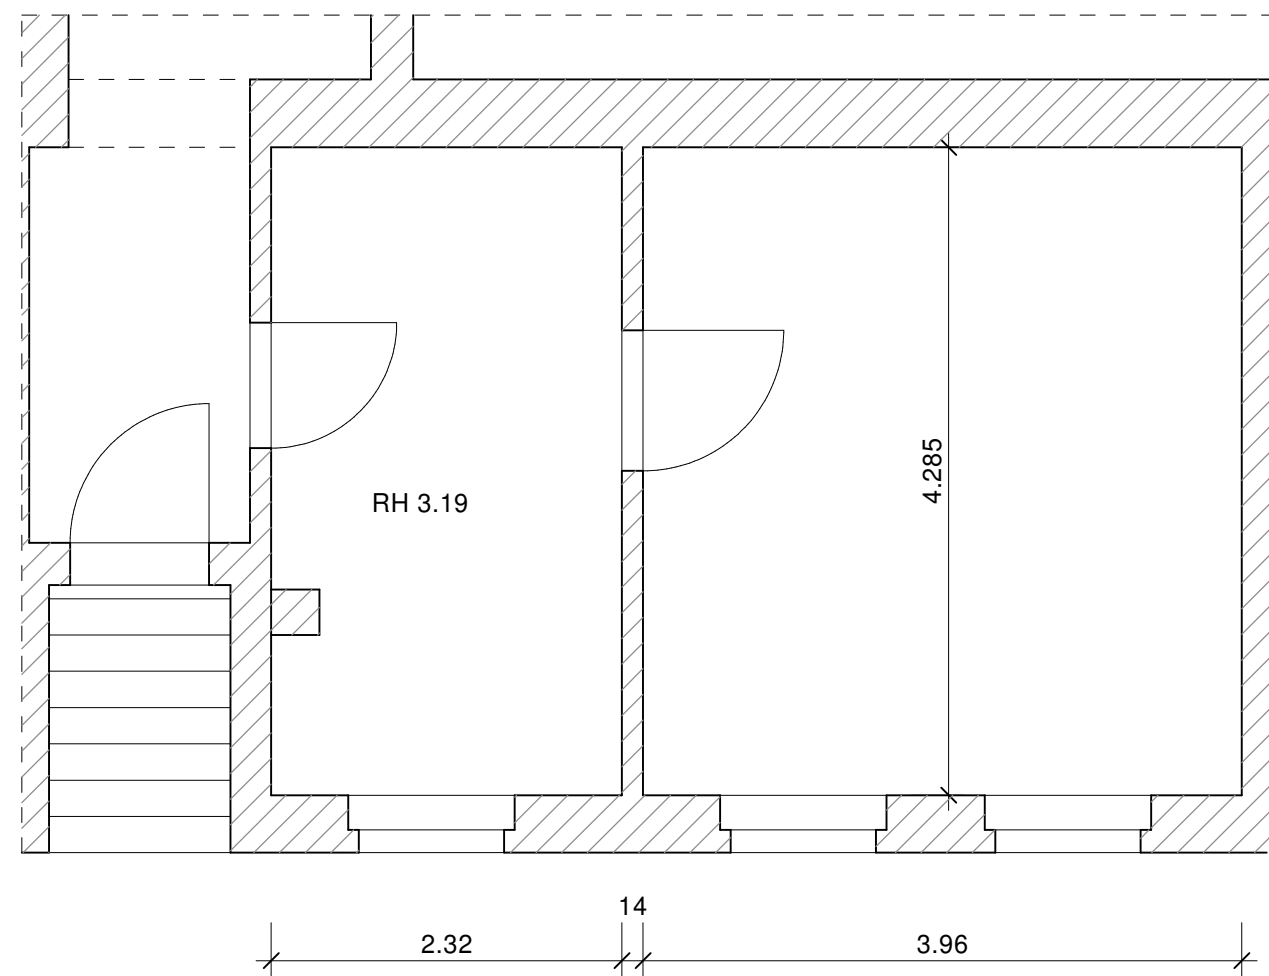


Trockenbau

Trennwände d = 10cm R_{w,s} >= 48 dB
Metallständerwerk CW/UM 50/50(40)/0.6, 4cm Miwo-Füllung
beidseitig doppelt beplankt: je 1x 1,25cm GKB1 + 1,25cm Zementbauplatte

Trennwand d = 26cm als Installationswand R_{w,s} >= 51 dB
getrenntes doppeltes Metallständerwerk CW/UM 50/50(40)/0.6, 4cm Miwo-Füllung
beidseitig doppelt beplankt: je 1x 1,25cm GKB1 + 1,25cm Zementbauplatte

Vorsatzschale, Schachtwand d = 15 / 20 / 25 cm
Metallständerwerk CW/UM 50/50(40)/0.6 mit Wandabstand aufstellen,
einseitig doppelt beplankt: je 1x 1,25cm GKB1 + 1,25cm Zementbauplatte
4cm Miwo-Füllung

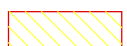

Unterhangdecke

Abhängehöhe rd. 25cm
12,5mm GKB1-Bauplatte on Metallunterkonstruktion



Mauerwerk KS12-1,4, MGII

- doppelwandige Stahlblechtür
dicht- u. selbstschließend
nicht abschließbar (Blindzylinder)
mit Umfassungszarge
beidseitig Drücker, Alu
- Badtür, dichtschießend
doppelwandige Stahlblechtür, mit Miwo-Einlage
mit Lüftungsgitter
mit Umfassungszarge
beidseitig Drücker, Alu
als WC-Garnitur mit Frei-/Besetztanzeige
- doppelwandige Stahlblechtür
dichtschießend
mit Umfassungszarge
Drücker/Knaut, Alu

AL: Abluftgerät nachträglich in Oberlicht einbauen
ZL: Zuluft über Lüftungsbaustein F90, Gr68e B/H/g = 100/200/75 mm
Typ PX-6 (s.vtl) der Fa. struik GmbH
beidseitiges Abdeckgitter Stahlblech pulverbeschichtet
Farbe silbergrau
Höhe über OKFF 400mm (Achse Lüfterstein)

Fußboden

1.5 cm Steinzeugfliesen im Dünnbett, Format ca. 30 x 60 cm
Duschbereich mit Mosaikfliesen
Eckfuge Boden/Wand über Schlüter-Schiene-DILEX-RF o.glw.
Belagtrennung über Schlüter-Schiene-AKSN o.glw. (in Türfuge)
Verbundabdichtung entspr. Beanspr.kl. A2
als flexible rissüberbrück. Kunststoff-Mörtel-Kombination
5,0 cm Zementestrich DIN 18560-2: CT - C35/ F5 - S 50
bewehrt mit Kunststofffasern 1kg/m3
14 cm Wärmedämmplatte DIN 4108-10: EPS-DEO dh-035-B1-140 (80 + 60 mm)
zweilagig verlegen
1 Lg G 200 S4
1,0-5,0 cm Ausgleichsbeton B10 als Höhenausgleich
vorh. Ziegeldecke

Wände:

Bäder: Fliesenbelag raumhoch, Format 30x60cm
Duschbereich mit Verbundabdichtung Beanspr.Kl. A1
Flur: Anstrich scheuerbeständig

ANLAGE 1

BAUVORHABEN: Errichtung Gemeinschaftsduschanlage Wohnhaus für Obdachlose, Augustenstr. 63, 06366 Köthen	
Grundriss Erdgeschoss	MASSTAB: 1 : 50, 1:25