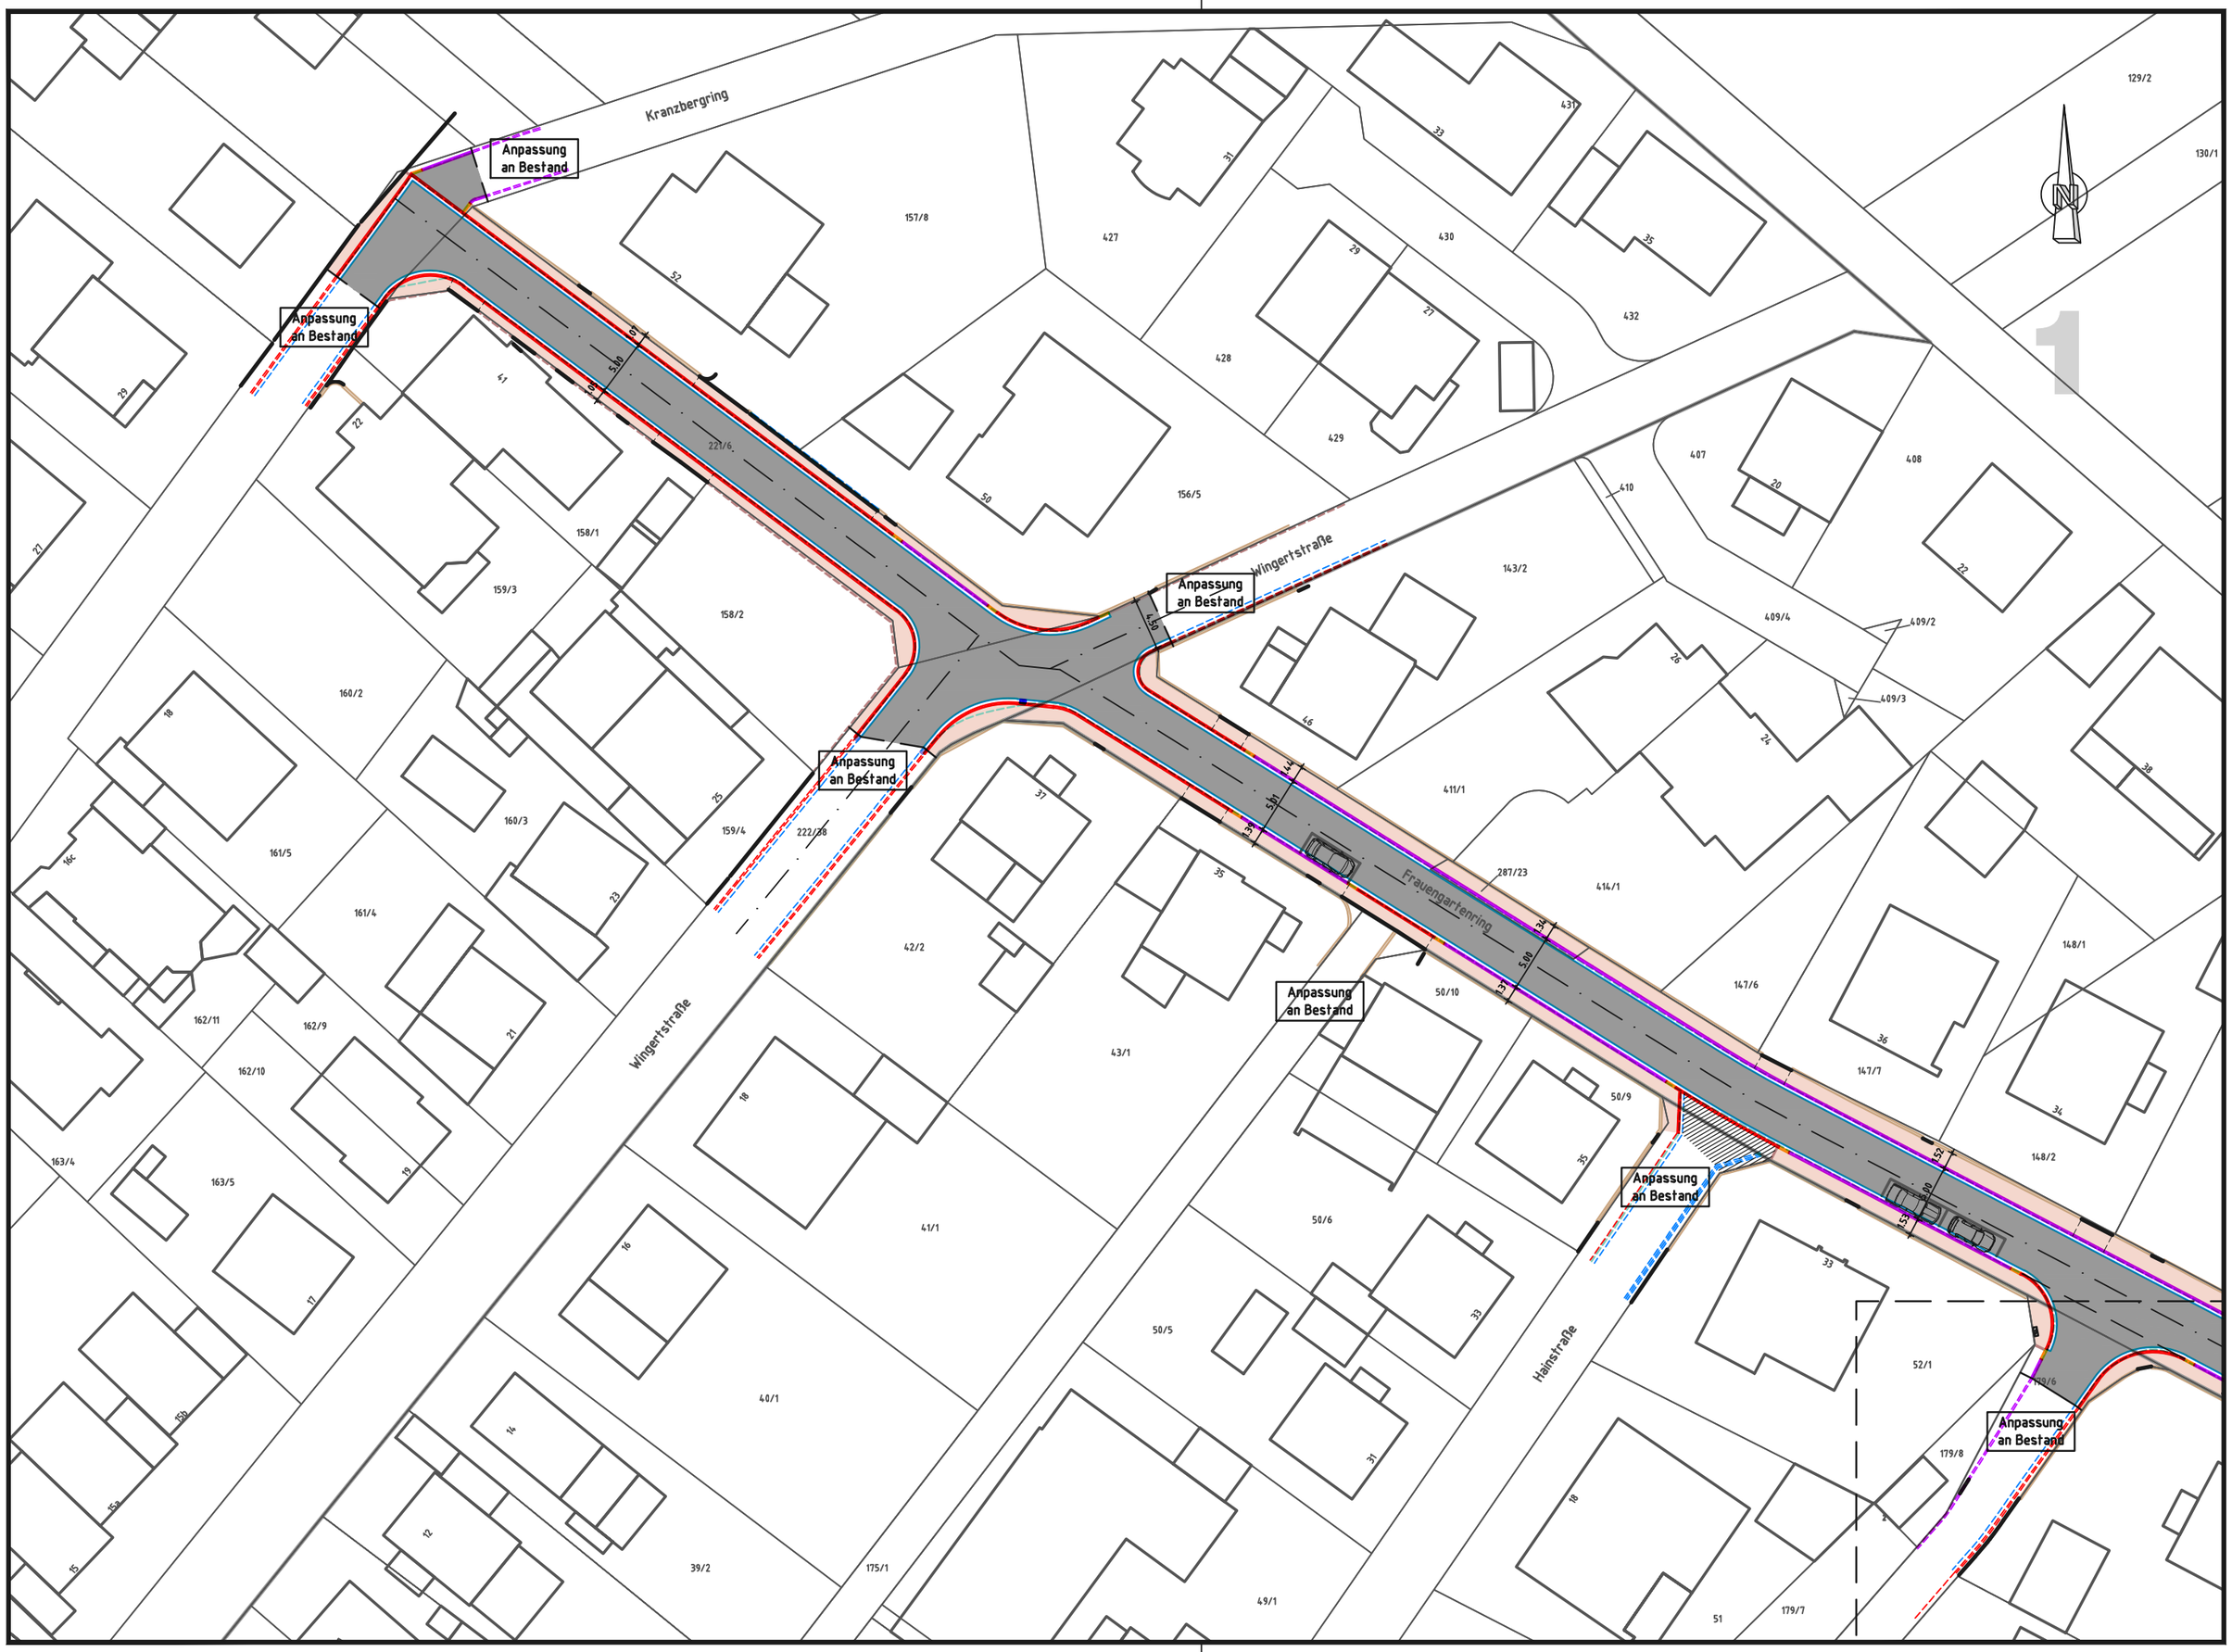
Kranzbergring
Anpassung an Bestand
Anpassung an Bestand
Anpassung an Bestand
Anpassung an Bestand
Anpassung an Bestand
Anpassung an Bestand
Anpassung an Bestand
Wingertstraße
Wingertstraße
Frauengartenring
Hainstraße
157/8
427
428
429
430
431
432
156/5
221/6
158/1
159/3
158/2
160/2
160/3
159/4
222/28
161/5
161/4
162/11
162/9
162/10
163/4
163/5
42/2
43/1
41/1
40/1
39/2
175/1
50/10
50/9
50/6
50/5
49/1
143/2
411/1
287/23
414/1
147/6
147/7
148/1
148/2
407
408
409/4
409/2
409/3
410
52/1
179/6
179/8
179/7
129/2
130/1
1